

N=-500

E=-2700



1 Particella: 92

**Agenzia del Territorio  
CATASTO FABBRICATI  
Ufficio Provinciale di  
Vicenza**

Dichiarazione protocollo n. VI0032563 del 02/02/2007

Planimetria di u.i.u. in Comune di Torrebelvicino

Via Guglielmo Marconi

civ. 33

Identificativi Catastali:

Sezione:  
Foglio: 15  
Particella: 92  
Subalterno: 7

Compilata da:  
Scortegagna Ugo


Iscritto all'albo:  
Geometri

Prov. Vicenza


N. 2021

Scheda n. 1


Scala 1:200

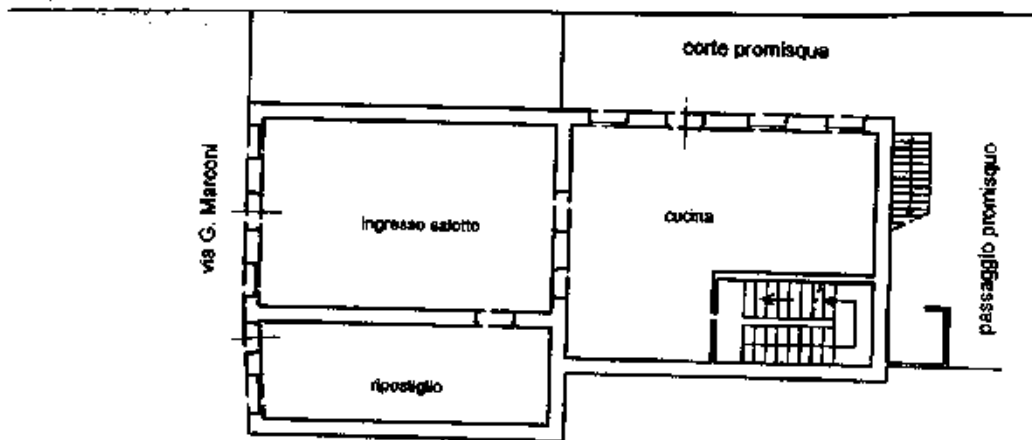

**PIANO TERRA**  
h= 2,50

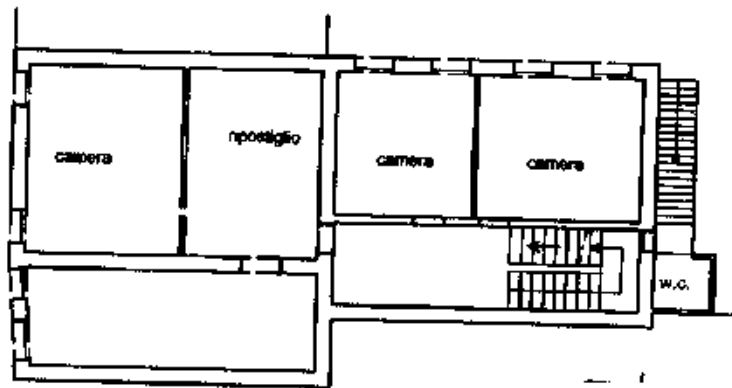

**PIANO PRIMO**  
h= 2,50

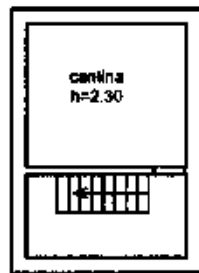

**PIANO SOTTOSTRADA**

Ultima planimetria in atti

**Agenzia del Territorio  
CATASTO FABBRICATI  
Ufficio Provinciale di  
Vicenza**

Dichiarazione protocollo n. VI0032563 del 02/02/2007

Planimetria di u.i.u. in Comune di Torrebelvicino

Via Guglielmo Marconi

civ. 33

Identificativi Catastali:

Sezione:  
Foglio: 15  
Particella: 92  
Subalterno: 7

Compilata da:  
Scortegagna Ugo


Iscritto all'albo:  
Geometri

Prov. Vicenza


N. 2021

Scheda n. 2

Scala 1:200

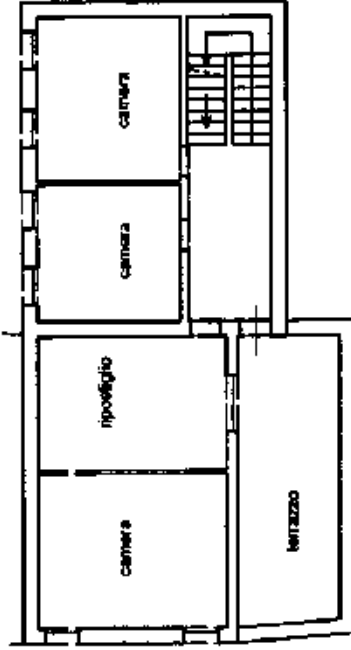

**PIANO SECONDO**  
h= 2,50

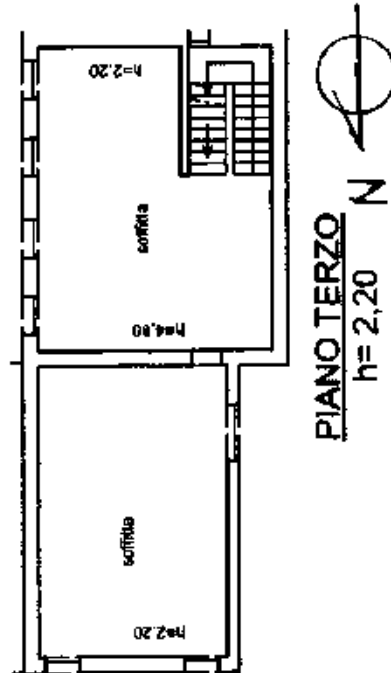

**PIANO TERZO**  
h= 2,20

Ultima planimetria in atti