

MODULARIO
F. rig. rend. 400




MINISTERO DELLE FINANZE
DIPARTIMENTO DEL TERRITORIO

CATASTO EDILIZIO URBANO (RD L. 13-4-1939, n. 652)

MOD. AN (CEU)

TR
300

Planimetria di u.i.u. in Comune di QUARTO S. ELENA via BACH civ.

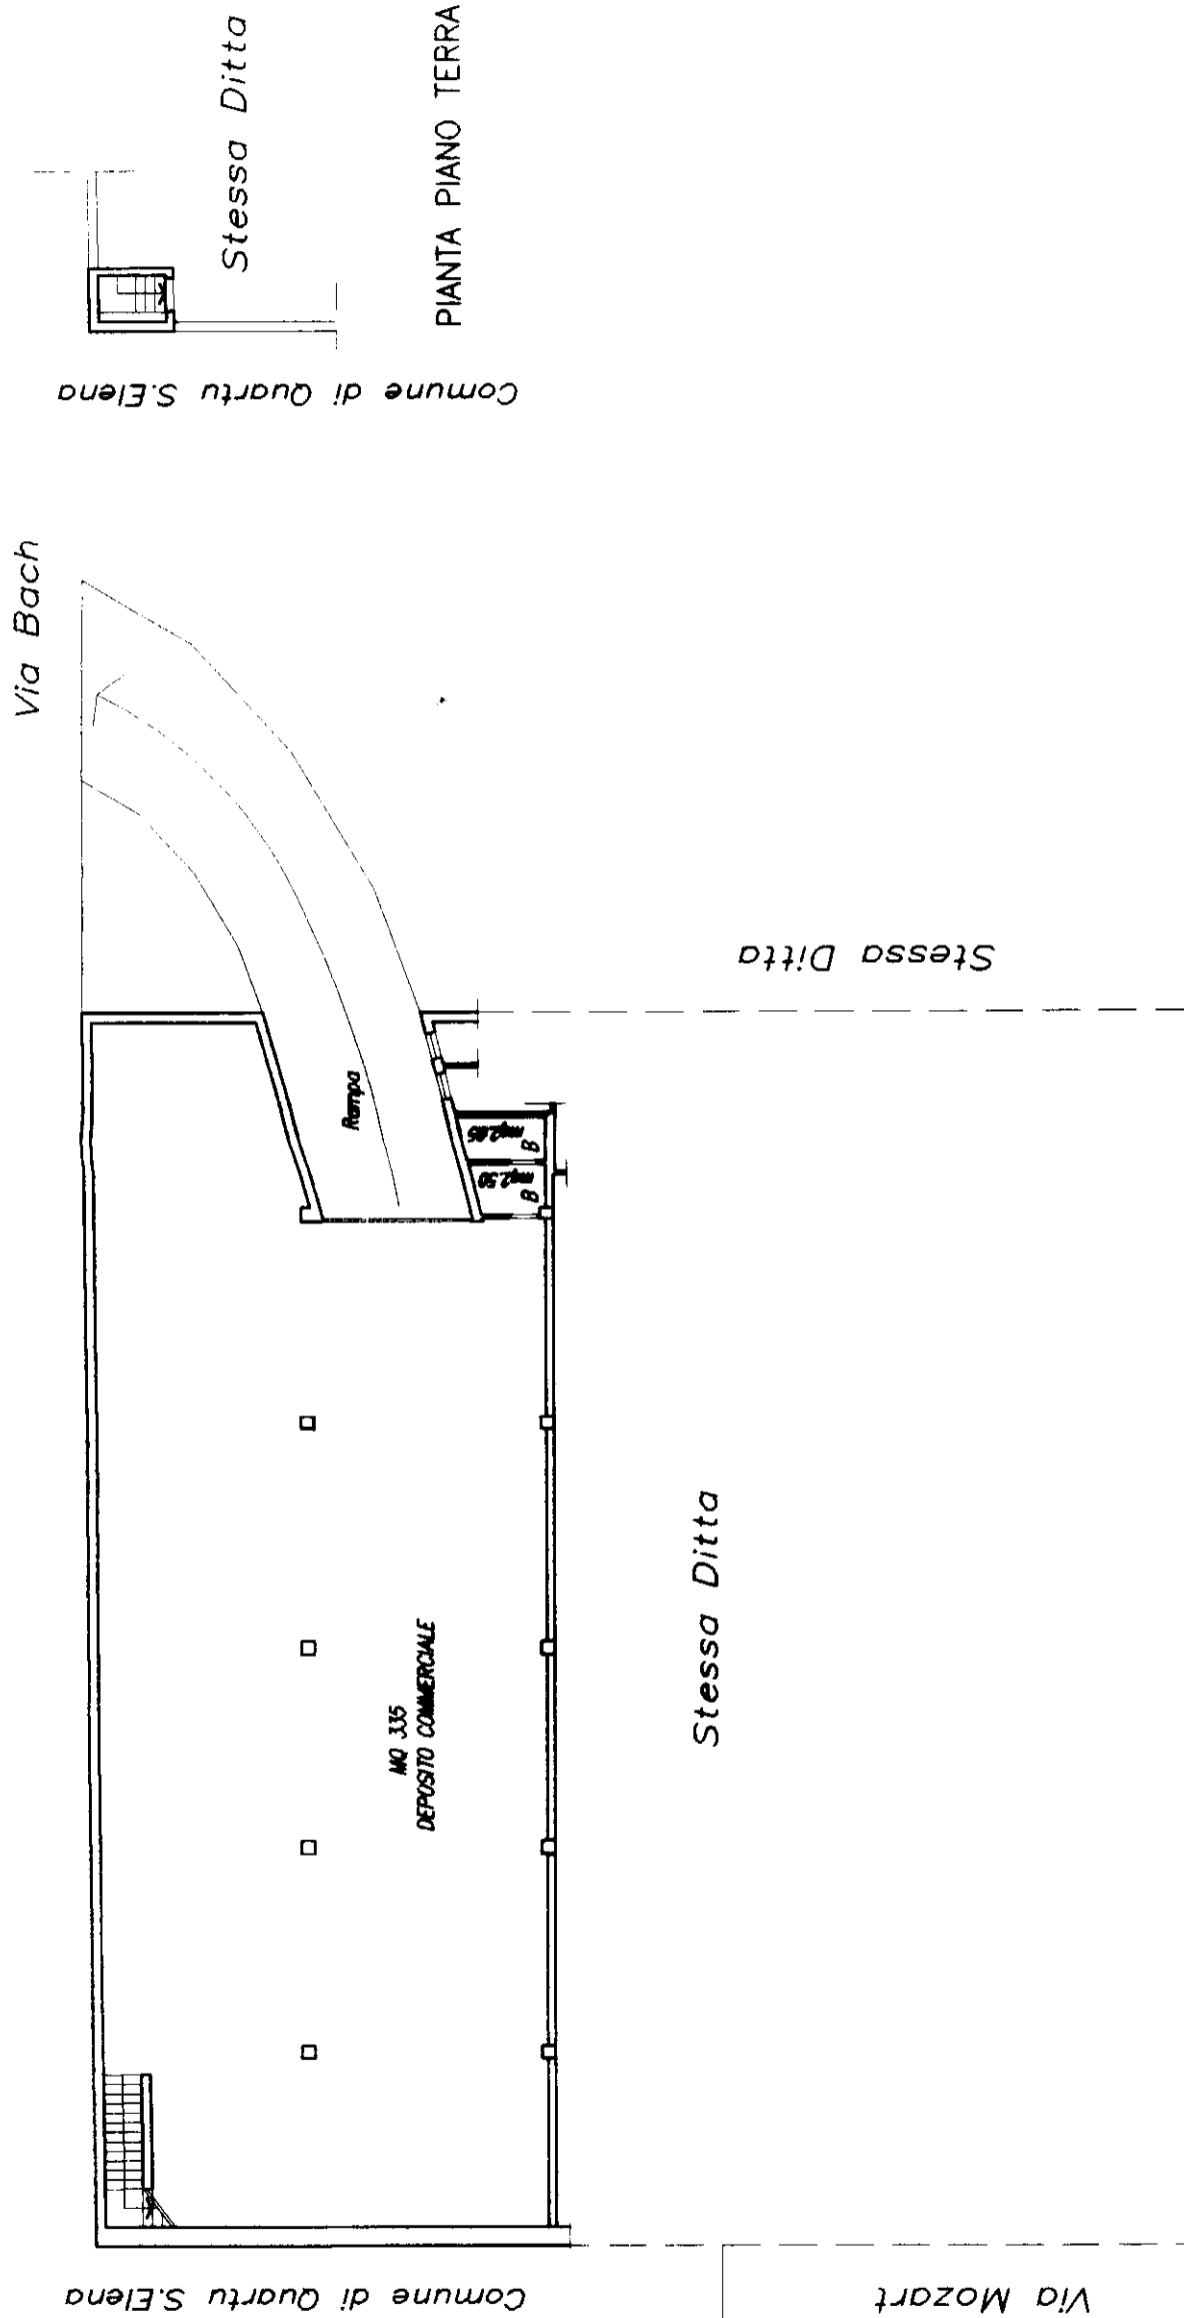

PIANTA PIANO INTERRATO - h. 4.00

ORIENTAMENTO



SCALA DI 1:200

RISERVATO ALL'UFFICIO

Compilata dal
(Titolo, cognome e nome)
P.E. DESSI ENRICO
Iscritto all'albo dei
P. INDUSTRIA
della provincia di SARDEGNA n. 888
data Firma [Signature]

Dichiarazione di N.C.
Denuncia di variazione
Identificativi catastali
F. 52 sub. 2
n. 3415