



Comitato Condominio "CABOTO"		Amministratore Del Tesoro Riccardo	
Lavori di INSTALLAZIONE DI IMPIANTO DI ELEVAZIONE ESTERNO			
IN EDIFICIO RESIDENZIALE			
Via Caboto 48/A			
C.A.P. 00140 - ROMA			
PROGETTO			
Estratto di mappa - Planimetria Generale			
Pianta			
0	19/02/2008	Primo rilascio	SR
0		Emissione	08
		Obiettivo	
10/2007		Il committente	
19 febbraio 2008		Il progettista	
01/P			

21912008

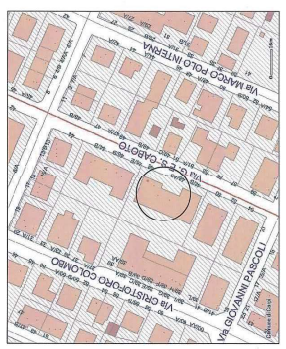


ESTRATTO DI MAPPA

AREA OGGETTO D'INTERVENTO

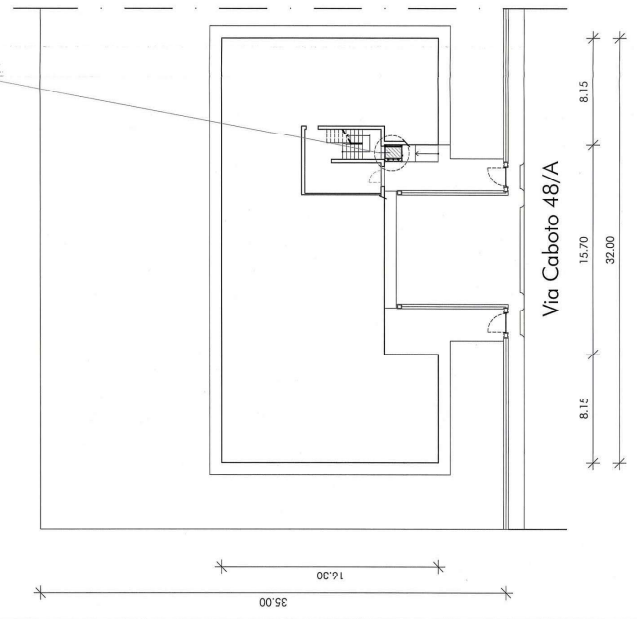

PLANIMETRIA GENERALE
scala 1:200

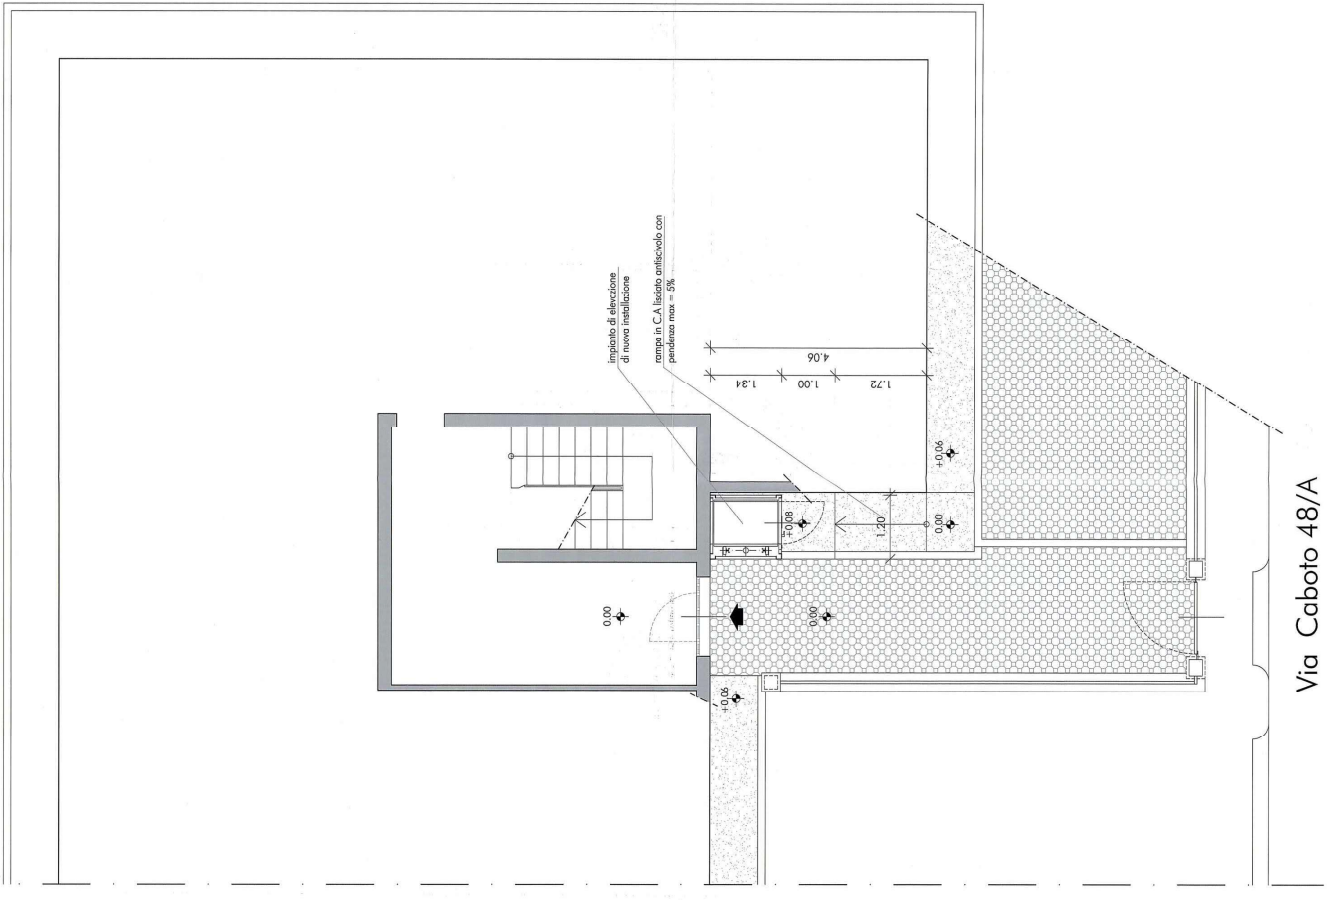

Via Caboto 48/A

PIANTA
scala 1:50