

*TRIBUNALE DI VICENZA*

---

*ESECUZIONI IMMOBILIARI*

PROCEDIMENTO N°: *240/2014 R.G.*  
GIUDICE: *DOTT.SSA SARA PITINARI*  
ESPERTO: *SIMONE BUCCO GEOMETRA*  
PROCEDURA ESECUTIVA PROMOSSA DA: *BANCA SAN GIORGIO QUINTO VALLE AGNO*  
*CREDITO COOPERATIVO SOC. COOP.*  
CONTRO:

*LOTTO N. 1*

*ALLEGATO N° 1*


*\* \* \* \* \**

**DOCUMENTAZIONE FOTOGRAFICA**

# INDIVIDUAZIONE DEI CONI VISUALI



## INGRANDIMENTO MAPPA CATASTALE

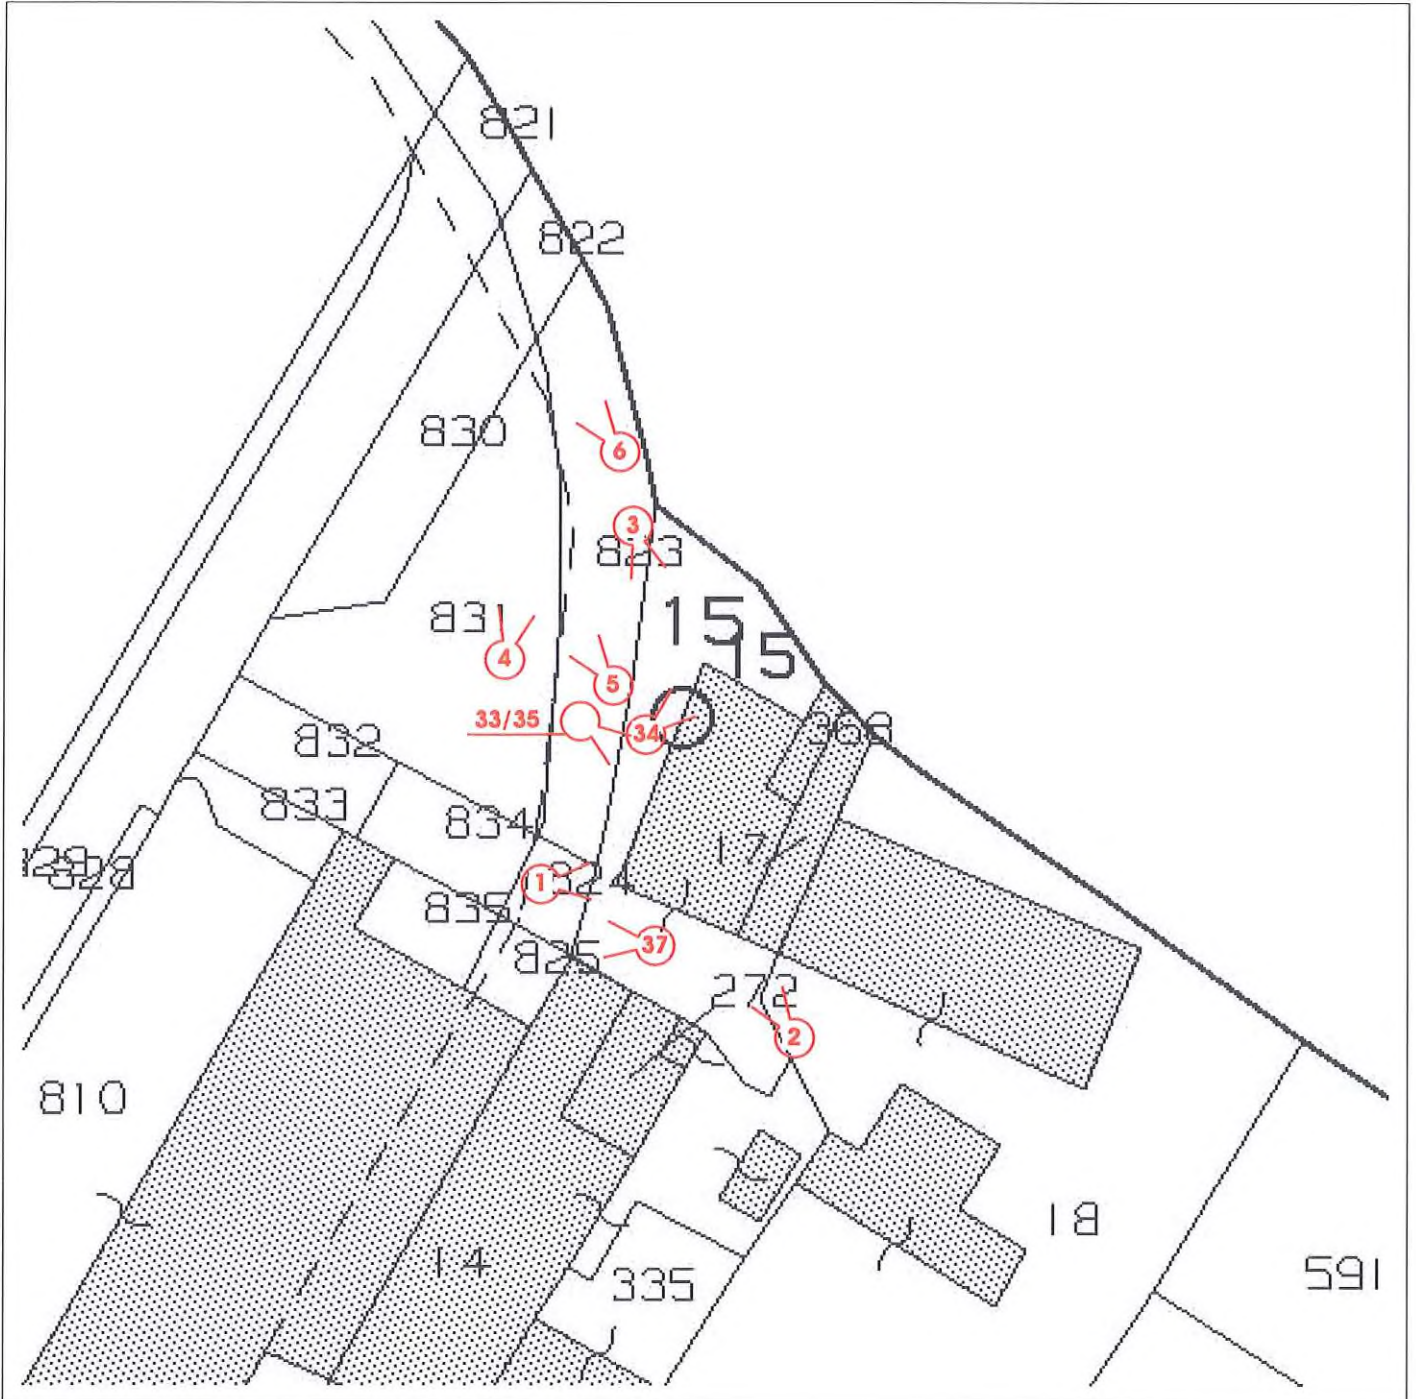


# INDIVIDUAZIONE DEI CONI VISUALI



## PIANTA PIANO TERRA


Scala 1:100

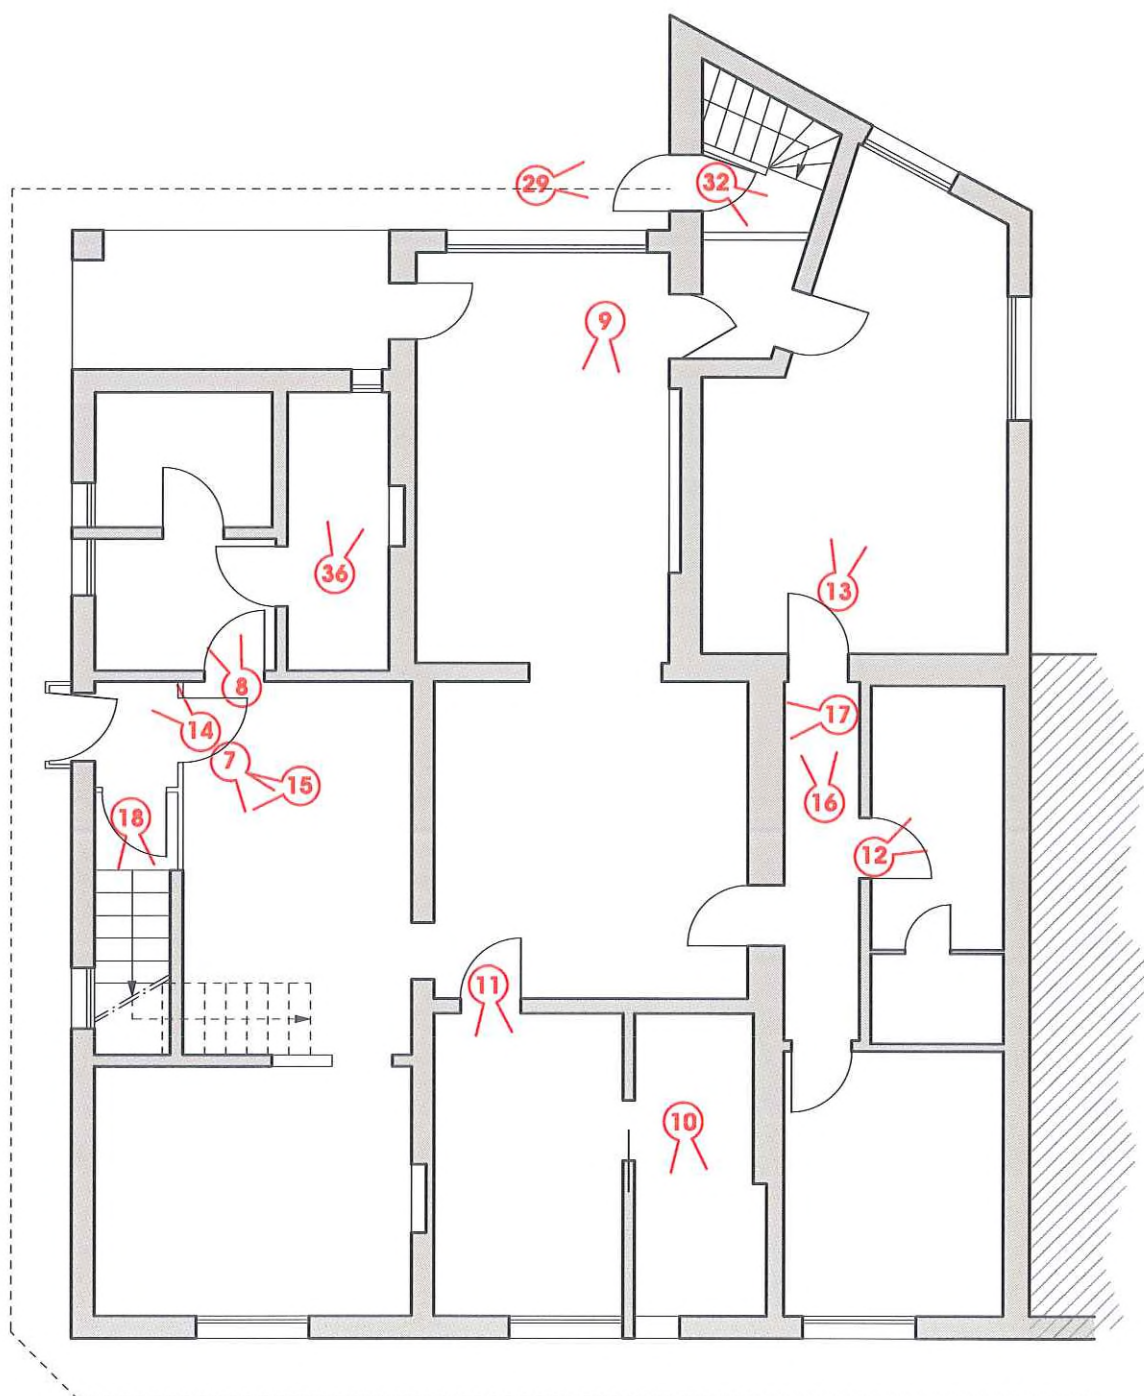

# INDIVIDUAZIONE DEI CONI VISUALI




## PIANTA PIANO PRIMO Scala 1:100

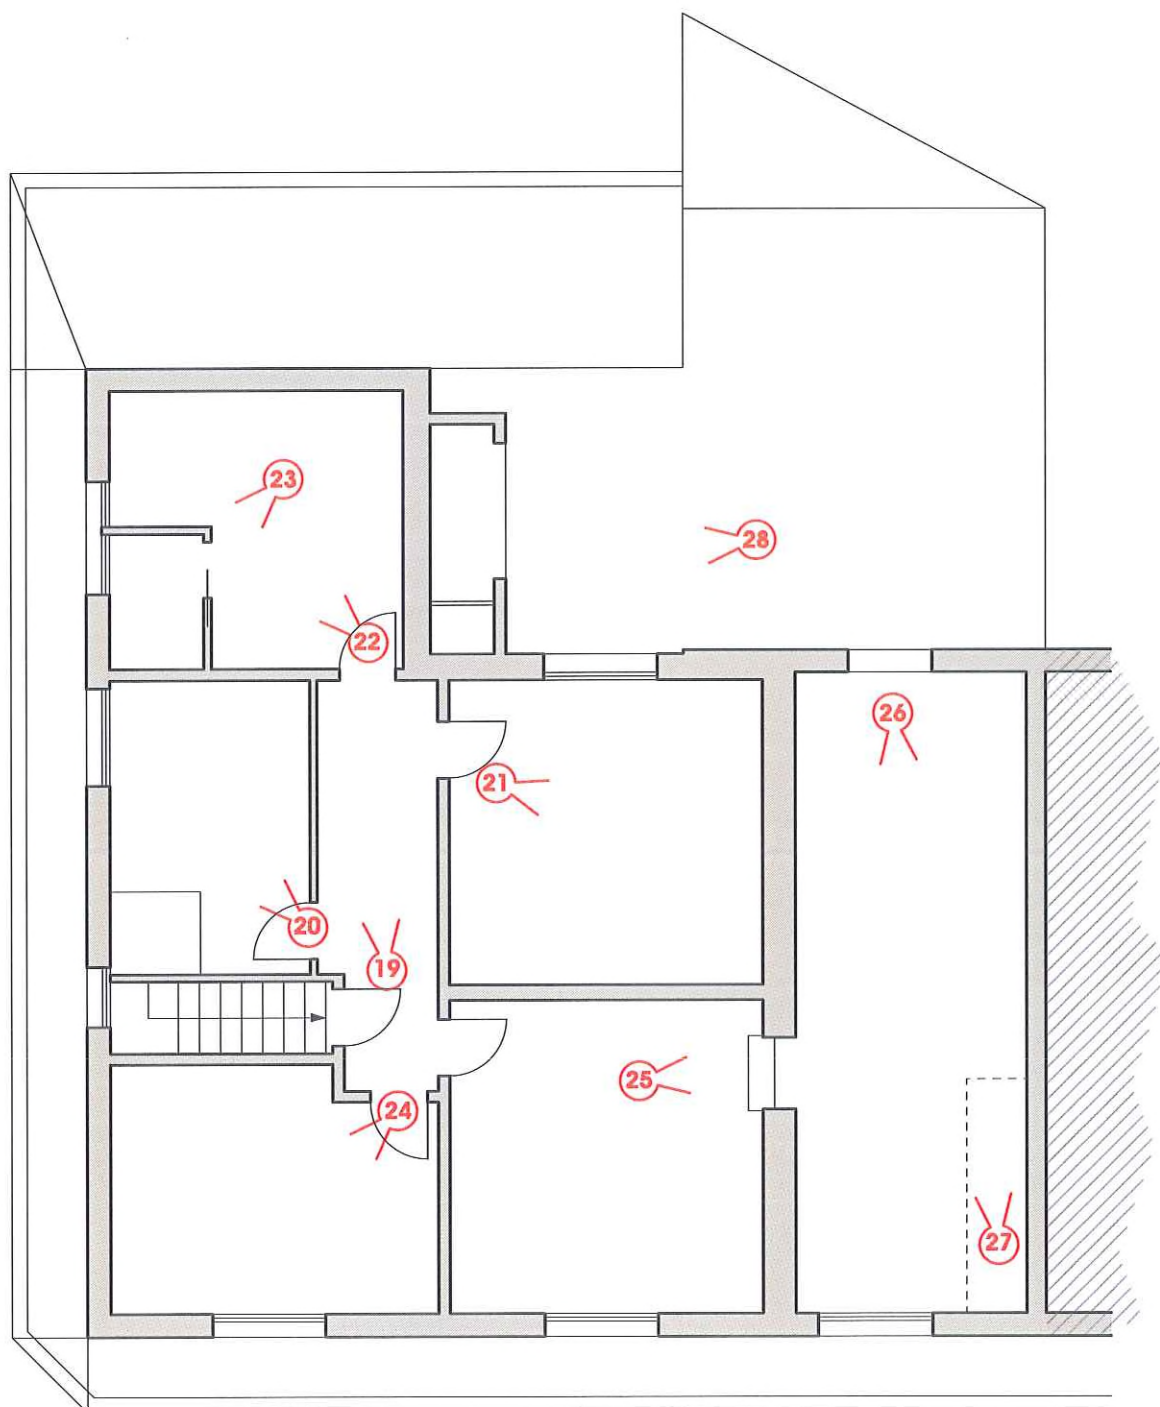

# INDIVIDUAZIONE DEI CONI VISUALI



**PIANTA PIANO INTERRATO**  
Scala 1:100

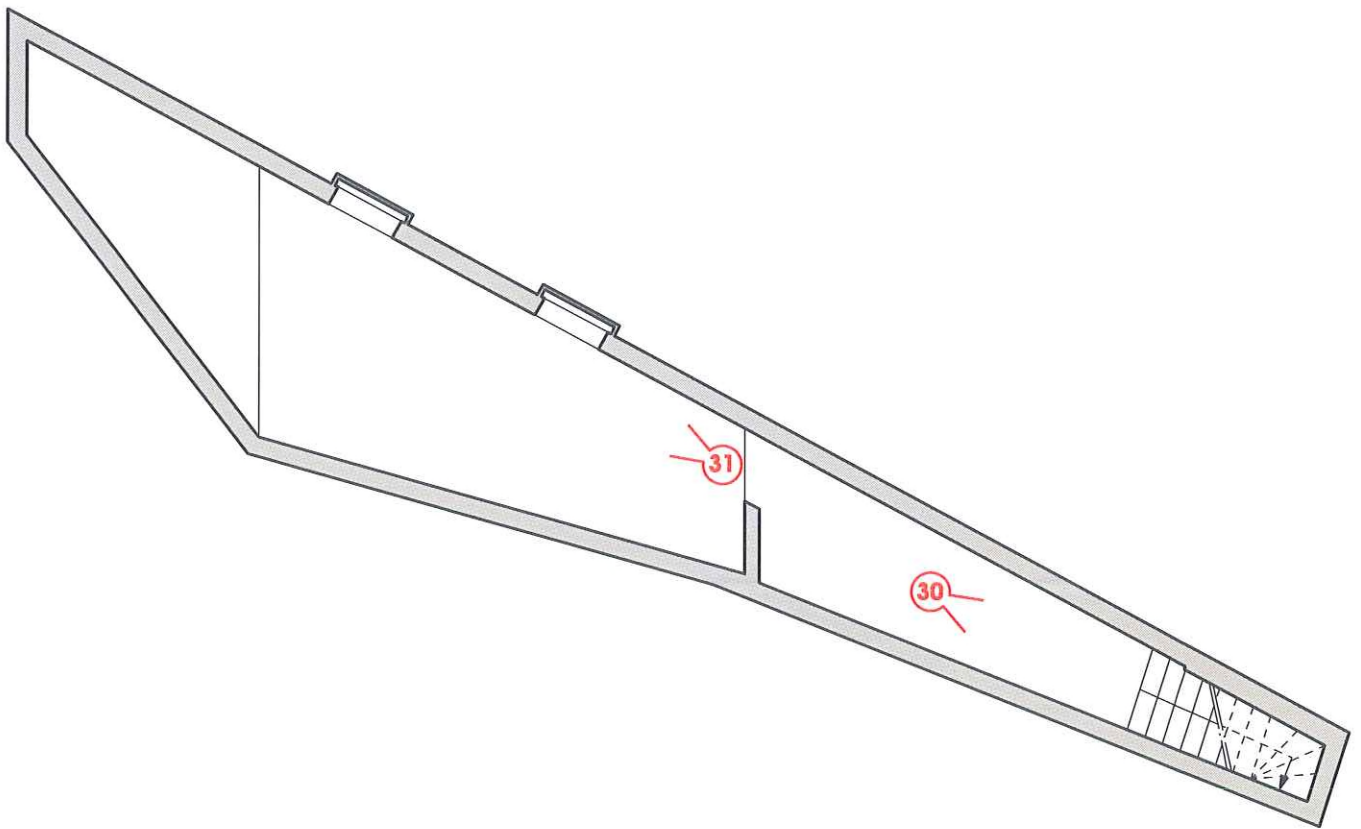



CONO VISUALE N° 1



CONO VISUALE N° 2



**CONO VISUALE N° 3**



**CONO VISUALE N° 4**



**CONO VISUALE N° 5**



**CONO VISUALE N° 6**



**CONO VISUALE N° 7**



**CONO VISUALE N° 8**





CONO VISUALE N° 9




CONO VISUALE N° 10



CONO VISUALE N° 11




CONO VISUALE N° 12

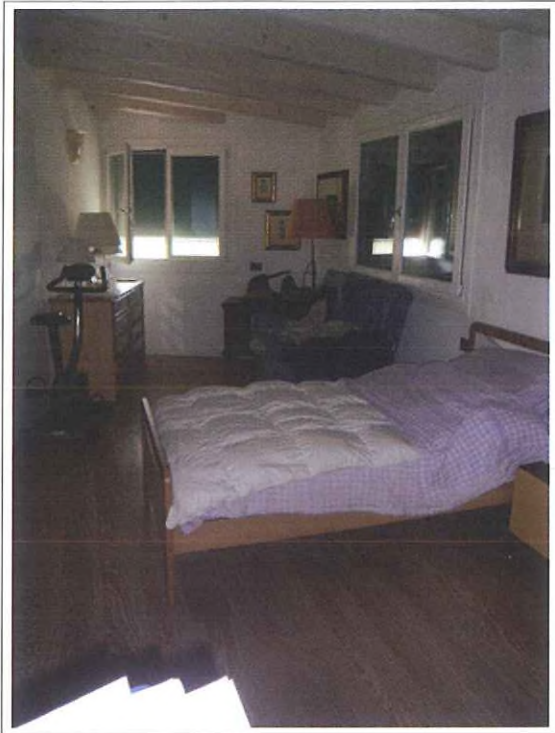

**CONO VISUALE N° 13**



**CONO VISUALE N° 14**

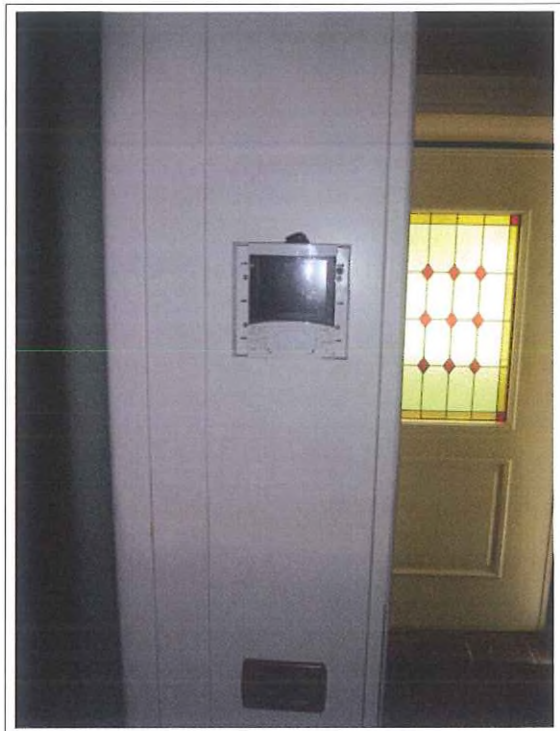

**CONO VISUALE N° 15**



**CONO VISUALE N° 16**



**CONO VISUALE N° 17**



**CONO VISUALE N° 18**




**CONO VISUALE N° 19**




**CONO VISUALE N° 20**



**CONO VISUALE N° 21**

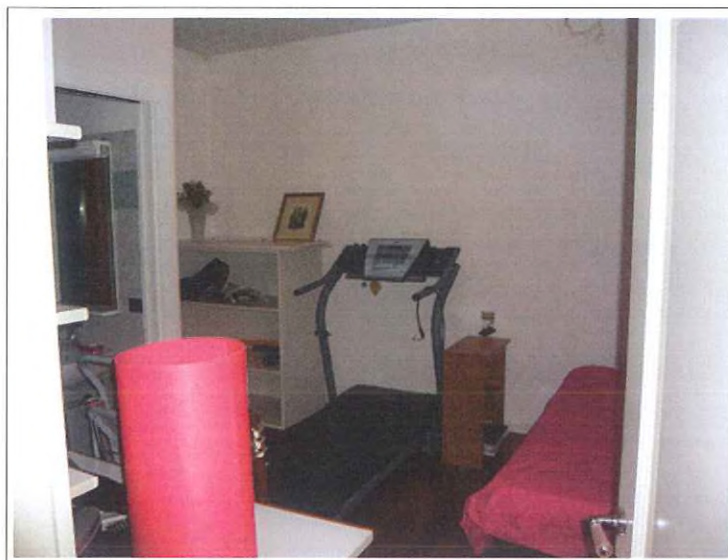

**CONO VISUALE N° 22**

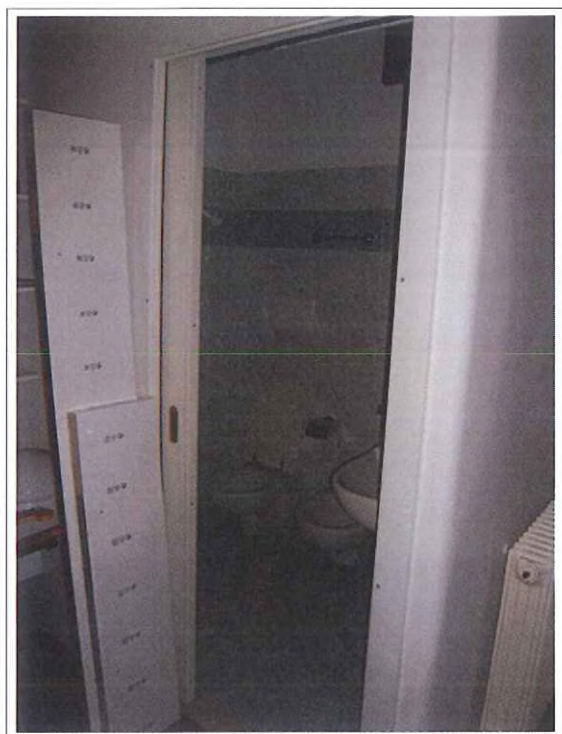

**CONO VISUALE N° 23**




**CONO VISUALE N° 24**



**CONO VISUALE N° 25**



**CONO VISUALE N° 26**

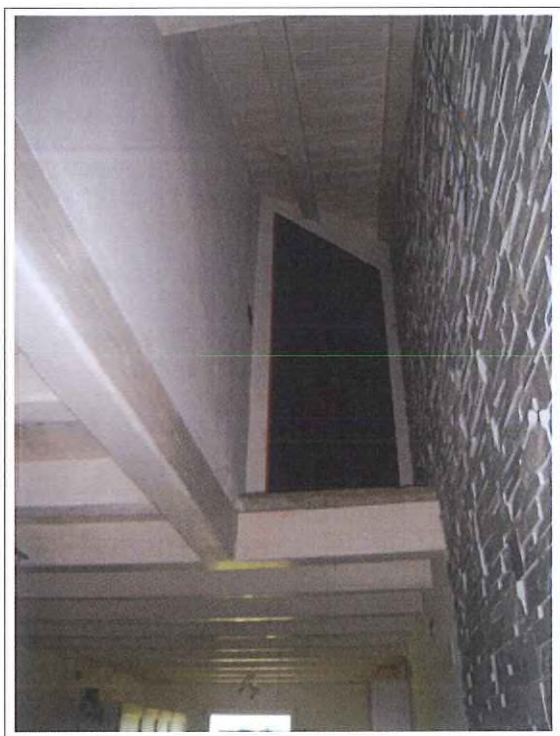

**CONO VISUALE N° 27**



**CONO VISUALE N° 28**



**CONO VISUALE N° 29**




**CONO VISUALE N° 30**



**CONO VISUALE N° 31**



**CONO VISUALE N° 32**

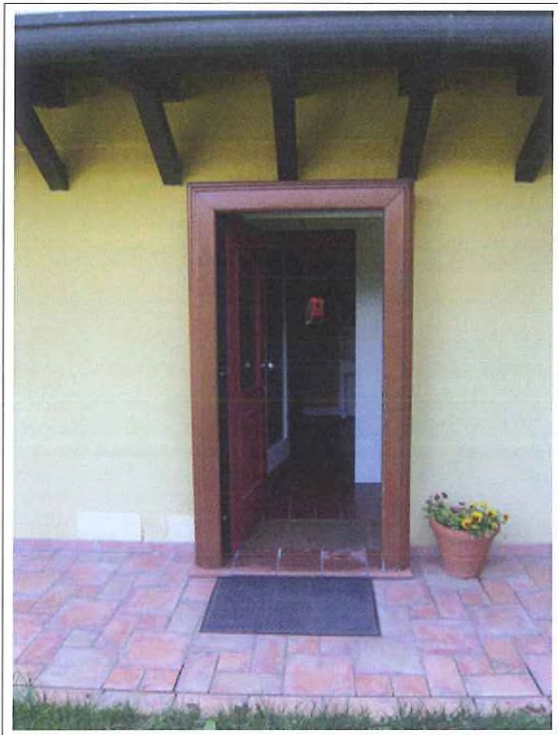

**CONO VISUALE N° 33**



**CONO VISUALE N° 34**



**CONO VISUALE N° 35**



**CONO VISUALE N° 36**



**CONO VISUALE N° 37**