



VIA LUIGI GALVANI

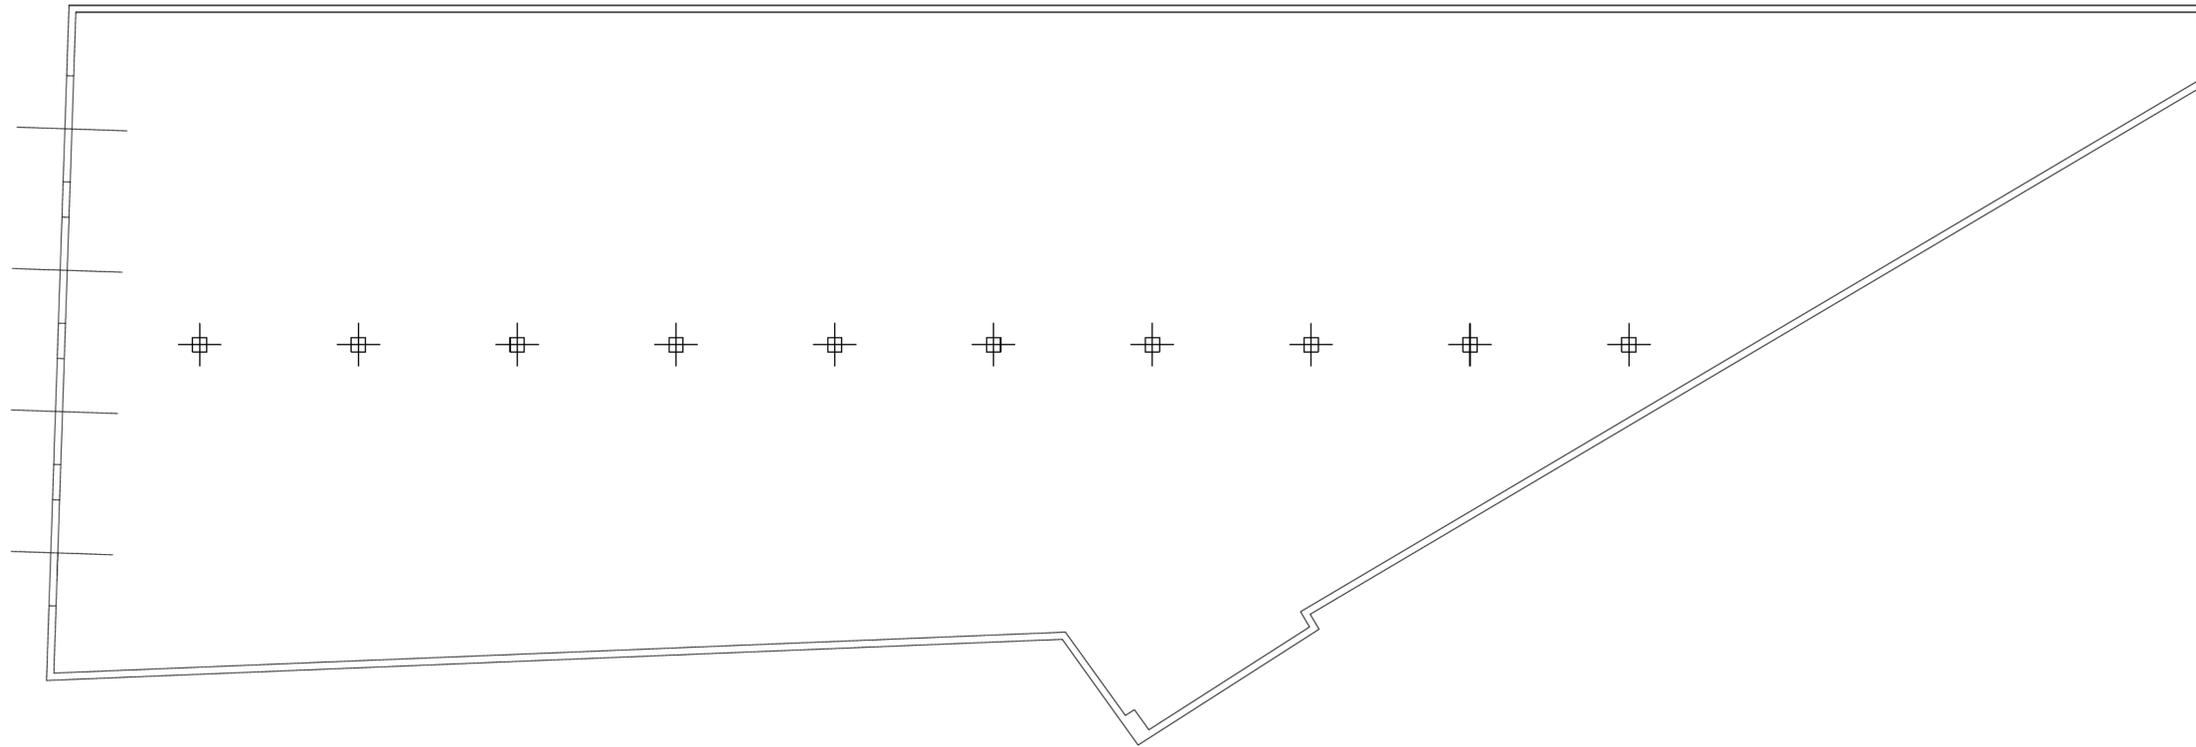

Planimetria Stato assentito
Scala 1:100

VIA LUIGI GALVANI

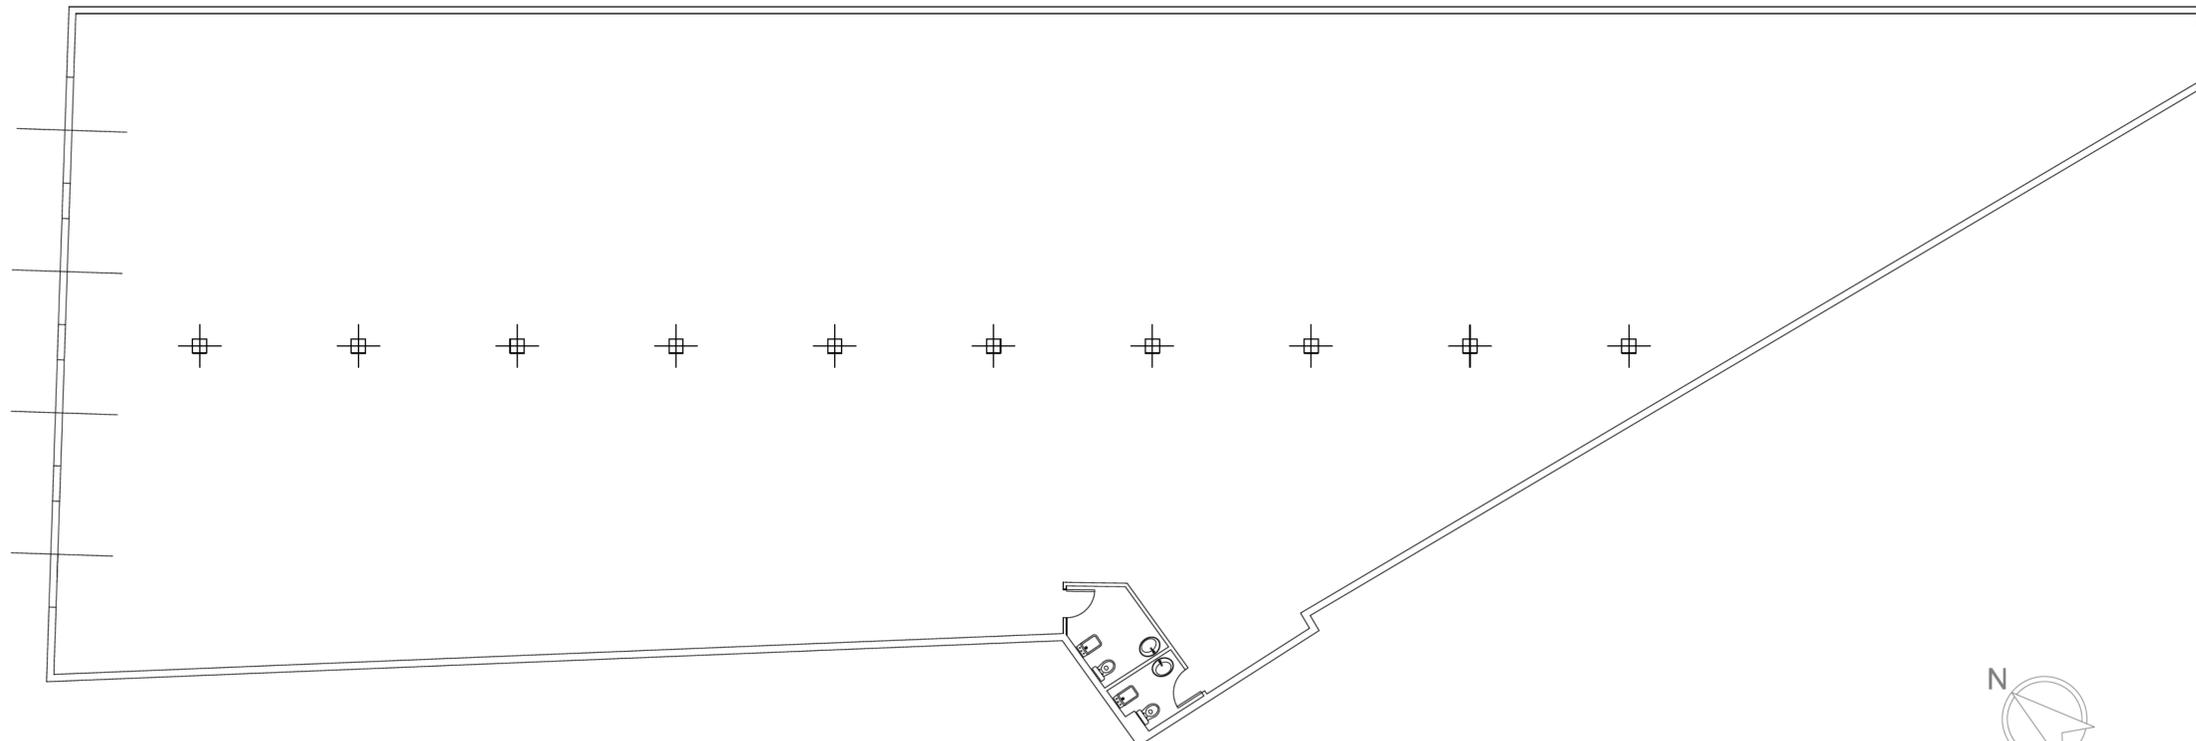

Planimetria di progetto
Scala 1:100



STUDIO TECNICO DI INGEGNERIA DEL DOTT. [REDACTED]

COMUNE DI QUARTU SANT'ELENA
SERVIZIO EDILIZIA PRIVATA

OGGETTO DELL'INTERVENTO:
**INTERVENTO IN EDILIZIA LIBERA SOGGETTO A
COMUNICAZIONE ASSEVERATA PER LA REALIZZAZIONE DI
DUE SERVIZI IGIENICI NEL DEPOSITO COMMERCIALE**

UBICAZIONE DELL'INTERVENTO:
VIA LUIGI GALVANI N°6

TECNICO INCARICATO:



COMMITTENTE:



ELABORATI:

- PLANIMETRIA STATO ASSENTITO
- PLANIMETRIA DI PROGETTO

TAVOLA UNICA

SCALA VARIE

DATA 21/01/2023

AGGIORNAMENTI:

NOTE: