


[← Sito informativo](#)

Area riservata

SISTER

Utente:

[↪ Esci](#)
[Visure catastali](#)
[Persona fisica](#)
[Persona giuridica](#)
[Riepilogo Visure](#)
[Cambia Ufficio](#)
[Passa a Ispezioni](#)
[Passa a Ispezioni Cartacee](#)
[Richieste](#)
[Assistenza](#)
Ti trovi in: [Home dei Servizi / Visure](#)

per conto di

Convenzione: CONSIGLIO NAZIONALE DEL NOTARIATO (CONSULTAZIONI - PROFILO B)

Codice di Richiesta:



Ricerca in ambito nazionale

Ufficio provinciale di: MACERATA

Situazione aggiornata al : 15/09/2023

[Consulta elenco degli uffici](#)

Soggetto selezionato

Tipo richiesta: Attualità

Denominazione

Codice Fiscale

Immobili individuati: 26

Elenco immobili per diritti e quote

Catasto	Titolarietà	Ubicazione	Foglio	Particella	Sub	Classamento	Classe	Consistenza	Rendita	Partita	Altri Dati
○	F	Proprieta' per MONTELUPONE(MC) VIA ENRICO FERMI n.2/A 1/1 Piano T	1	91	3	Cat.C/6	02	13 m ²	Euro: 21,48		
○	F	Proprieta' per MONTELUPONE(MC) VIA ENRICO FERMI n.2/A 1/1 Piano T	1	91	4	Cat.C/6	02	13 m ²	Euro: 21,48		
○	F	Proprieta' per MONTELUPONE(MC) VIA ENRICO FERMI n.2/A 1/1 Piano T	1	91	5	Cat.C/6	02	13 m ²	Euro: 21,48		
○	F	Proprieta' per MONTELUPONE(MC) VIA ENRICO FERMI n.2/A 1/1 Piano T	1	91	6	Cat.C/6	02	13 m ²	Euro: 21,48		
○	F	Proprieta' per MONTELUPONE(MC) VIA ENRICO FERMI n.2/A 1/1 Piano T	1	91	7	Cat.C/6	02	13 m ²	Euro: 21,48		
○	F	Proprieta' per MONTELUPONE(MC) VIA ENRICO FERMI n.2/A 1/1 Piano T	1	91	12	Cat.D/8			Euro: 5840,00		
○	F	Proprieta' per MONTELUPONE(MC) VIA ENRICO FERMI n.2/A 1/1 Piano T	1	91	15	Cat.D/8			Euro: 17500,00		
○	F	Proprieta' per MONTELUPONE(MC) VIA ENRICO FERMI n.2/A 1/1 Piano T	1	91	16	Cat.D/8			Euro: 8890,00		
○	F	Proprieta' per MONTELUPONE(MC) VIA ENRICO FERMI n.2/A 1/1 Piano T	1	91	17	Cat.D/8			Euro: 2740,00		
○	F	Proprieta' per MONTELUPONE(MC) VIA ENRICO FERMI n.14 1/1 Piano T-1	7	69	3	Cat.D/1			Euro: 12660,00		
○	T	Proprieta' per 1/1 MONTELUPONE(MC)	7	68		BOSCO ALTO	02	1240	R.D. Euro: 1,09 R.A. Euro: 0,26	872	
○	T	Proprieta' per 1/1 MONTELUPONE(MC)	7	142		BOSCO ALTO	02	290	R.D. Euro: 0,25 R.A. Euro: 0,06	1893	

C

C

O

C

I redditi contraddistinti da (*) indicano che il reddito dominicale è stato calcolato tenendo conto delle deduzioni.

[Intestati](#)

[Visura Per Immobile](#)

[Ricerca per Partita](#)

[Indietro](#)

ACCERTAMENTO DELLA PROPRIETÀ IMMOBILIARE URBANA ELENCO DEI SUBALTERNI ASSEGNATI

Comune MONTELUPONE	Sezione	Foglio 1	Particella 91	Tipo mappale	del:
-----------------------	---------	-------------	------------------	--------------	------

Sub	UBICAZIONE via/piazza	n.civ	Piani	Scala	Int	DESCRIZIONE
1						GIA' SOPPRESSO
2						GIA' SOPPRESSO
3	via fermi e.	SNC	T			GARAGE
4	via fermi e.	SNC	T			GARAGE
5	via fermi e.	SNC	T			GARAGE
6	via fermi e.	SNC	T			GARAGE
7	via fermi e.	SNC	T			GARAGE
8						GIA' SOPPRESSO
9	via fermi e.	2/A	T			B.C.N.C. A TUTTI I SUB (CORTE)
10	via fermi e.	2/A	T			B.C.N.C. AI SUB 3, 4, 5, 6, 7 E 15 (CORTE)
11	via fermi e.	2/A	T			B.C.N.C. A TUTTI I SUB (CABINA ELETTRICA)
12	via fermi e.	2/A	T			LOCALE COMMERCIALE
13						SOPPRESSO
14						SOPPRESSO
15	via fermi e.	2/A	T			LOCALE COMMERCIALE
16	via fermi e.	2/A	T			LOCALE COMMERCIALE CON C.E. DI MQ 27
17	via fermi e.	2/A	T			LOCALE COMMERCIALE

ELABORATO PLANIMETRICO

Compilato da:
Giretti Sandro

Iscritto all'albo:
Geometri

Prov. Macerata

**Agenzia delle Entrate
CATASTO FABBRICATI
Ufficio Provinciale di
Macerata**

Comune di Montelupone


Protocollo n. del 08/04/2015

Sezione: Foglio: 1 Particella: 91

Tipo Mappale n. del

Dimostrazione grafica dei subalterni

Scala 1 : 1000

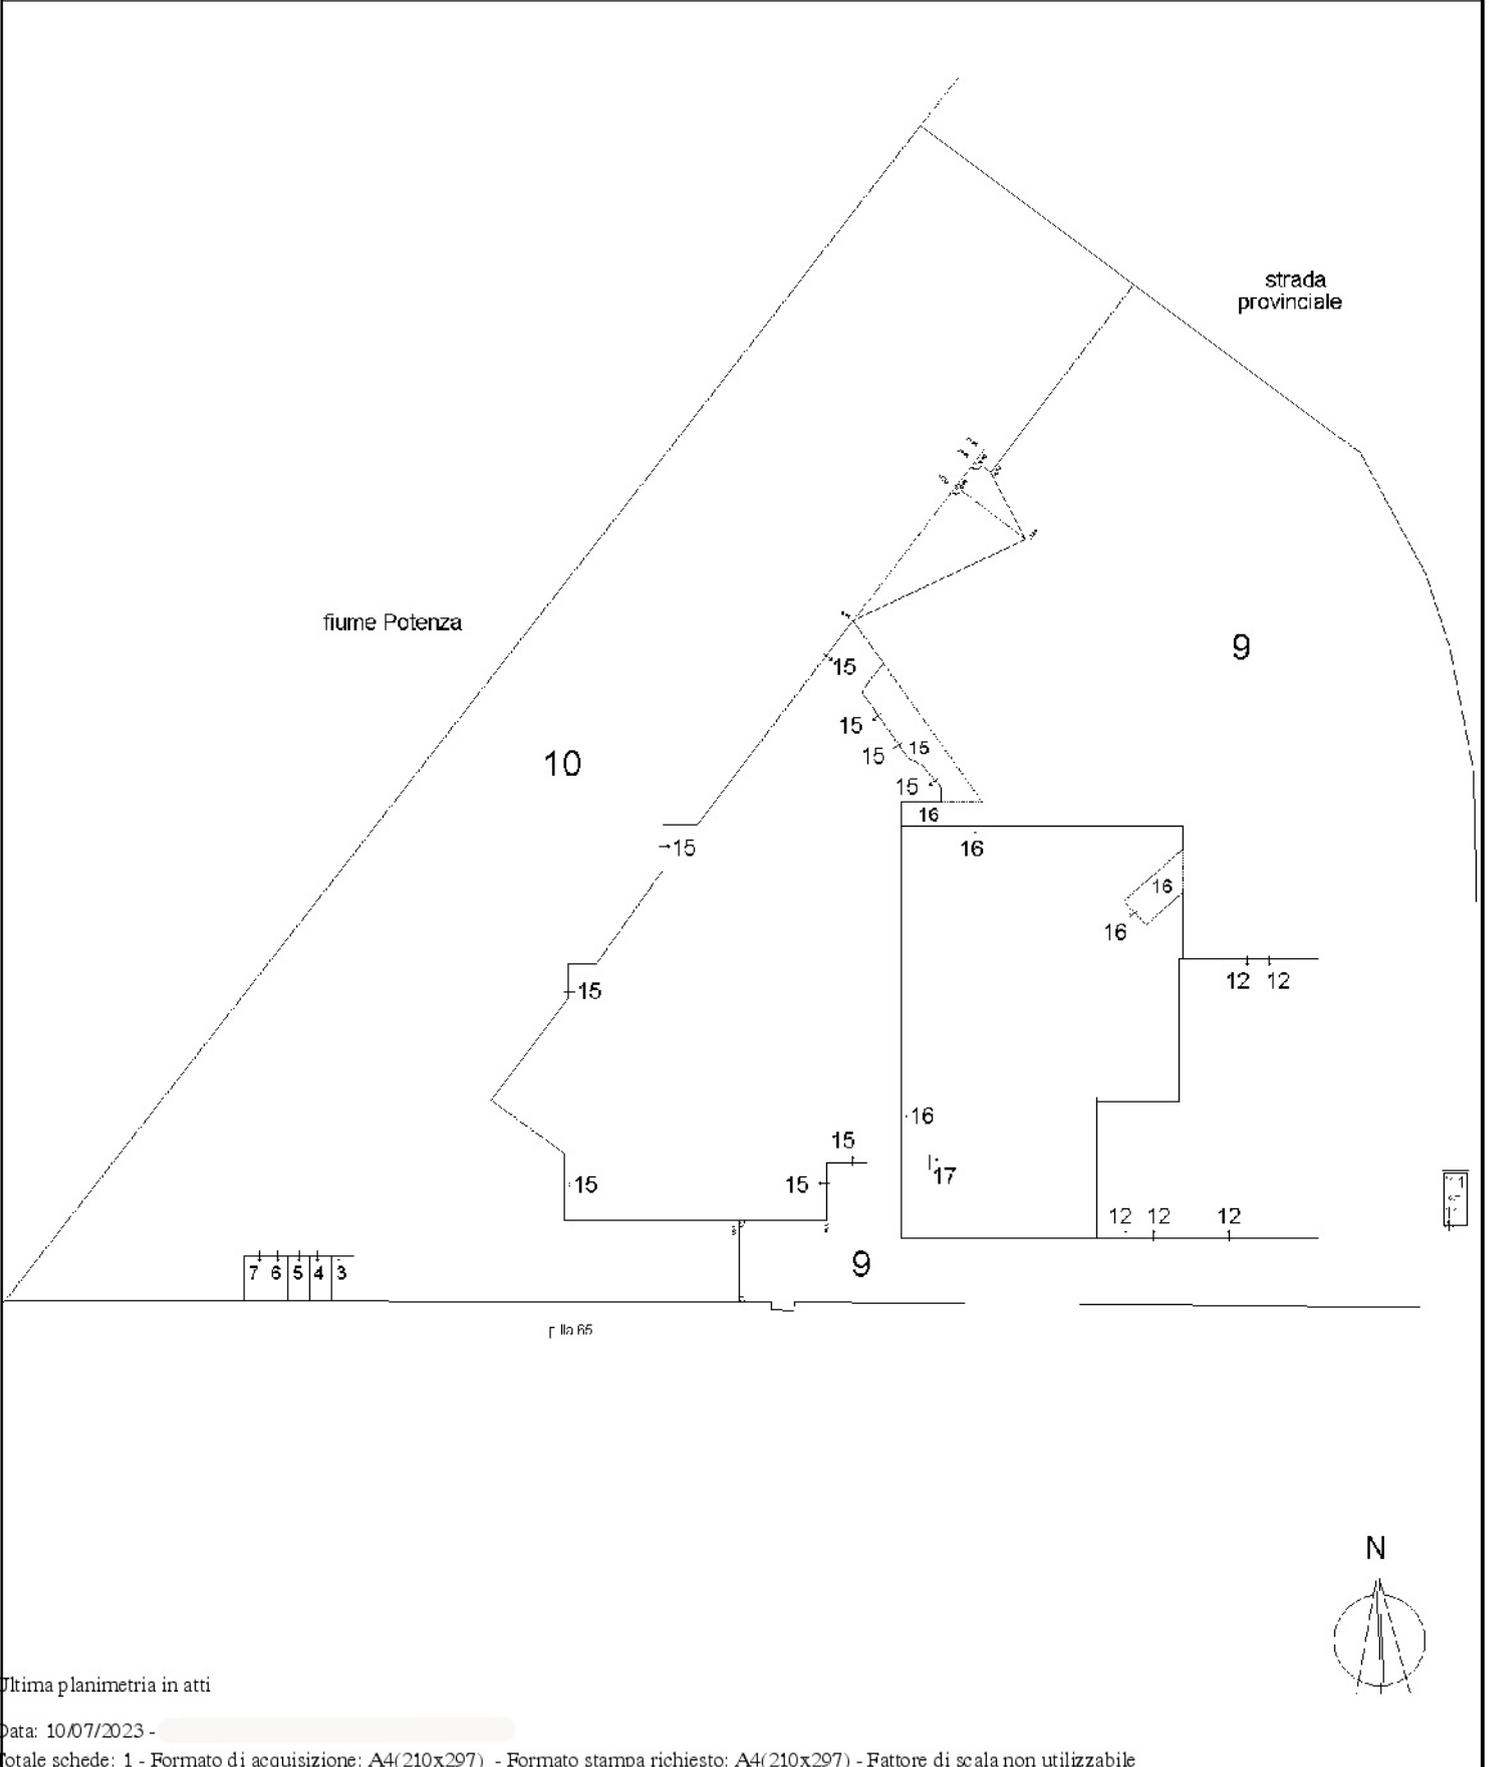

Elaborato Planimetrico - Catasto dei Fabbricati - Situazione al 10/07/2023 - Comune di MONTELUFONE(F552) - < Foglio 1 Particella 91 >

Ultima planimetria in atti



N=29600

E=55400

1 Particella: 91

Comune: (MC) MONTELUPONE
 Foglio: 1
 Dimensione cornice: 1552.000 x 1104.000 metri
 Scala originale: 1:2000
 Protocollo pratica T333472/2023
 10-Lug-2023 17:40:33


ACCERTAMENTO DELLA PROPRIETÀ IMMOBILIARE URBANA ELENCO DEI SUBALTERNI ASSEGNATI

Comune MONTELUPONE	Sezione	Foglio 7	Particella 69	Tipo mappale	del:
-----------------------	---------	-------------	------------------	--------------	------

Sub	UBICAZIONE via/piazza	n.civ	Piani	Scala	Int	DESCRIZIONE
						SOPPRESSO
1	via enrico fermi	14	T			BENE COMUNE NON CENSIBILE AI SUB.2-3 CORSIA DI INGRESSO
2	via enrico fermi	14	T			OPIFICIO INDUSTRIALE CON CORTE ESCLUSIVA DI 2600 MQ
3	via enrico fermi	14	T-1			OPIFICIO INDUSTRIALE CON CORTE ESCLUSIVA DI 6135 MQ
4	via enrico fermi	14	T			CABINA ELETTRICA

Visura telematica

ELABORATO PLANIMETRICO	Compilato da: Poloni Palmiero	Iscritto all'albo: Geometri	Prov. Macerata	N. 414
Comune di Montelupone	Sezione:	Foglio: 7	Particella: 69	del
Dimostrazione grafica dei subalterni	Tipo Mappale n. del		Scala 1 : 500	

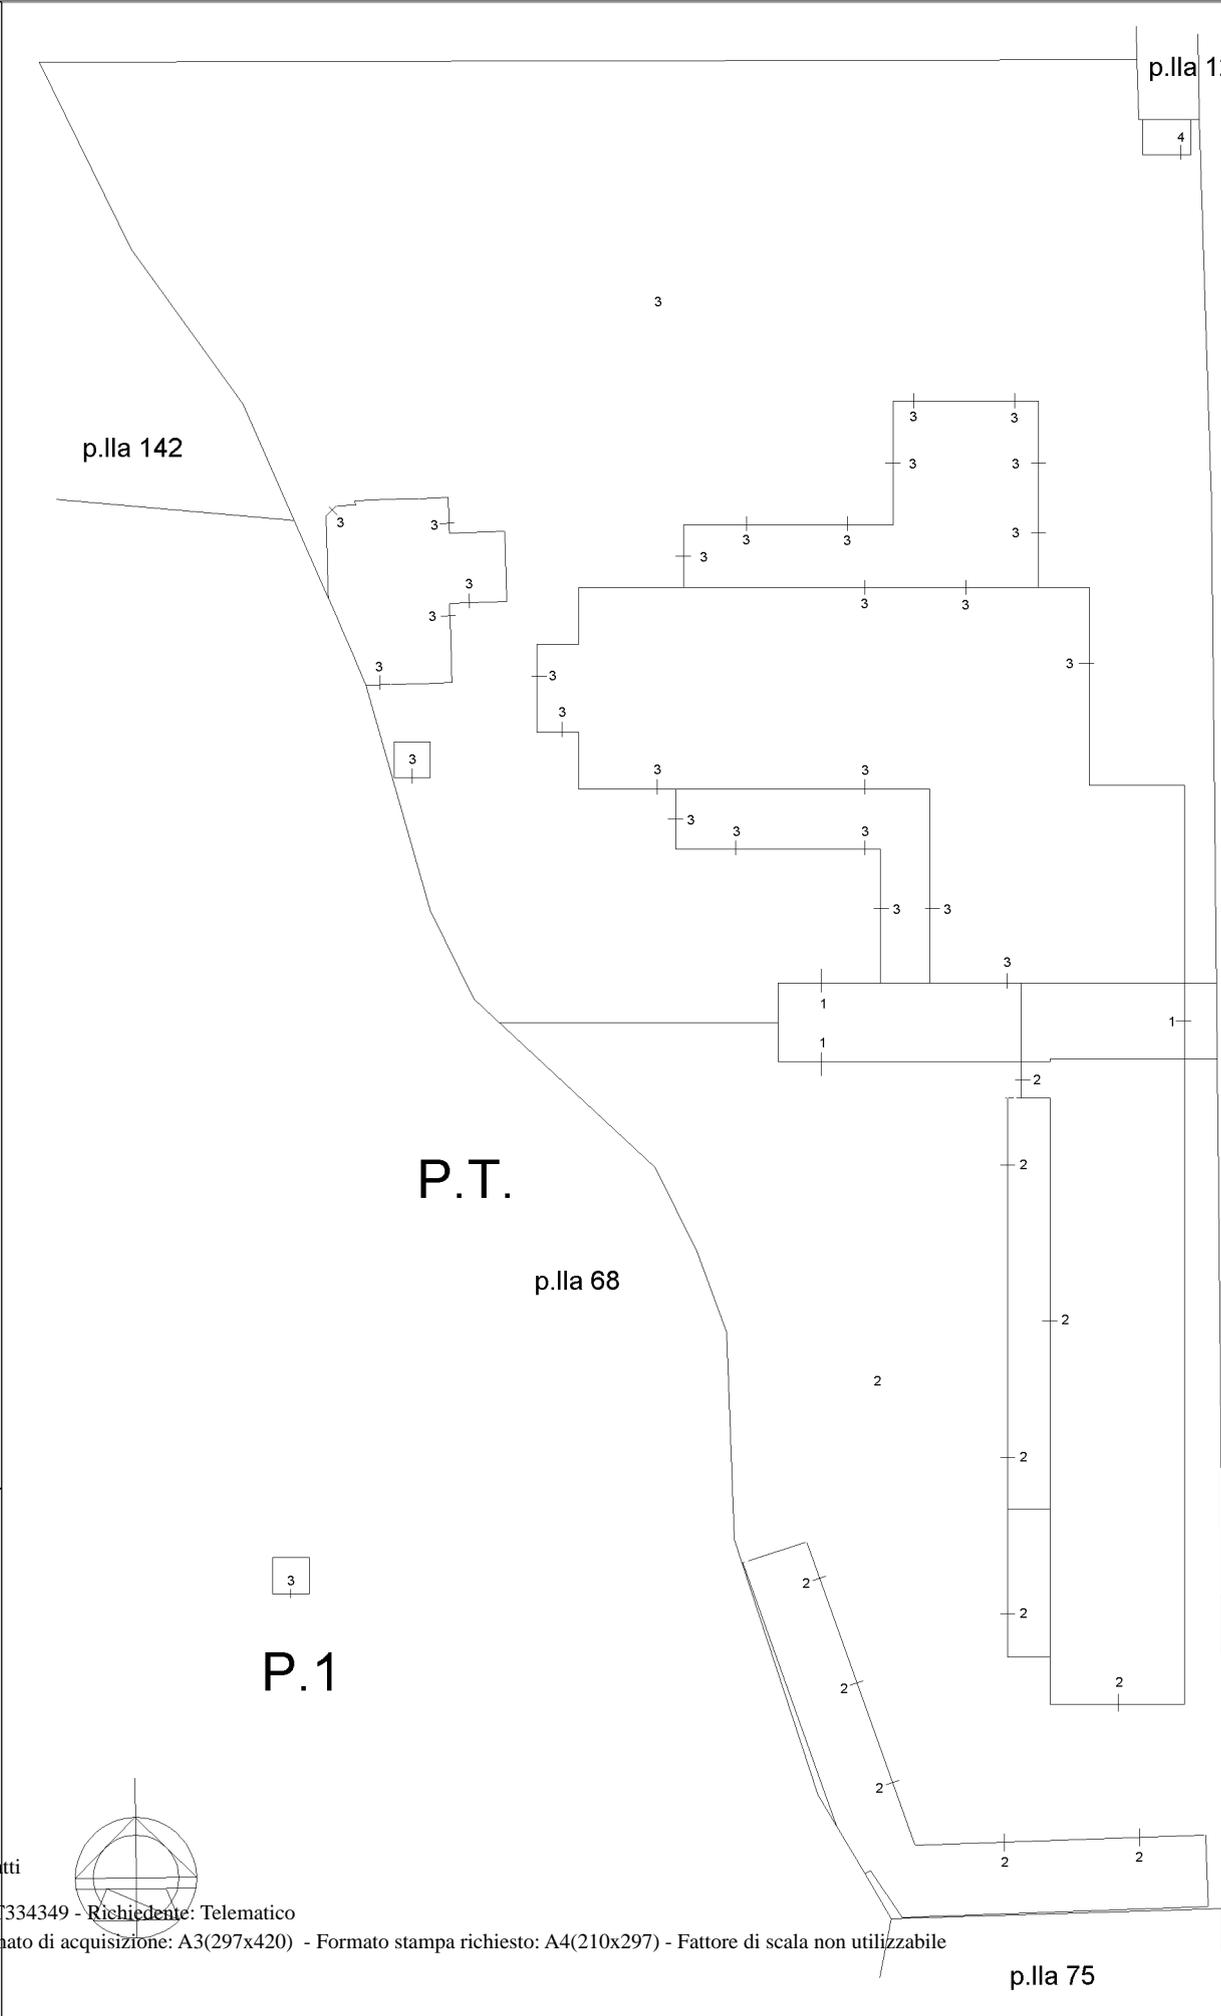

Ultima planimetria in atti

AGENZIA DELLE ENTRATE
CATASTO FABBRICATI
Ufficio provinciale di Macerata

Data: 10/07/2023 - n. T334349 - Richiedente: Telematico
Totale schede: 1 - Formato di acquisizione: A3(297x420) - Formato stampa richiesto: A4(210x297) - Fattore di scala non utilizzabile

strada provinciale

strada provinciale

Agenzia delle Entrate
CATASTO FABBRICATI
Ufficio provinciale di
Macerata


Dichiarazione protocollo n. MC0056393 del 27/09/2018
Planimetria di u.i.u. in Comune di Montelupone
Via Enrico Fermi
civ. 14

Compilata da:
Poloni Palmiero
Iscritto all'albo:
Geometri
Prov. Macerata
N. 414

Identificativi Catastali:
Sezione: 7
Foglio: 7
Particella: 69
Subalterno: 3

Scheda
Scala 1: 500

Ultima planimetria in atti

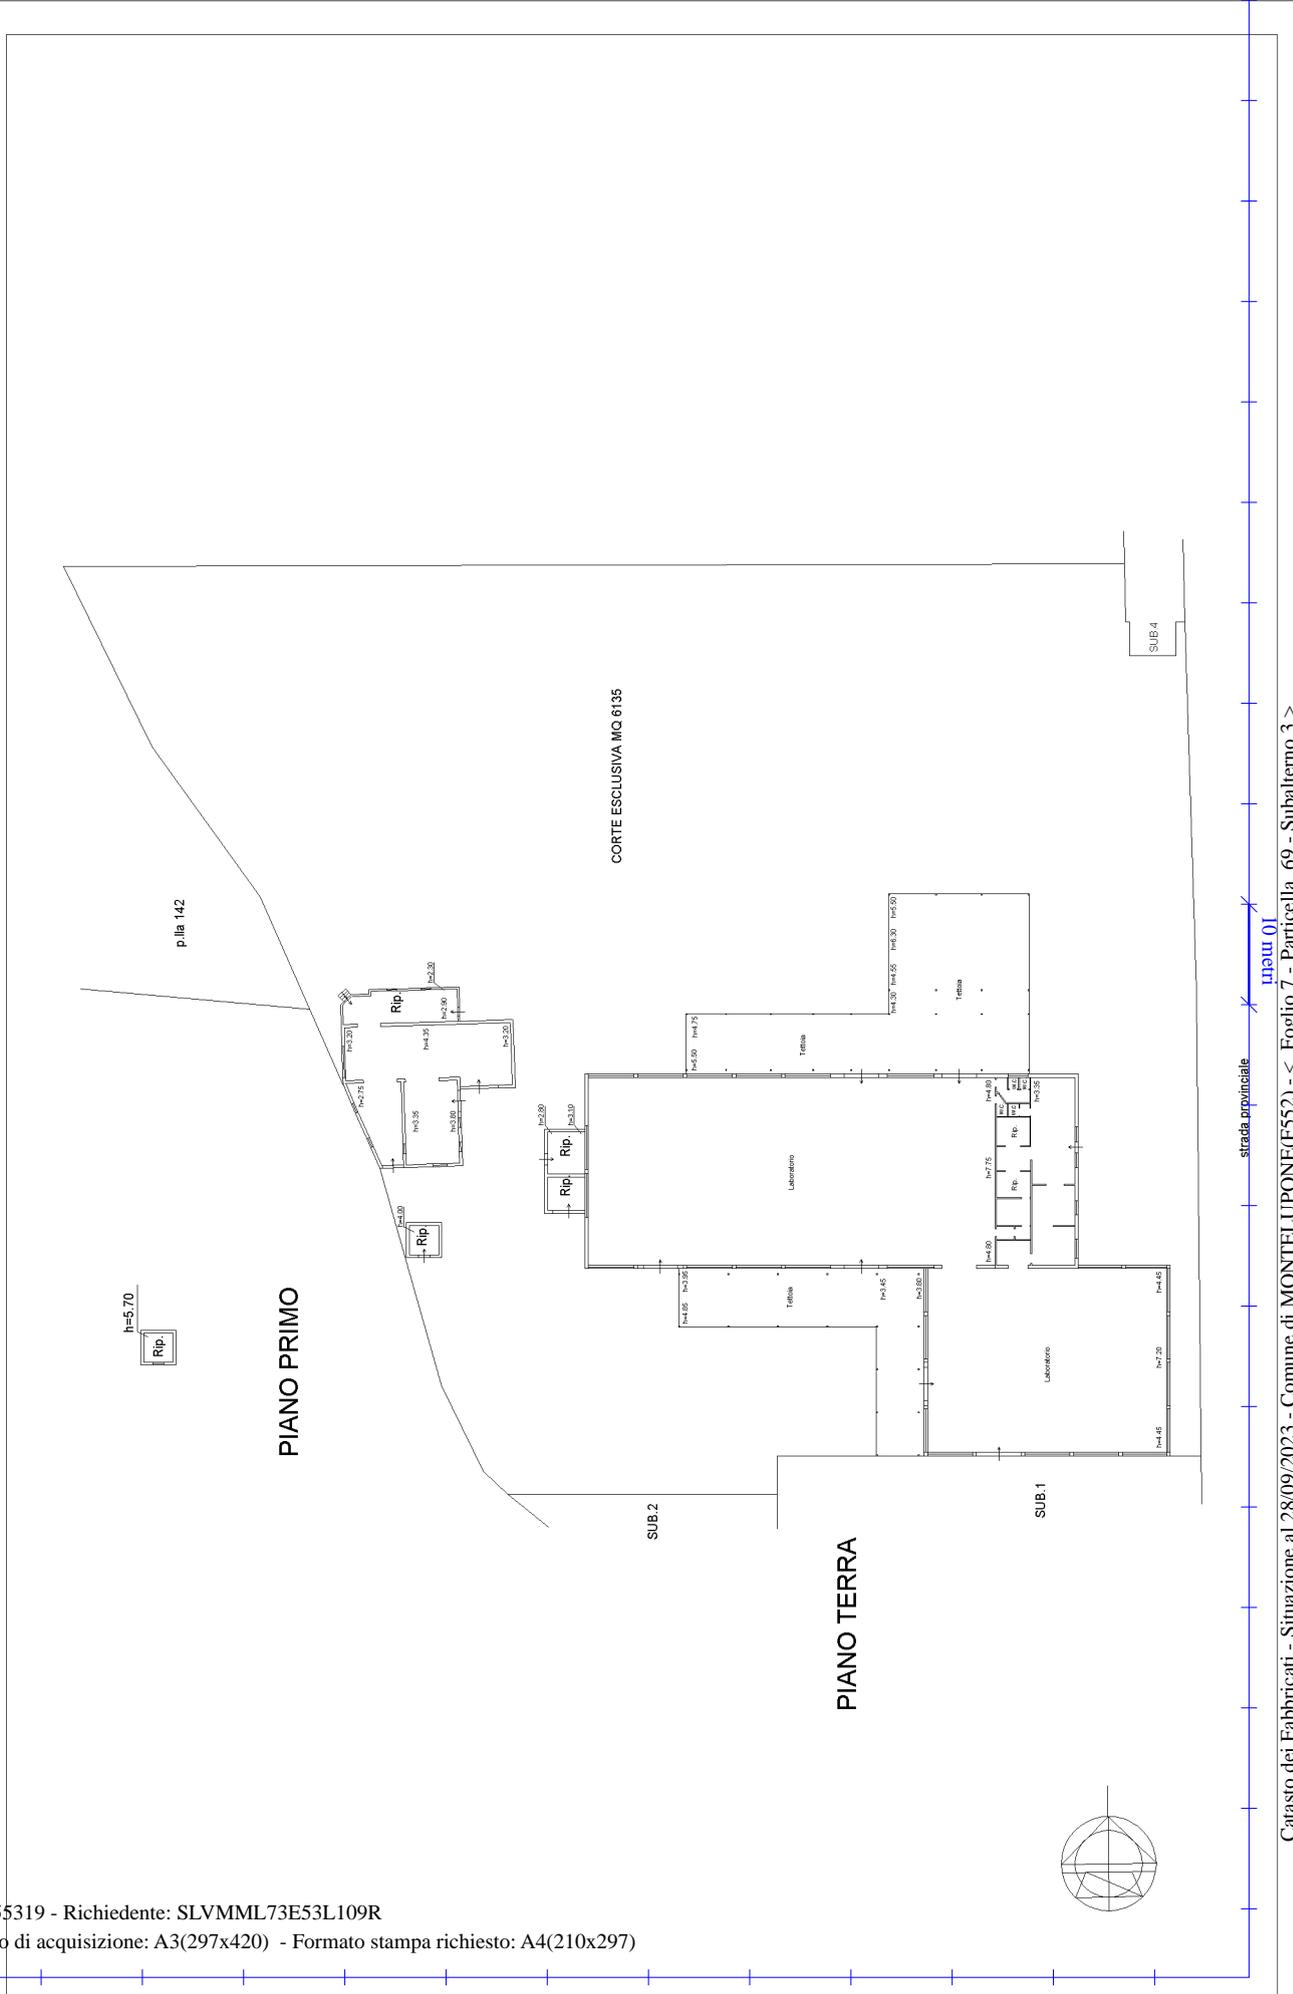

**Agenzia delle Entrate
CATASTO FABBRICATI
Ufficio Provinciale di
Macerata**

Dichiarazione protocollo n. 1 del 27/09/2018

Planimetria di u.i.u. in Comune di Montelupone

Via Enrico Fermi

civ. 14

Identificativi Catastali:

Sezione:

Foglio: 7

Particella: 69

Subalterno: 4

Compilata da:

Poloni Palmiero

Iscritto all'albo:


Geometri

Prov. Macerata


N. 414

Scheda n. 1

Scala 1:200

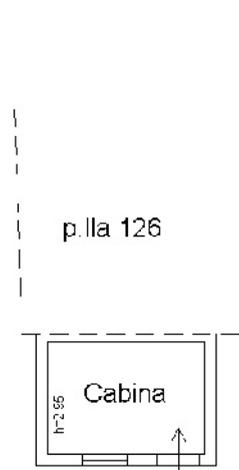

PIANO TERRA

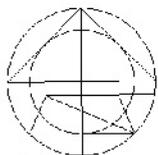

Ultima planimetria in atti

Visura storica per immobile

Situazione degli atti informatizzati al 28/09/2023

Direzione Provinciale di Macerata
Ufficio Provinciale - Territorio
Servizi Catastali

Dati della richiesta	Comune di MONTELUPONE (Codice:F552)
Catasto Fabbricati	Provincia di MACERATA Foglio: 7 Particella: 69 Sub.: 3

INTESTATO

1	(1) Proprieta' 1/1
---	--------------------

Unità immobiliare dal 09/08/2019

N.	DATI IDENTIFICATIVI				DATI DI CLASSAMENTO				DATI DERIVANTI DA			
	Sezione Urbana	Foglio	Particella	Sub	Zona Cens.	Micro Zona	Categoria	Classe		Consistenza	Superficie Catastale	Rendita
1		7	69	3			D/1				Euro 12.660,00	VARIAZIONE NEL CLASSAMENTO del 09/08/2019 Pratica n. _____ in atti dal 09/08/2019 VARIAZIONE DI CLASSAMENTO (n. 17335.1/2019)
Indirizzo												
VIA ENRICO FERMI n. 14 Piano T-1												
Notifica				Notifica effettuata con protocollo n. _____ del 10/10/2019				Partita				
Annotazioni				di studio: classamento e rendita rettificati (d.m. 701/94)							Mod.58	

Mappali Terreni Correlati
Codice Comune F552 - Foglio 7 - Particella 69

Situazione dell'unità immobiliare dal 27/09/2018

N.	DATI IDENTIFICATIVI				DATI DI CLASSAMENTO				DATI DERIVANTI DA			
	Sezione Urbana	Foglio	Particella	Sub	Zona Cens.	Micro Zona	Categoria	Classe		Consistenza	Superficie Catastale	Rendita
1		7	69	3			D/1				Euro 8.185,50	DIVISIONE del 26/09/2018 Pratica n. _____ 27/09/2018 DIVISIONE (n. _____) in atti dal _____
Indirizzo												
VIA ENRICO FERMI n. 14 Piano T-1												
Notifica				Partita				Mod.58				
Annotazioni												
-classamento e rendita proposti (d.m. 701/94)												

Visura storica per immobile

Situazione degli atti informatizzati al 28/09/2023

L'intestazione alla data della richiesta deriva dai seguenti atti:

Situazione degli intestati dal 26/09/2018

N.	DATI ANAGRAFICI	CODICE FISCALE	DIRITTI E ONERI REALI
1	DIVISIONE del 26/09/2018 Pratica n. _____		(1) Proprietà 1/1
DATI DERIVANTI DA		in atti dal 27/09/2018 DIVISIONE (n. _____)	

Situazione dell'unità immobiliare che ha originato il precedente dal 28/10/2014

N.	DATI IDENTIFICATIVI				DATI DI CLASSAMENTO				DATI DERIVANTI DA		
	Sezione Urbana	Foglio	Particella	Sub	Zona Cens.	Micro Zona	Categoria	Classe Consistenza		Superficie Catastale	Rendita
1		7	69				D/1			Euro 10.238,00	VARIAZIONE TOPONOMASTICA del 28/10/2014 Pratica n. MC0117397 in atti dal 28/10/2014 VARIAZIONE TOPONOMASTICA DERIVANTE DA AGGIORNAMENTO ANSC (n. 59900.1/2014)
Indirizzo VIA ENRICO FERMI n. 14 Piano T-1											
Notifica											
Annotazioni -classamento e rendita validati Partita Mod.58 -											

Situazione dell'unità immobiliare dal 01/03/2011

N.	DATI IDENTIFICATIVI				DATI DI CLASSAMENTO				DATI DERIVANTI DA		
	Sezione Urbana	Foglio	Particella	Sub	Zona Cens.	Micro Zona	Categoria	Classe Consistenza		Superficie Catastale	Rendita
1		7	69				D/1			Euro 10.238,00	VARIAZIONE TOPONOMASTICA del 01/03/2011 Pratica n. MC0068659 in atti dal 01/03/2011 VARIAZIONE DI TOPONOMASTICA RICHIESTA DAL COMUNE (n. 44699.1/2011)
Indirizzo VIA FERMIE. n. 14 Piano T-1											
Notifica											
Annotazioni -classamento e rendita validati Partita Mod.58 -											

Visura storica per immobile

Situazione degli atti informatizzati al 28/09/2023

Situazione dell'unità immobiliare dal 16/09/2010

N.	DATI IDENTIFICATIVI					DATI DI CLASSAMENTO					DATI DERIVANTI DA
	Sezione Urbana	Foglio	Particella	Sub	Zona Cens.	Micro Zona	Categoria	Classe Consistenza	Superficie Catastale	Rendita	
1		7	69				D/1			Euro 10.238,00	VARIAZIONE NEL CLASSAMENTO del 16/09/2010 Pratica n. MC0125460 in atti dal 16/09/2010 VARIAZIONE DI CLASSAMENTO (n. 12780.1/2010)
Indirizzo											
VIA ENRICO FERMI n. 14 Piano T-I											
Notifica											
Partita											
Mod.58											
Annotazioni											
-classamento e rendita validati											

Situazione dell'unità immobiliare dal 25/08/2010

N.	DATI IDENTIFICATIVI					DATI DI CLASSAMENTO					DATI DERIVANTI DA
	Sezione Urbana	Foglio	Particella	Sub	Zona Cens.	Micro Zona	Categoria	Classe Consistenza	Superficie Catastale	Rendita	
1		7	69				D/1			Euro 10.238,00	VARIAZIONE del 25/08/2010 Pratica n. MC0116347 in atti dal 25/08/2010 INSERIMENTO LOCALE CABINA (n. 12272.1/2010)
Indirizzo											
VIA ENRICO FERMI n. 14 Piano T-I											
Notifica											
Partita											
Mod.58											
Annotazioni											
-classamento e rendita proposti (d.m. 701/94)											

Situazione dell'unità immobiliare dal 01/04/2010

N.	DATI IDENTIFICATIVI					DATI DI CLASSAMENTO					DATI DERIVANTI DA
	Sezione Urbana	Foglio	Particella	Sub	Zona Cens.	Micro Zona	Categoria	Classe Consistenza	Superficie Catastale	Rendita	
1		7	69				D/1			Euro 10.206,00	VARIAZIONE NEL CLASSAMENTO del 01/04/2010 Pratica n. MC0049961 in atti dal 01/04/2010 VARIAZIONE DI CLASSAMENTO (n. 6628.1/2010)
Indirizzo											
VIA ENRICO FERMI n. 14 Piano T-I											
Notifica											
Partita											
Mod.58											
Annotazioni											
-classamento e rendita validati											

Visura storica per immobile

Situazione degli atti informatizzati al 28/09/2023

Situazione dell'unità immobiliare dal 24/03/2010

N.	DATI IDENTIFICATIVI					DATI DI CLASSAMENTO					DATI DERIVANTI DA	
	Sezione Urbana	Foglio	Particella	Sub	Zona Cens.	Micro Zona	Categoria	Classe	Consistenza	Superficie Catastale		Rendita
1		7		69			D/1				Euro 10.206,00	VARIAZIONE del 24/03/2010 Pratica n. MC0045131 in atti dal 24/03/2010 AMPLIAMENTO-DIVERSA DISTRIBUZIONE DEGLI SPAZI INTERNI (n. 6196.1/2010)
Indirizzo VIA ENRICO FERMI n. 14 Piano T-I												
Notifica												
Annotazioni -classamento e rendita proposti (d.m. 701/94) Mod.58												

L' intestazione alla data della richiesta deriva dai seguenti atti:

Situazione degli intestati dal 26/03/2013

N.	DATI ANAGRAFICI	CODICE FISCALE	DIRITTI E ONERI REALI
1			(1) Proprietà 1/1 fino al 26/09/2018
DATI DERIVANTI DA VERBALE del 26/03/2013, 3 Pubblico ufficiale NOTAIO CERRETO Sede CORRIDONIA (MC) Repertorio n. ->052 - UU Sede MACERATA (MC) Registrazione n. registrato in data 26/03/2013 - ATTO NOTARILE PUBBLICO Voltura n. (in atti dal 15/10/2013) - Pratica n.			

Situazione degli intestati dal 25/08/2010

N.	DATI ANAGRAFICI	CODICE FISCALE	DIRITTI E ONERI REALI
1			(1) Proprietà 1000/1000 fino al 26/03/2013
DATI DERIVANTI DA RETTIFICA DI INTESTAZIONE ALL'ATTUALITA' del 25/08/2010 - ACC DITTA Voltura n. / in atti dal 25/08/2010) - Pratica n.			

Situazione degli intestati dal 24/03/2010

N.	DATI ANAGRAFICI	CODICE FISCALE	DIRITTI E ONERI REALI
1			(1) Proprietà 1000/1000 fino al 25/08/2010
DATI DERIVANTI DA VARIAZIONE del 24/03/2010 Pratica n. in atti dal 24/03/2010 AMPLIAMENTO-DIVERSA DISTRIBUZIONE DEGLI SPAZI INTERNI (

Visura storica per immobile

Situazione degli atti informatizzati al 28/09/2023

Situazione dell'unità immobiliare che ha originato il precedente dal 14/01/1998

N.	DATI IDENTIFICATIVI				DATI DI CLASSAMENTO				DATI DERIVANTI DA			
	Sezione Urbana	Foglio	Particella	Sub	Zona Cens.	Micro Zona	Categoria	Classe		Consistenza	Superficie Catastale	Rendita
1		7	70 71 69				D/1				Euro 2.640,13 L. 5.112.000	VARIAZIONE del 14/01/1998 in atti dal 14/01/1998 ISCRIZIONE RISERVA PER COLLEGAMENTO T.M. N. 869/92 (n. R.2.2/1998)
Indirizzo												
CONTRADA ANETO Piano T												
Notifica												
5 - Rettifica d'ufficio, frazionamento idoneo												
Riserve												
Partita												
420												
Mod.58												
-												

Situazione dell'unità immobiliare dal 03/03/1992

N.	DATI IDENTIFICATIVI				DATI DI CLASSAMENTO				DATI DERIVANTI DA			
	Sezione Urbana	Foglio	Particella	Sub	Zona Cens.	Micro Zona	Categoria	Classe		Consistenza	Superficie Catastale	Rendita
1		7	69 70 71				D/1				L. 5.112.000	VARIAZIONE NEL REDDITO in atti dal 03/03/1992 D.M. DEL 20 GENNAIO 1990
Indirizzo												
CONTRADA ANETO Piano T												
Notifica												
Partita												
420												
Mod.58												
-												

Situazione dell'unità immobiliare dall'impianto meccanografico

N.	DATI IDENTIFICATIVI				DATI DI CLASSAMENTO				DATI DERIVANTI DA			
	Sezione Urbana	Foglio	Particella	Sub	Zona Cens.	Micro Zona	Categoria	Classe		Consistenza	Superficie Catastale	Rendita
1		7	71 70 69				D/1				L. 4.260	Impianto meccanografico del 30/06/1987
Indirizzo												
CONTRADA ANETO Piano T												
Notifica												
5 - Rettifica d'ufficio, frazionamento idoneo												
Riserve												
Partita												
420												
Mod.58												
-												

L'intestazione alla data della richiesta deriva dai seguenti atti:



Direzione Provinciale di Macerata
Ufficio Provinciale - Territorio
Servizi Catastali

Visura storica per immobile

Situazione degli atti informatizzati al 28/09/2023

Data: 28/09/2023 Ora: 17.48.37

Fine

Visura n.: T352772 Pag: 6

Situazione degli intestati dall'impianto meccanografico

N.	DATI ANAGRAFICI	CODICE FISCALE	DIRITTI E ONERI REALI
I	Impianto meccanografico del 30/06/1987		(1) Proprieta' 1090/1000 fino al 24/03/2010
DATI DERIVANTI DA			

Visura telematica

Tributi speciali: Euro 0,90

* Codice Fiscale Validato in Anagrafe Tributaria.

Visura storica per immobile

Situazione degli atti informatizzati al 28/09/2023

Dati della richiesta	Comune di MONTELUPONE (Codice:F552)
Catasto Fabbricati	Provincia di MACERATA Foglio: 7 Particella: 69 Sub.: 4

INTESIATI

1	(1) Proprieta' 1/2					
2	(1) Proprieta' 1/2					

Unità immobiliare dal 09/08/2019

N.	DATI IDENTIFICATIVI				DATI DI CLASSAMENTO				DATI DERIVANTI DA			
	Sezione Urbana	Foglio	Particella	Sub	Zona Cens.	Micro Zona	Categoria	Classe		Consistenza	Superficie Catastale	Rendita
1		7	69	4			D/1				Euro 100,00	VARIAZIONE NEL CLASSAMENTO del 09/08/2019 Pratica n. MC0045762 in atti dal 09/08/2019 VARIAZIONE DI CLASSAMENTO (n. 17336.1/2019)
Indirizzo VIA ENRICO FERMI n. 14 Piano T												
Notifica -classamento e rendita validati												
Annotazioni Mod.58												

Mappali Terreni Correlati
Codice Comune F552 - Foglio 7 - Particella 69

Situazione dell'unità immobiliare dal 27/09/2018

N.	DATI IDENTIFICATIVI				DATI DI CLASSAMENTO				DATI DERIVANTI DA			
	Sezione Urbana	Foglio	Particella	Sub	Zona Cens.	Micro Zona	Categoria	Classe		Consistenza	Superficie Catastale	Rendita
1		7	69	4			D/1				Euro 100,00	DIVISIONE del 26/09/2018 Pratica n. MC0056393 in atti dal 27/09/2018 DIVISIONE (n. 19328.1/2018)
Indirizzo VIA ENRICO FERMI n. 14 Piano T												
Notifica -classamento e rendita proposti (d.m. 701/94)												
Annotazioni Mod.58												

Visura storica per immobile

Situazione degli atti informatizzati al 28/09/2023

L'intestazione alla data della richiesta deriva dai seguenti atti:

Situazione degli intestati dal 14/03/2019

N.	DATI ANAGRAFICI	CODICE FISCALE	DIRITTI E ONERI REALI
1			(1) Proprieta' 1/2
2			(1) Proprieta' 1/2

DATI DERIVANTI DA VOLTURA D'UFFICIO del 14/03/2019 Pubblico ufficiale TRIBUNALE Sede MACERATA (MC) Repertorio n. 24 - RECUPERO MOD UNICO 3634/2019 Voltura n. - Pratica n. in atti dal 20/11/2019

Situazione degli intestati dal 26/09/2018

N.	DATI ANAGRAFICI	CODICE FISCALE	DIRITTI E ONERI REALI
1			(1) Proprieta' 1/1 fino al 14/03/2019

DATI DERIVANTI DA DIVISIONE del 26/09/2018 Pratica n. i in atti dal 27/09/2018 DIVISIONE (n. ,

Situazione dell'unità immobiliare che ha originato il precedente dal 28/10/2014

N.	DATI IDENTIFICATIVI				DATI DI CLASSAMENTO				DATI DERIVANTI DA			
	Sezione Urbana	Foglio	Particella	Sub	Zona Cens.	Micro Zona	Categoria	Classe		Consistenza	Superficie Catastale	Rendita
1		7	69				D/1				Euro 10.238,00	VARIAZIONE TOPONOMASTICA del 28/10/2014 Pratica n. MC0117397 in atti dal 28/10/2014 VARIAZIONE TOPONOMASTICA DERIVANTE DA AGGIORNAMENTO ANSC (n. 59900.1/2014)

Indirizzo VIA ENRICO FERMI n. 14 Piano T-1

Notifica -classamento e rendita validati

Annotazioni Partita Mod.58

Situazione dell'unità immobiliare dal 01/03/2011

N.	DATI IDENTIFICATIVI				DATI DI CLASSAMENTO				DATI DERIVANTI DA			
	Sezione Urbana	Foglio	Particella	Sub	Zona Cens.	Micro Zona	Categoria	Classe		Consistenza	Superficie Catastale	Rendita
1		7	69				D/1				Euro 10.238,00	VARIAZIONE TOPONOMASTICA del 01/03/2011 Pratica n. MC0068659 in atti dal 01/03/2011 VARIAZIONE DI TOPONOMASTICA RICHIESTA DAL COMUNE (n. 44699.1/2011)

Indirizzo VIA FERMI E. n. 14 Piano T-1

Visura storica per immobile

Situazione degli atti informatizzati al 28/09/2023

Notifica		Partita		Mod.58	
Annotazioni	-classamento e rendita validati				

Situazione dell'unità immobiliare dal 16/09/2010

N.	DATI IDENTIFICATIVI				DATI DI CLASSAMENTO				DATI DERIVANTI DA		
	Sezione Urbana	Foglio	Particella	Sub	Zona Cens.	Micro Zona	Categoria	Classe Consistenza		Superficie Catastale	Rendita
1		7	69				D/1			Euro 10.238,00	VARIAZIONE NEL CLASSAMENTO del 16/09/2010 Pratica n. MC0125460 in atti dal 16/09/2010 VARIAZIONE DI CLASSAMENTO (n. 12780.1/2010)
Indirizzo											
VIA ENRICO FERMI n. 14 Piano T-1											
Notifica											
Annotazioni									-classamento e rendita validati		
							Partita		Mod.58	-	

Situazione dell'unità immobiliare dal 25/08/2010

N.	DATI IDENTIFICATIVI				DATI DI CLASSAMENTO				DATI DERIVANTI DA		
	Sezione Urbana	Foglio	Particella	Sub	Zona Cens.	Micro Zona	Categoria	Classe Consistenza		Superficie Catastale	Rendita
1		7	69				D/1			Euro 10.238,00	VARIAZIONE del 25/08/2010 Pratica n. MC0116347 in atti dal 25/08/2010 INSERIMENTO LOCALE CABINA (n. 12272.1/2010)
Indirizzo											
VIA ENRICO FERMI n. 14 Piano T-1											
Notifica											
Annotazioni									-classamento e rendita proposti (d.m. 701/94)		
							Partita		Mod.58	-	

Situazione dell'unità immobiliare dal 01/04/2010

N.	DATI IDENTIFICATIVI				DATI DI CLASSAMENTO				DATI DERIVANTI DA		
	Sezione Urbana	Foglio	Particella	Sub	Zona Cens.	Micro Zona	Categoria	Classe Consistenza		Superficie Catastale	Rendita
1		7	69				D/1			Euro 10.206,00	VARIAZIONE NEL CLASSAMENTO del 01/04/2010 Pratica n. MC0049961 in atti dal 01/04/2010 VARIAZIONE DI CLASSAMENTO (n. 6628.1/2010)

Visura storica per immobile

Situazione degli atti informatizzati al 28/09/2023

Direzione Provinciale di Macerata
Ufficio Provinciale - Territorio
Servizi Catastali

Situazione dell'unità immobiliare che ha originato il precedente dal 14/01/1998

N.	DATI IDENTIFICATIVI				DATI DI CLASSAMENTO				DATI DERIVANTI DA			
	Sezione Urbana	Foglio	Particella	Sub	Zona Cens.	Micro Zona	Categoria	Classe	Consistenza	Superficie Catastale	Rendita	
1		7	70 71 69				D/1				Euro 2.640,13 L. 5.112.000	VARIAZIONE del 14/01/1998 in atti dal 14/01/1998 ISCRIZIONE RISERVA PER COLLEGAMENTO T.M. N. 869/92 (n. R2.2/1998)
Indirizzo CONTRADA ANETO Piano T												
Notifica 5 - Rettifica d'ufficio, frazionamento inidoneo												
Riserve Mod.58												

Situazione dell'unità immobiliare dal 03/03/1992

N.	DATI IDENTIFICATIVI				DATI DI CLASSAMENTO				DATI DERIVANTI DA			
	Sezione Urbana	Foglio	Particella	Sub	Zona Cens.	Micro Zona	Categoria	Classe	Consistenza	Superficie Catastale	Rendita	
1		7	69 70 71				D/1				L. 5.112.000	VARIAZIONE NEL REDDITO in atti dal 03/03/1992 D.M. DEL 20 GENNAIO 1990
Indirizzo CONTRADA ANETO Piano T												
Notifica Partita 420 Mod.58												

Situazione dell'unità immobiliare dall'impianto meccanografico

N.	DATI IDENTIFICATIVI				DATI DI CLASSAMENTO				DATI DERIVANTI DA			
	Sezione Urbana	Foglio	Particella	Sub	Zona Cens.	Micro Zona	Categoria	Classe	Consistenza	Superficie Catastale	Rendita	
1		7	71 70 69				D/1				L. 4.260	Impianto meccanografico del 30/06/1987
Indirizzo CONTRADA ANETO Piano T												
Notifica 5 - Rettifica d'ufficio, frazionamento inidoneo												
Riserve Partita 420 Mod.58												

L'intestazione alla data della richiesta deriva dai seguenti atti:



Direzione Provinciale di Macerata
Ufficio Provinciale - Territorio
Servizi Catastali

Data: 28/09/2023 Ora: 17.33.11

Fine

Visura n.: T344301 Pag: 6

Visura storica per immobile Situazione degli atti informatizzati al 28/09/2023

Situazione degli intestati dall'impianto meccanografico

N.	DATI ANAGRAFICI	CODICE FISCALE	DIRITTI E ONERI REALI
1	Impianto meccanografico del 30/06/1987		(1) Proprieta' 1000/1000 fino al 24/03/2010
DATI DERIVANTI DA			

Visura telematica

Tributi speciali: Euro 0,90

* Codice Fiscale Validato in Anagrafe Tributaria.