





Inquadramento Catastale: Foglio 28, Particella 1492 - Scala 1:1000

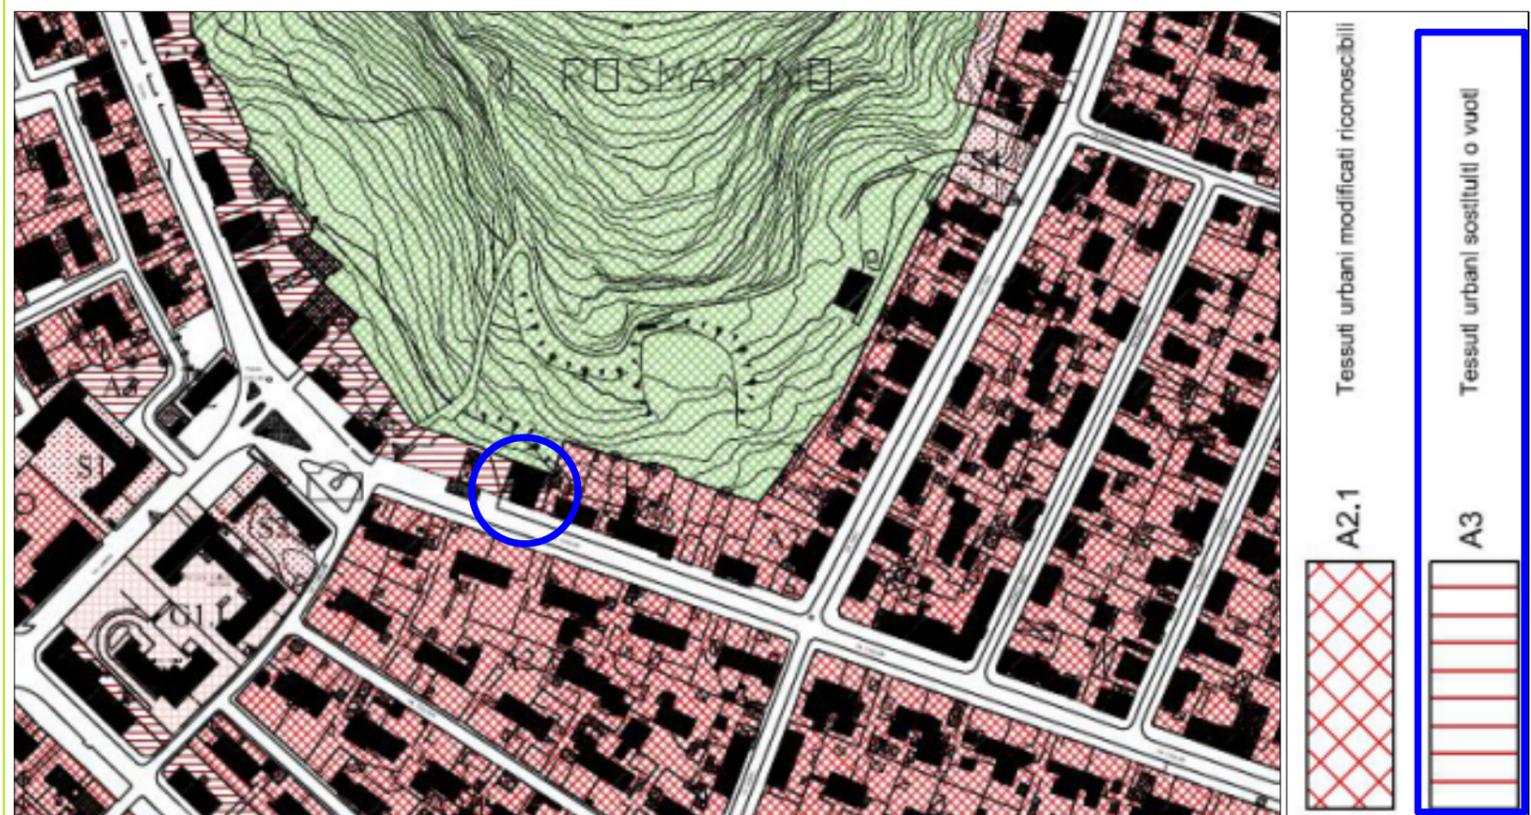


Inquadramento rispetto al PUC: Zona A: Centro Storico - Sottozona A3: Tessuti urbani sostituiti o vuoti - Fuori scala



Inquadramento su Foto Aerea - Scala 1:1000

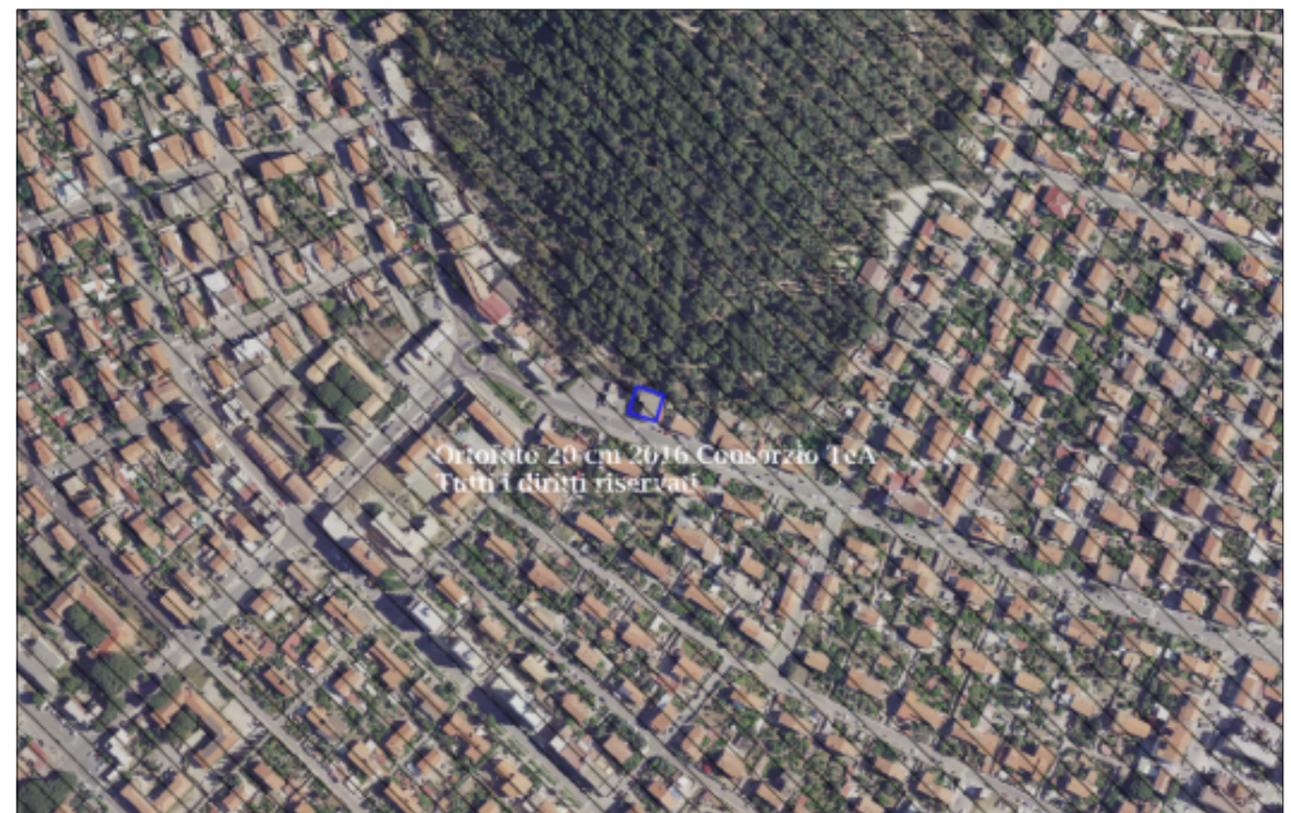

Inquadramento rispetto al PPR: ricadente nella perimetrazione del Parco Geominerario e delle Arre dell'Organizzazione Mineraria - Scala 1:5000

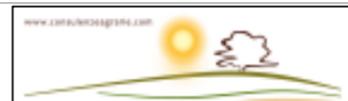

Federico Corona
Dottore Agronomo


Studio Tecnico Agrario: Uta (CA) - 09010 - Via Su Pixinali 27/D
Telefono 3392157492 - e-mail: federico.corona@consulenzeagrarie.com

Committente
Tribunale Ordinario
di Cagliari


TAVOLA
1

Oggetto
Procedimento di esecuzione
immobiliare R.G.342/16

Elaborato
INQUADRAMENTO CATASTALE E
VINCOLISTICO

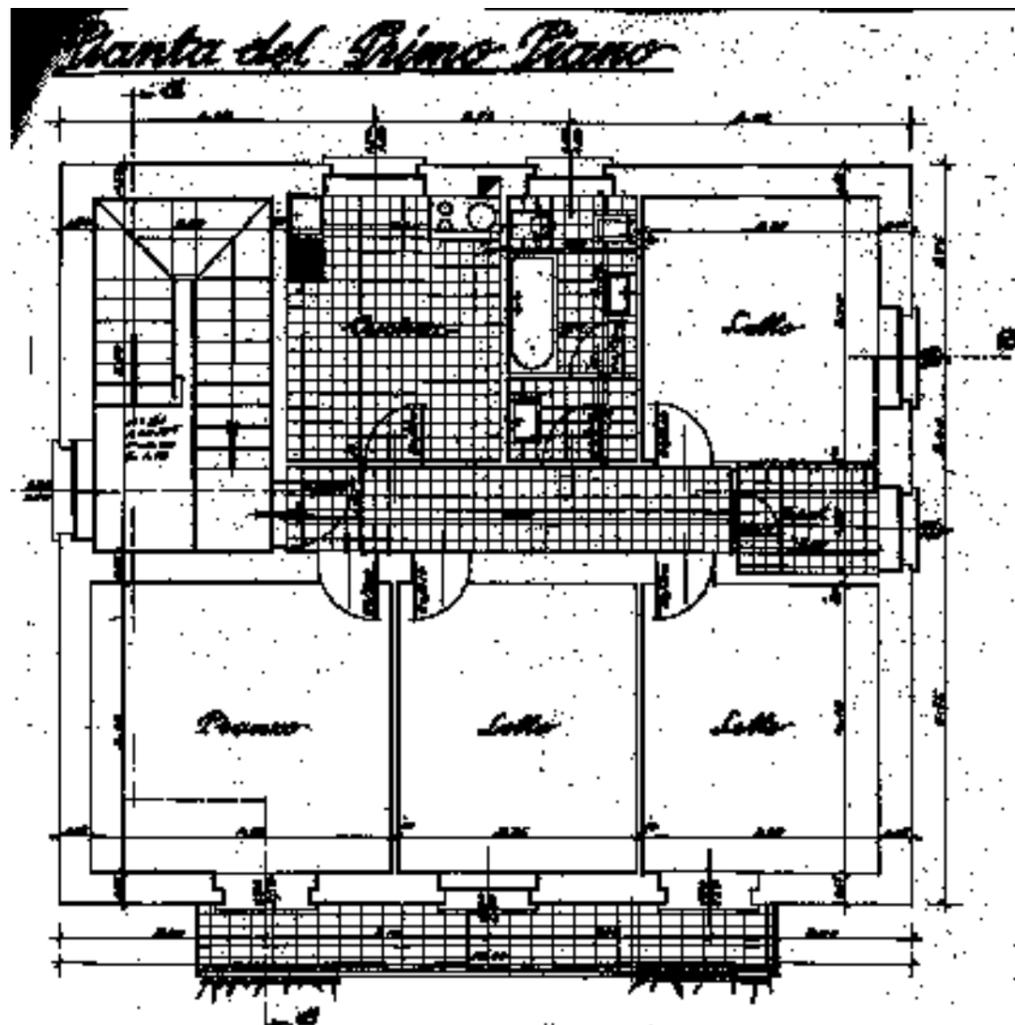

Stralcio planimetria di progetto A.C. 23-04-1958 - Scala 1:100

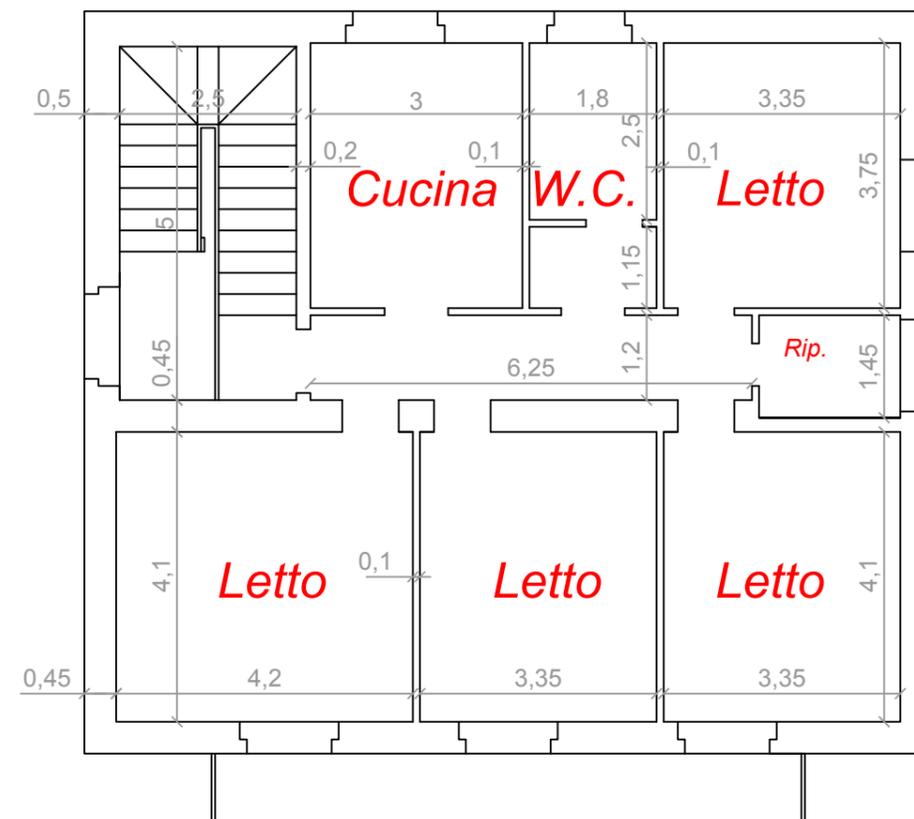

Stralcio planimetria di progetto A.C. 23-04-1958 - Scala 1:100



Federico Corona
Dottore Agronomo


Studio Tecnico Agrario: Uta (CA) - 09010 - Via Su Pixinali 27/D
Telefono 3392157492 - e-mail: federico.corona@consulenzeagrarie.com

Committente
**Tribunale Ordinario
di Cagliari**


**TAVOLA
2**

Oggetto
Procedimento di esecuzione
immobiliare R.G.342/16

Elaborato
STATO DI PROGETTO ANNO 1958

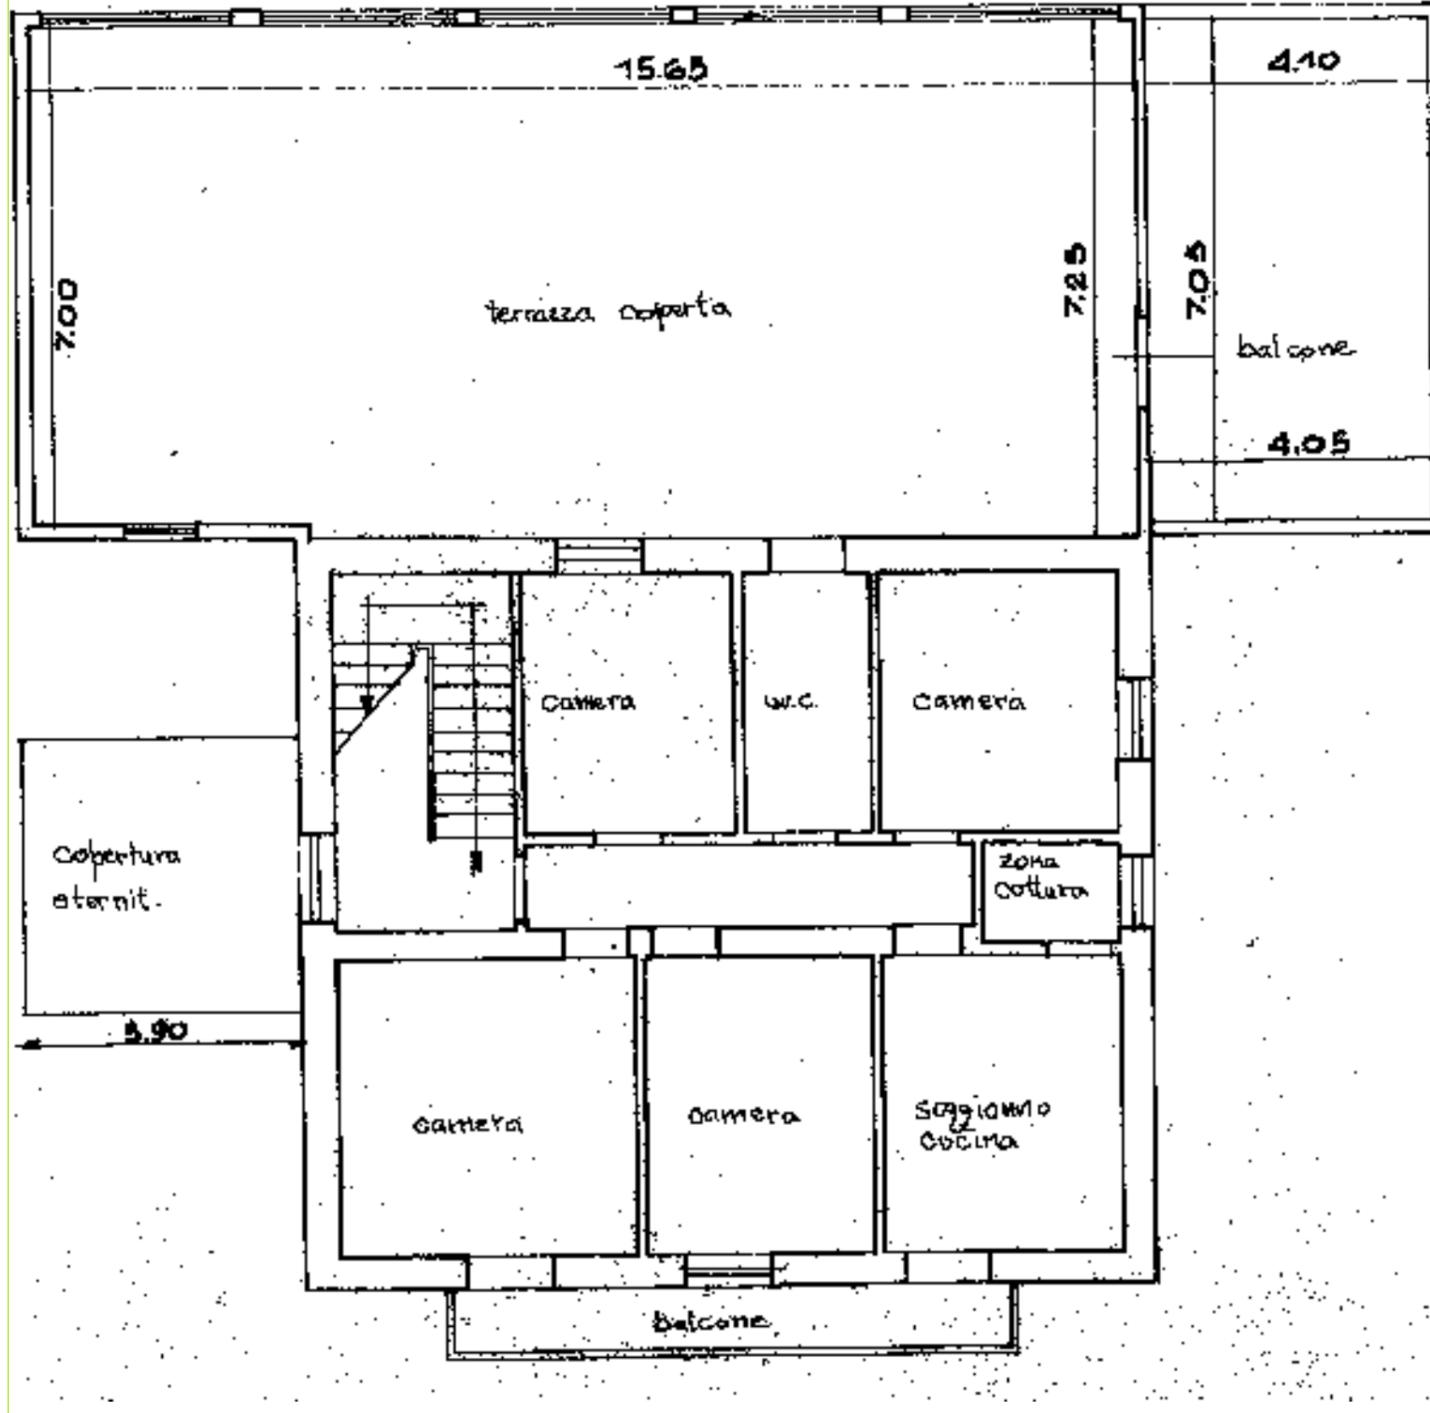

Stralcio planimetria Catastale - situazione al 2004 - Scala 1:200

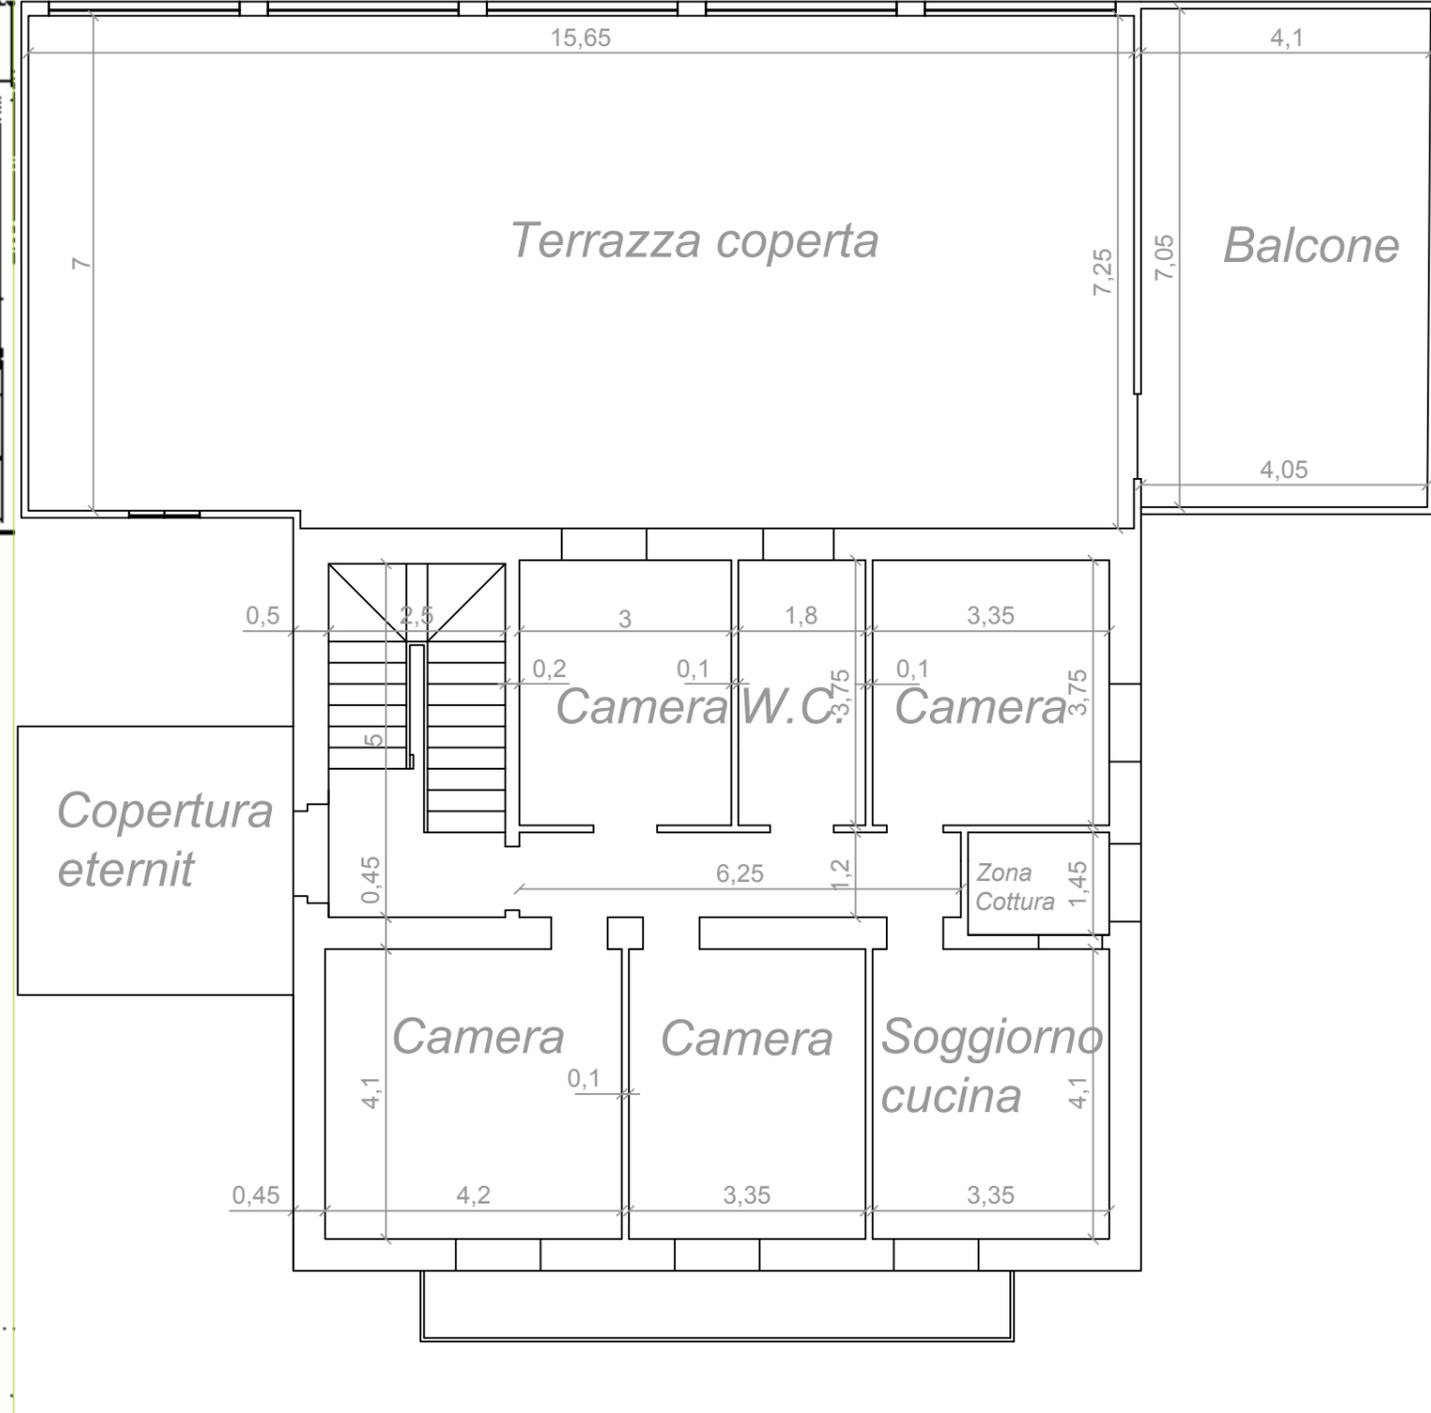

Rilievo planimetrico dello stato di fatto al 22.01.2019 - Scala 1:100



Federico Corona
Dottore Agronomo


Studio Tecnico Agrario: Uta (CA) - 09010 - Via Su Pixinali 27/D
Telefono 3392157492 - e-mail: federico.corona@consulenzeagricole.com

Committente
**Tribunale Ordinario
di Cagliari**

**TAVOLA
4**

Oggetto
Procedimento di esecuzione
immobiliare R.G.342/16

Elaborato
**PLANIMETRIA ALLEGATA ALLA
RICHIESTA DI CONDONO 2118/1986**

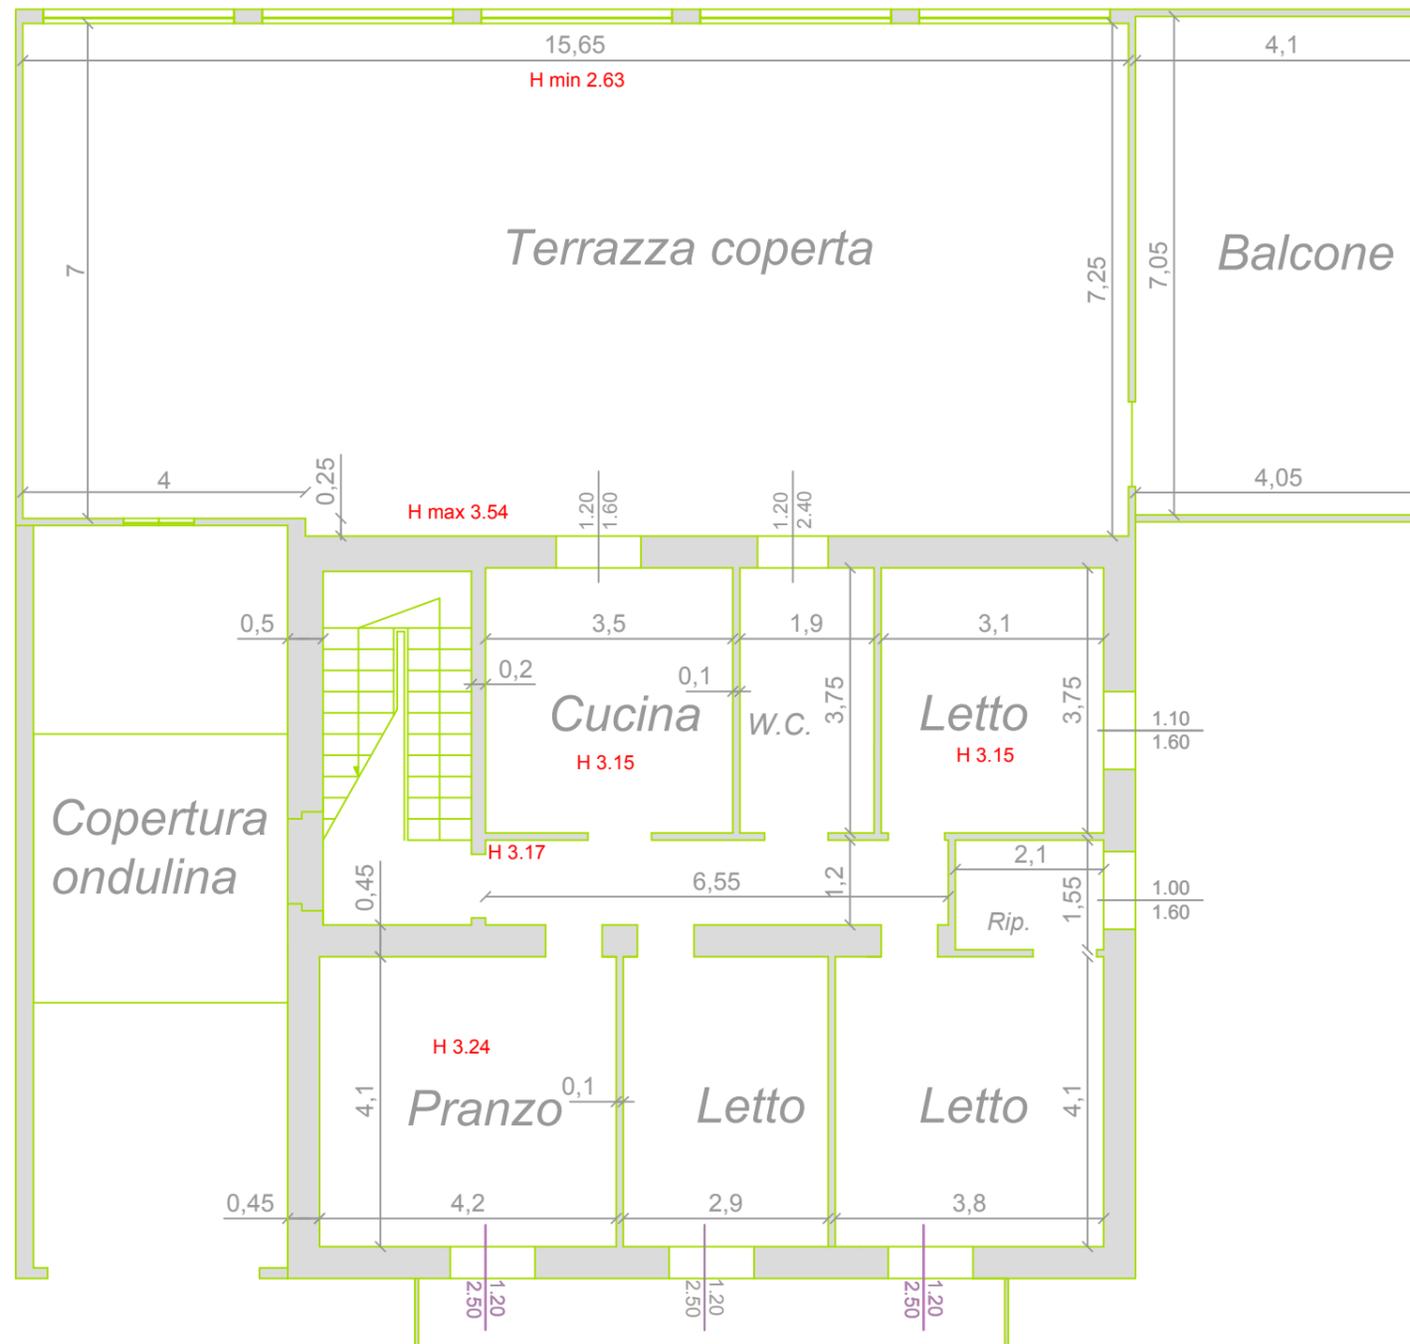

Rilievo planimetrico dello stato di fatto al 22.01.2019 - Scala 1:100



Federico Corona
Dottore Agronomo



Studio Tecnico Agrario: Uta (CA) - 09010 - Via Su Pixinali 27/D
Telefono 3392157492 - e-mail: federico.corona@consulenzeagrarie.com

Committente
**Tribunale Ordinario
di Cagliari**

**TAVOLA
5**

Oggetto
Procedimento di esecuzione
immobiliare R.G.342/16

Elaborato
STATO DI FATTO

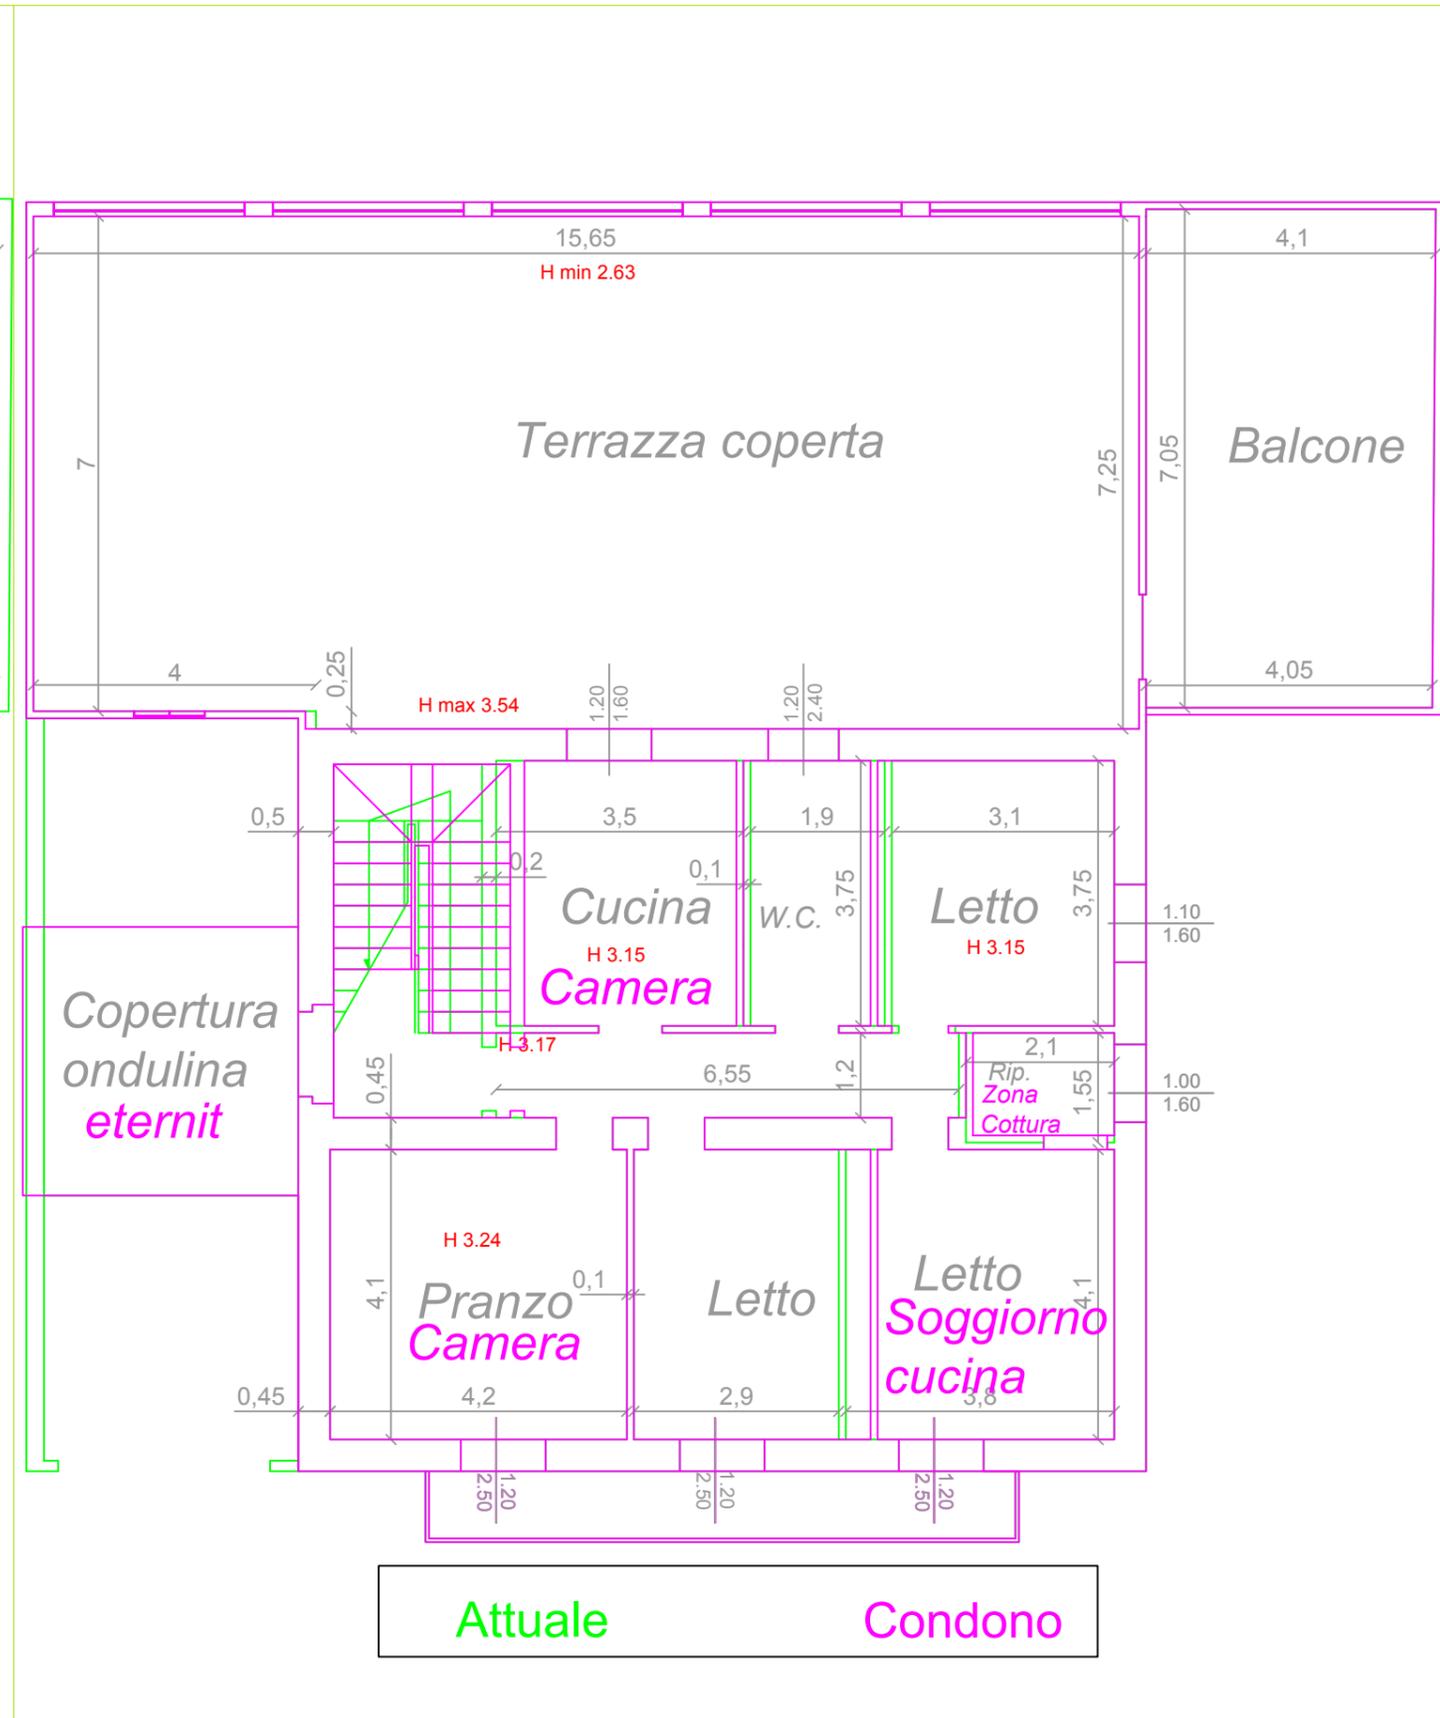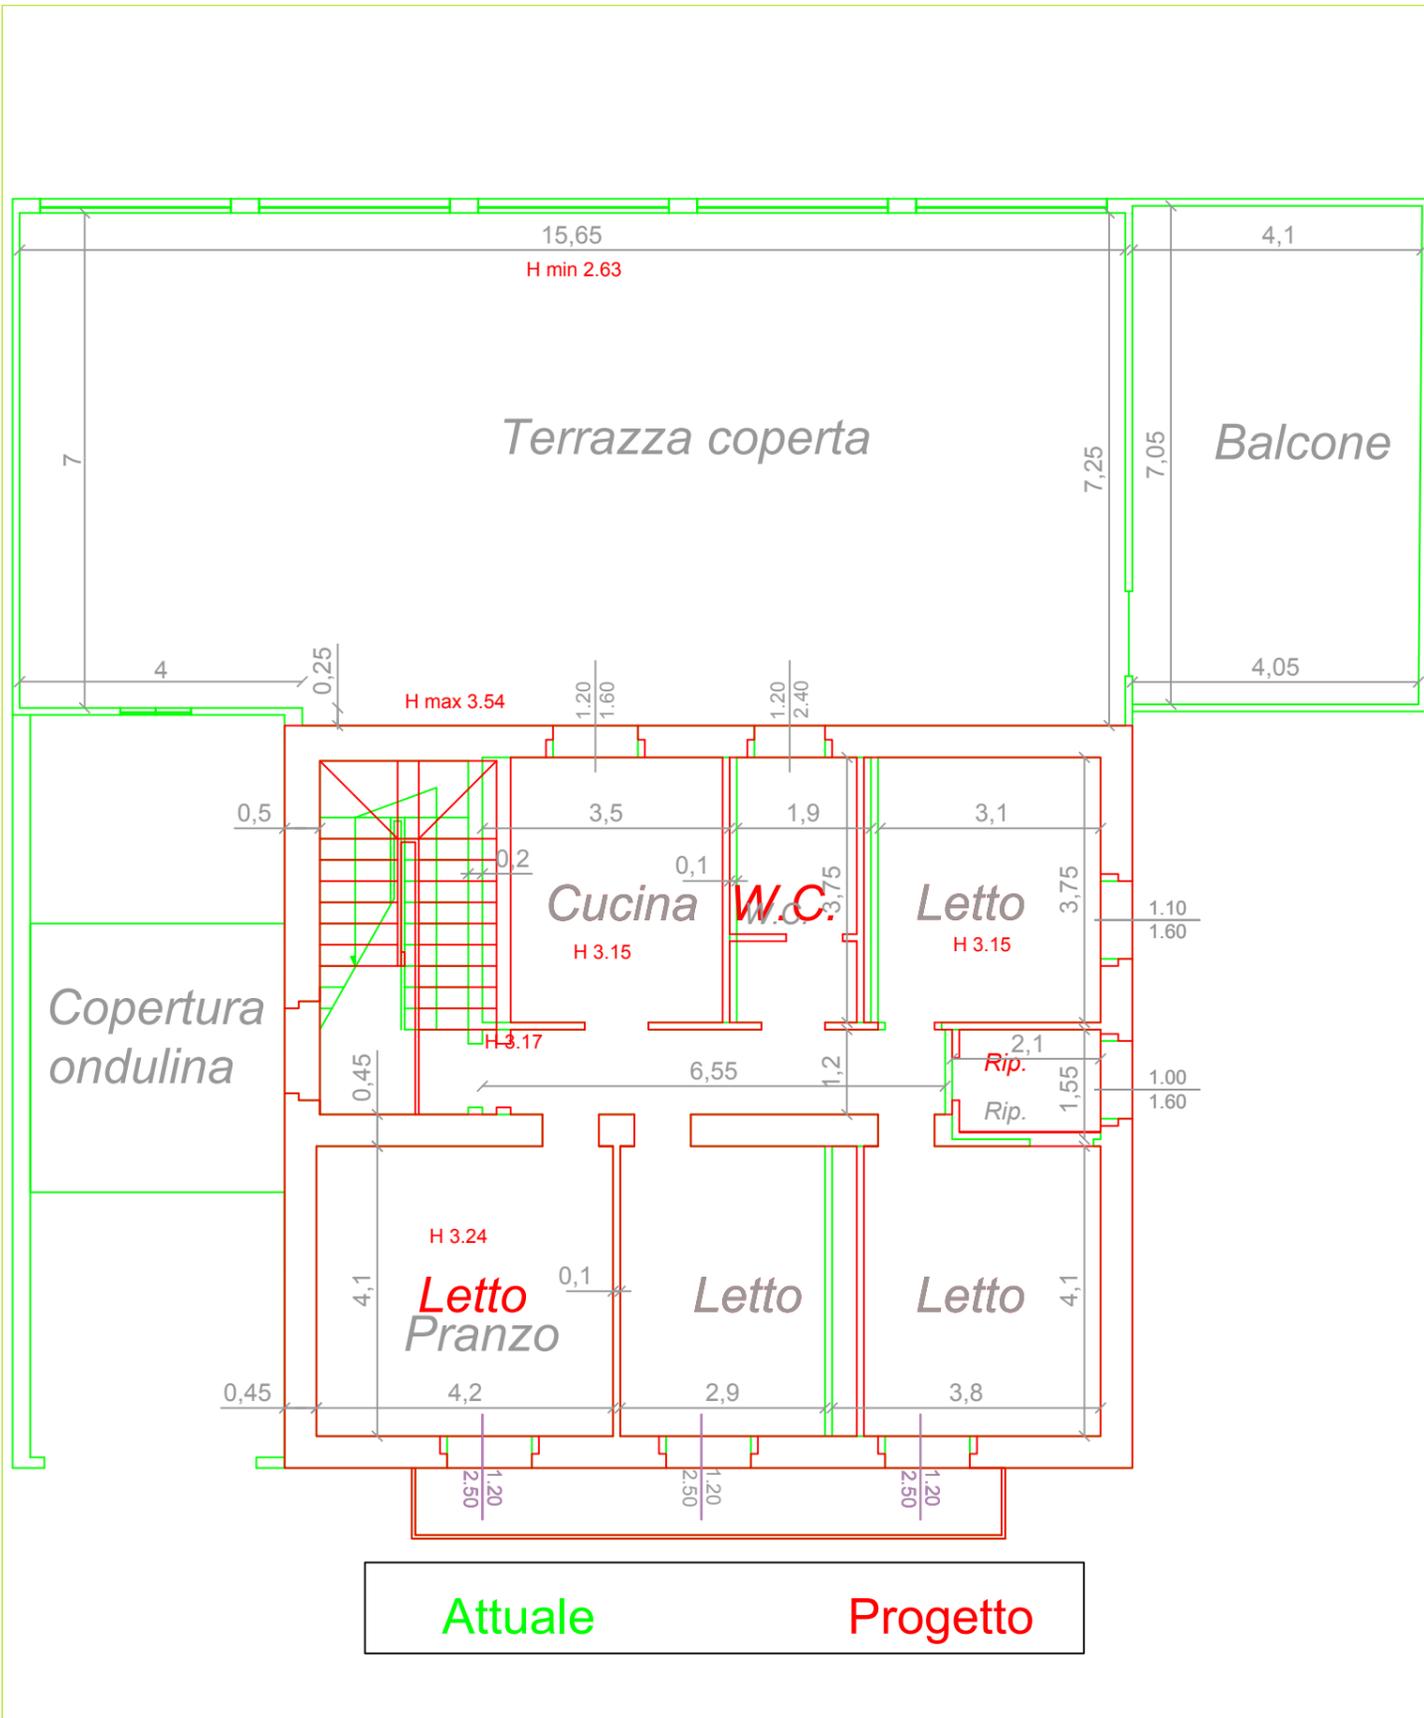

Quadro sinottico: comparazione fra stato attuale e stato di progetto - Scala 1:100

Quadro sinottico: comparazione fra stato attuale e progetto di condono 1986 - Scala 1:100



Federico Corona
Dottore Agronomo


Studio Tecnico Agrario: Uta (CA) - 09010 - Via Su Pixinali 27/D
Telefono 3392157492 - e-mail: federico.corona@consulenzeagrarie.com

Committente
**Tribunale Ordinario
di Cagliari**

**TAVOLA
6**

Oggetto
Procedimento di esecuzione
immobiliare R.G.342/16

Elaborato
Quadro sinottico delle difformità

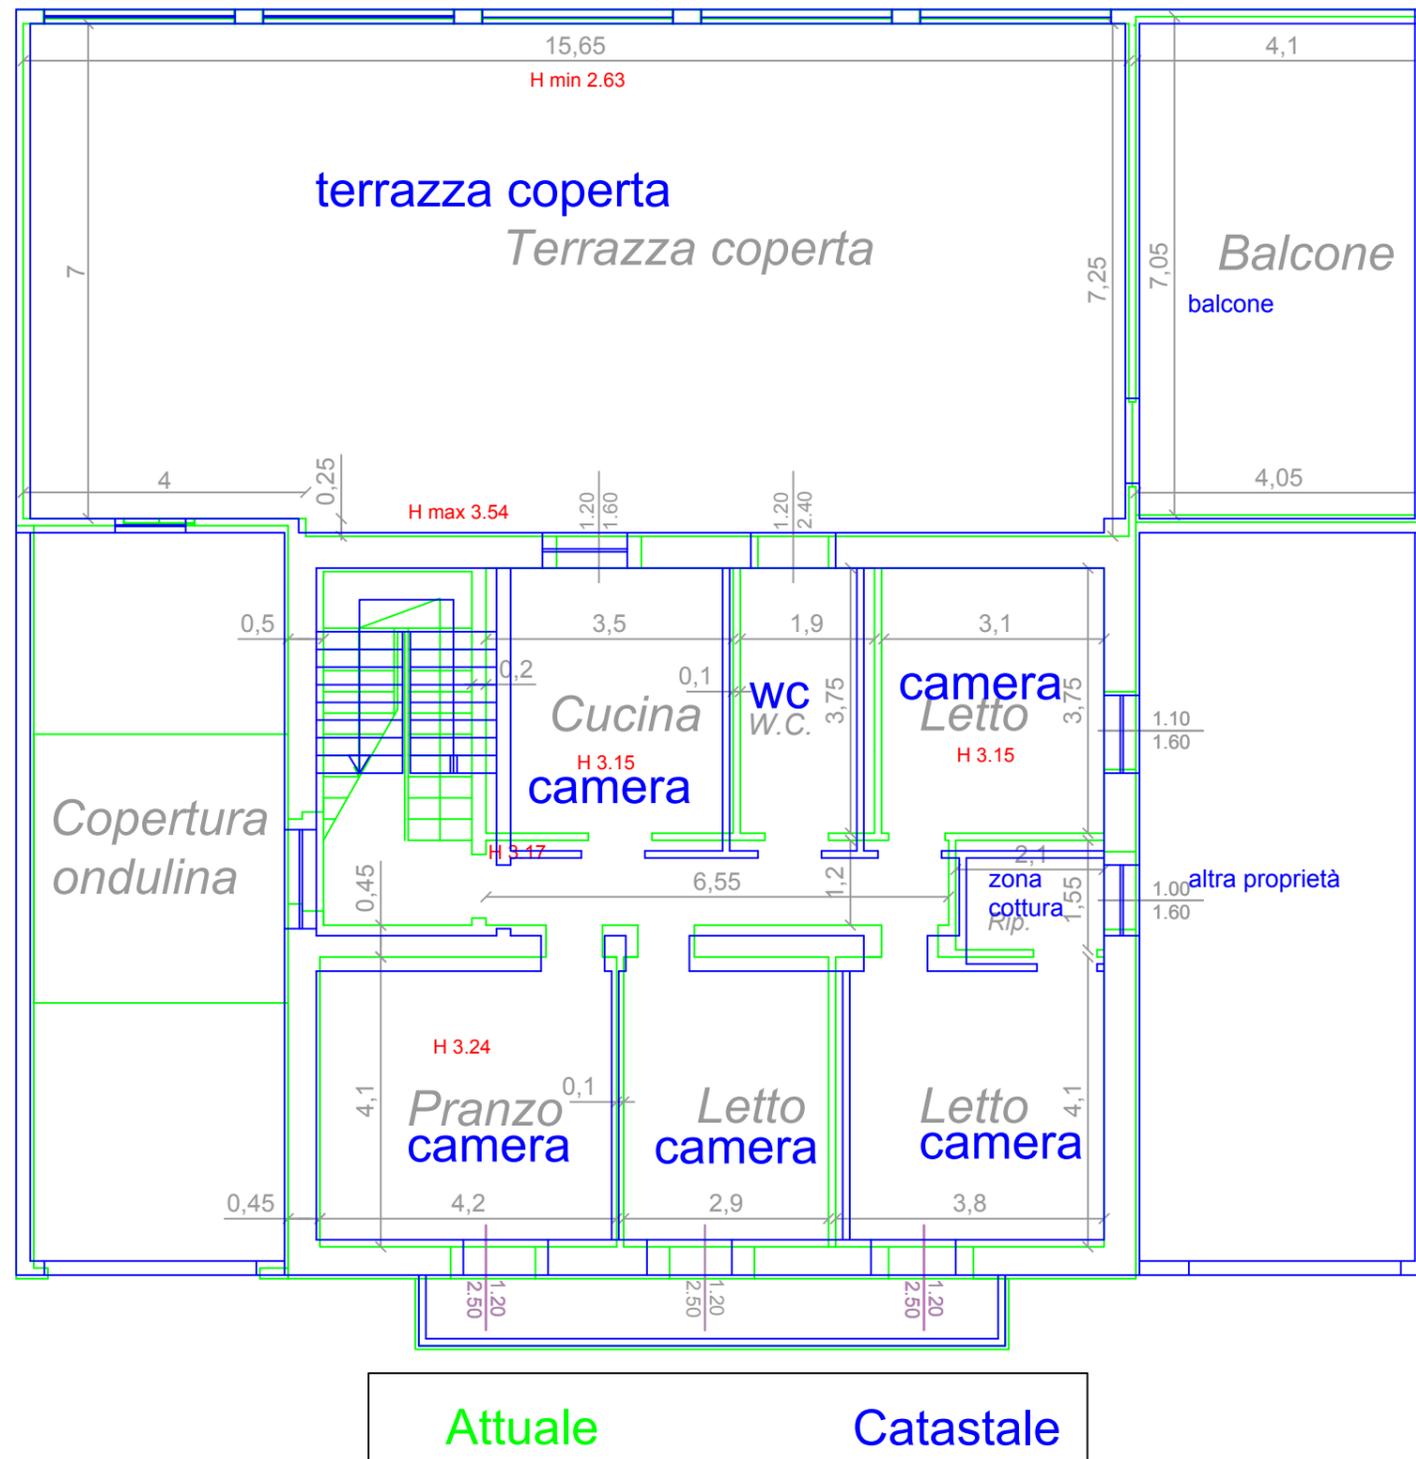

Quadro sinottico: comparazione fra stato attuale planimetria catastale 2004 - Scala 1:100



Federico Corona
Dottore Agronomo

Studio Tecnico Agrario: Uta (CA) - 09010 - Via Su Pixinali 27/D
Telefono 3392157492 - e-mail: federico.corona@consulenzeagrarie.com

Committente
**Tribunale Ordinario
di Cagliari**

**TAVOLA
6bis**

Oggetto
Procedimento di esecuzione
immobiliare R.G.342/16

Elaborato
Quadro sinottico delle difformità