

**Agenzia del Territorio
CATASTO FABBRICATI
Ufficio Provinciale di
Pavia**


Dichiarazione protocollo n. PV0211176 del 14/11/2006
Planimetria di u.i.u. in Comune di San Martino Siccomario
Via Lombardia civ. 30

Identificativi Catastali:
Sezione:
Foglio: 13
Particella: 1879
Subalterno: 14

Compilata da:
Bertoni Paolo
Iscritto all'albo:
Geometri
Prov. Pavia N. 3525

Scheda n. 1 Scala 1:200

PIANO TERRA

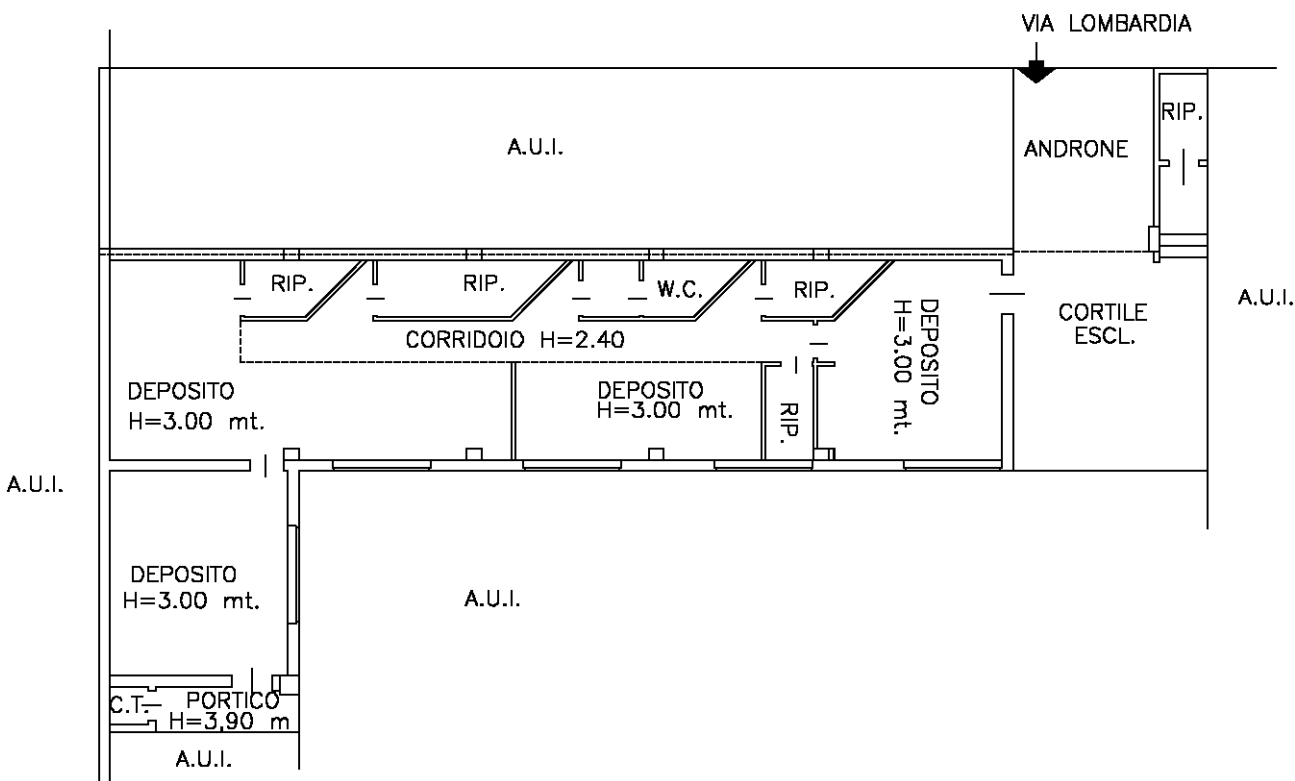

Catasto dei Fabbricati - Situazione al 29/02/2016 - Comune di SAN MARTINO SICCOMARIO (0014) - < Foglio: 13 - Particella: 1879 - Subalterno: 14 - >

10 metri

Ultima planimetria in atti