

Agenzia del Territorio
CATASTO FABBRICATI
Ufficio provinciale di
Pavia

Dichiarazione protocollo n. PV0211176 del 14/11/2006
Planimetria di u.i.u. in Comune di San Martino Siccomario
Via Piemonte civ. 11


Identificativi Catastali:
Sezione: 13
Particella: 1879
Subalterno: 15

Compilata da:
Bertoni Paolo
Iscritto all'albo:
Geometri
Prov. Pavia N. 3525

Scheda n. 16
Scala 1: 200

Ultima planimetria in atti

PIANO TERRA

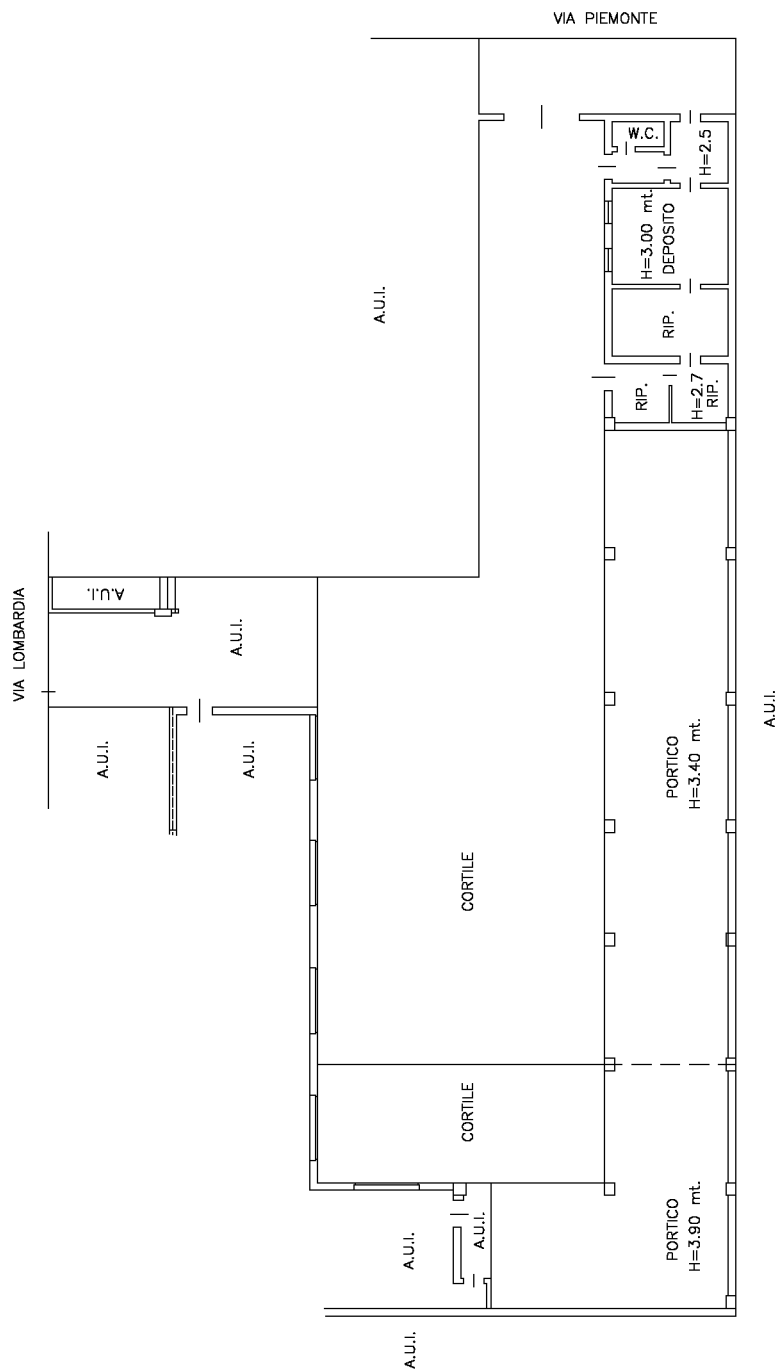

10 metri