


Pianta fabbricato

Piano Seminterrato

Scala 1:100

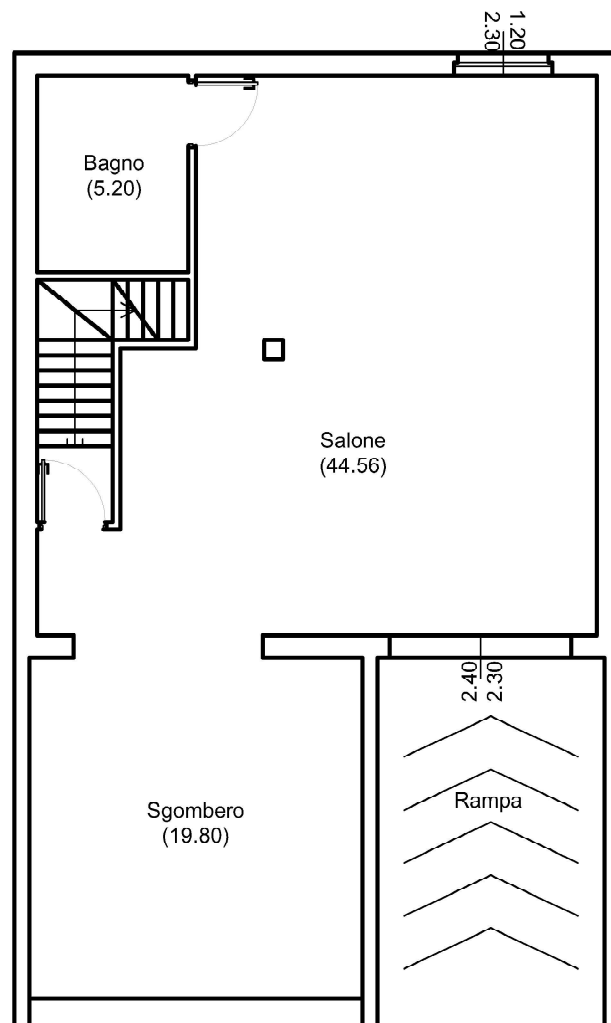

SEMINTERRATO

DEARIS

Società di Ingegneria

www.dearis.org

Email: studiodearis@gmail.com Email PEC: dcaris@pcc.it

Via Botticelli 126, 09045 Quartu Sant'Elena (CA)

Tel. 070 3514082, Fax 1786077930, Cell. 388 4343679

DEARIS - SRLS a socio unico

ID: 5026

Versione: V1

Data: 14/05/2022

Tavola N°: 1

Scala 1:100

Formato A4

Redatto: Ing. Arc Stefano Ibba

Oggetto: Planimetrie fabbricato

sito in Siliqua (CA)

via M.L. King snc


Stato di fatto



Pianta fabbricato

Piano Terra

Scala 1:100

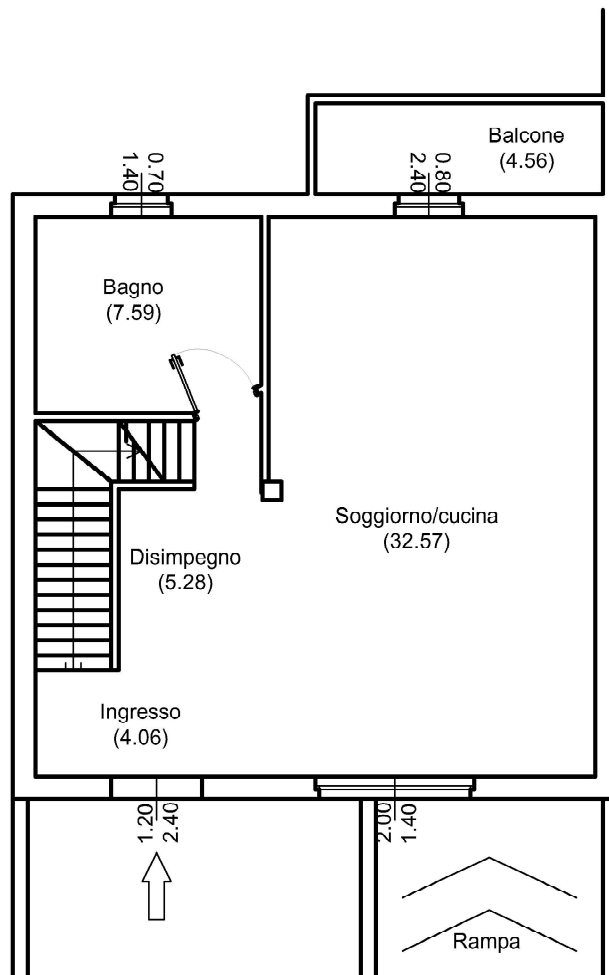

PIANO TERRA

DEARIS

Società di Ingegneria

www.dearis.org

Email: studiodearis@gmail.com Email PEC: dcaris@pcc.it

Via Botticelli 126, 09045 Quartu Sant'Elena (CA)

Tel. 070 3514082, Fax 1786077930, Cell. 388 4343679

DEARIS – SRLS a socio unico

ID: 5026

Versione: V1

Data: 14/05/2022

Tavola N°: 1

Scala 1:100

Formato A4

Redatto: Ing. Arc Stefano Ibba

Oggetto: Planimetrie fabbricato

sito in Siliqua (CA)

via M.L. King snc


Stato di fatto



Pianta fabbricato

Piano Primo

Scala 1:100

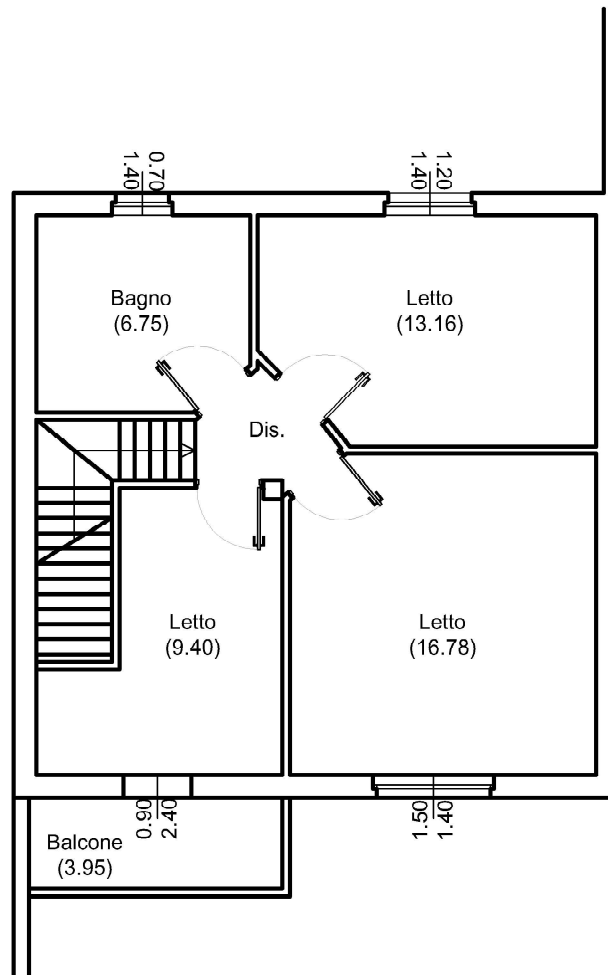

PIANO PRIMO

DEARIS

Società di Ingegneria

www.dearis.org

Email: studiodearis@gmail.com Email PEC: dcaris@pcc.it

Via Botticelli 126, 09045 Quartu Sant'Elena (CA)

Tel. 070 3514082, Fax 1786077930, Cell. 388 4343679

DEARIS – SRLS a socio unico

ID: 5026

Versione: V1

Data: 14/05/2022

Tavola N°: 1

Scala 1:100

Formato A4

Redatto: Ing. Arc Stefano Ibba

Oggetto: Planimetrie fabbricato

sito in Siliqua (CA)

via M.L. King snc

Stato di fatto

