

**Agenzia delle Entrate
CATASTO FABBRICATI
Ufficio Provinciale di
Torino**

Dichiarazione protocollo n. TO0170691 del 01/08/2019

Comune di Torino

Via Tempio Pausania

civ. 39

Identificativi Catastali:

Sezione:

Foglio: 1392

Particella: 129

Subalterno: 23

Compilata da:

Isritto all'albo:
Geometri

Prov. Torino

Planimetria

Scheda n. 1


Scala 1:200

PIANO QUINTO (P.5°)

H: 2,70m.

Foglio 1392 N. 352

Foglio 1392 N. 390


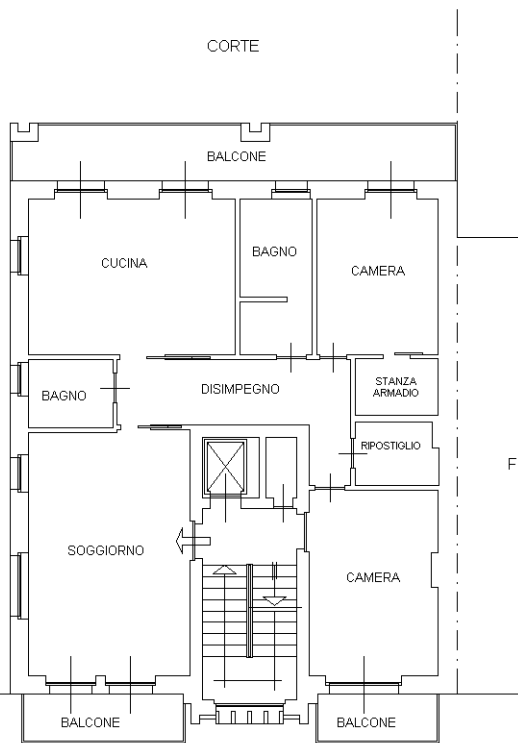


PIANO INTERRATO (P.S1)

H: 2,58m.

Foglio 1392 N. 352

Foglio 1392 N. 390

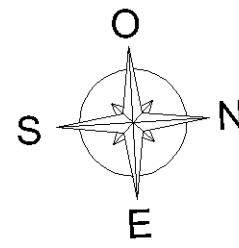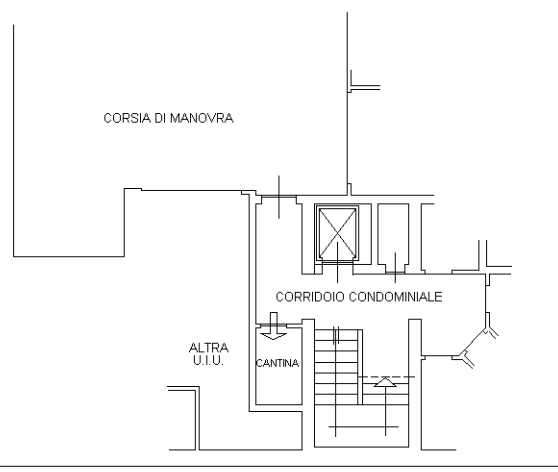

Ultima planimetria in atti

Catasto dei Fabbricati - Situazione al 10/07/2023 - Comune di TORINO(L219) - < Foglio 1392 - Particella 129 - Subalterno 23 >
VIA TEMPIO PAUSANIA n. 39 Interno 26 Piano S1-5