

**Agenzia del Territorio
CATASTO FABBRICATI
Ufficio Provinciale di
Biella**

Dichiarazione protocollo n. BI0051240 del 31/05/2012

Planimetria di u.i.u. in Comune di Andorno Micca

Via Giacomo Matteotti

civ. 50

Identificativi Catastali:

Sezione:

Foglio: 21

Particella: 522

Subalterno: 2

Compilata da:
Cibolla Alberto


Iscritto all'albo:
Geometri

Prov. Biella

N. 703

Scheda n. 1

Scala 1:200

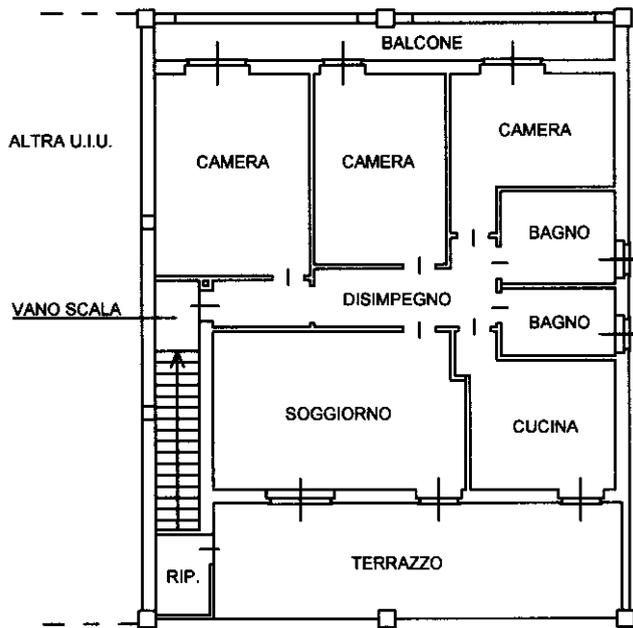

PIANO PRIMO
h. 2.70 mt.



Ultima planimetria in atti