

**Agenzia del Territorio
CATASTO FABBRICATI
Ufficio Provinciale di
Biella**

Dichiarazione protocollo n. BI0020138 del 26/02/2010

Planimetria di u.i.u. in Comune di Andorno Micca

Via Giacomo Matteotti

civ. 50

Identificativi Catastali:

Sezione:

Foglio: 21

Particella: 522

Subalterno: 1

Compilata da:

Cibolla Alberto

Iscritto all'albo:

Geometri


Prov. Biella

N. 703

Scheda n. 1

Scala 1:200

PIANO TERRENO

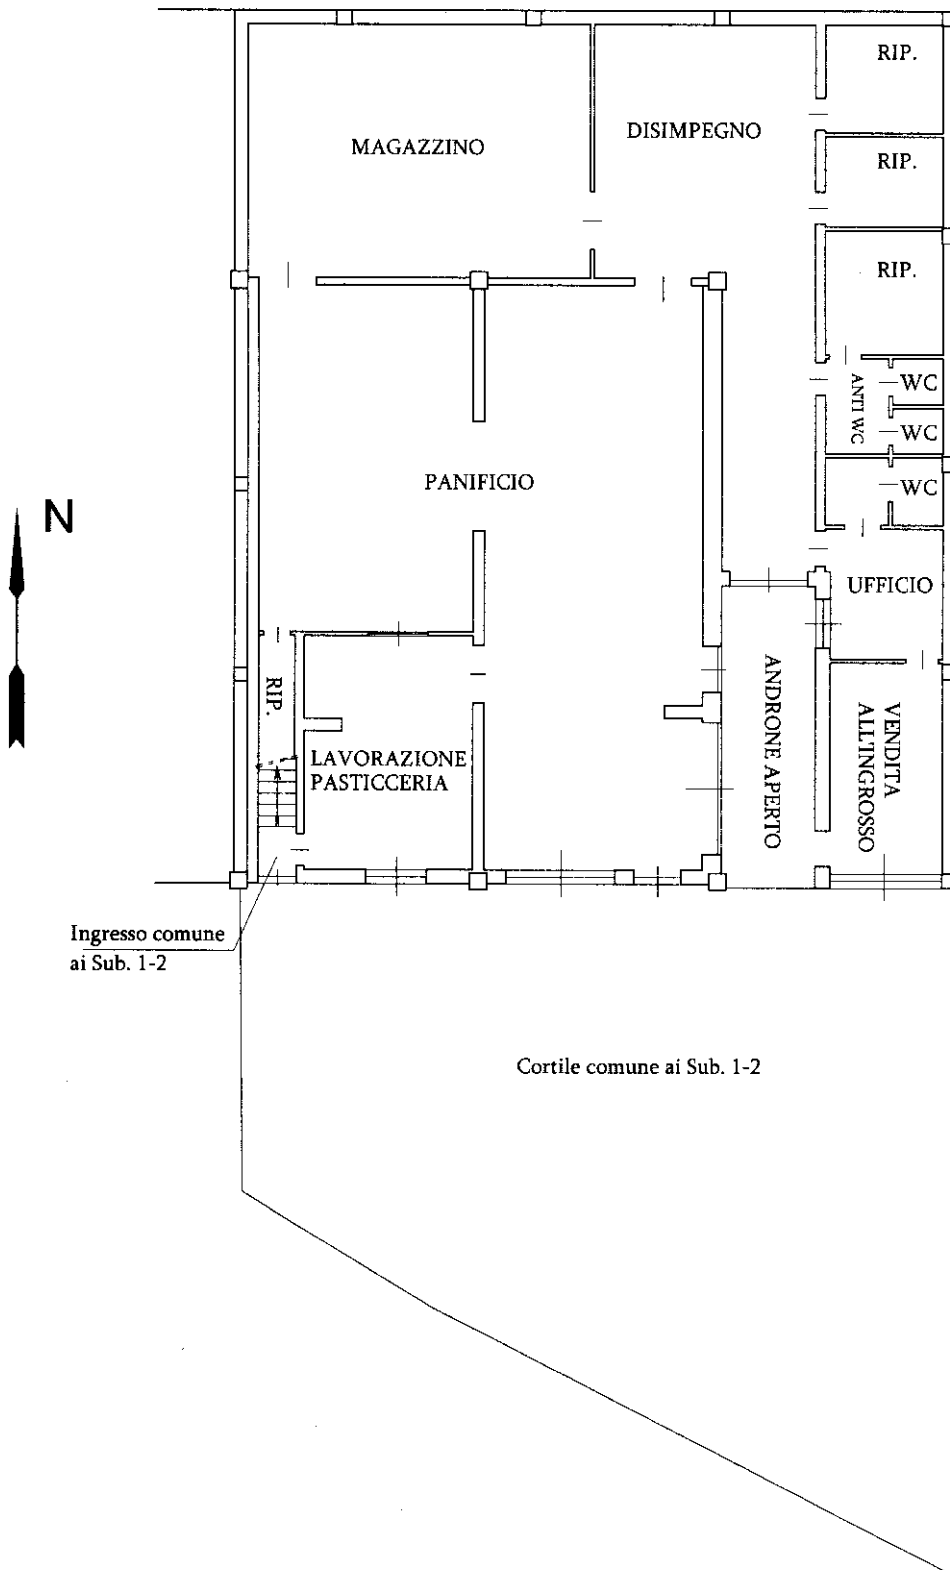

Ingresso comune
ai Sub. 1-2

Cortile comune ai Sub. 1-2

N

10 metri
Catasto dei Fabbricati - Situazione al 28/04/2023 - Comune di ANDORNO MICCA(A280) - < Foglio 21 - Particella 522 - Subalterno 1 >
VIA G. MATTEOTTI n. 50 Piano T