



N=4896300

E=1642100

1 Particella: 124

Comune: FANANO  
Foglio: 25  
Scala originale: 1:2000  
Dimensione cornice: 534.000 x 378.000 metri  
3-Giu-2021 10:1:32  
Prot. n. T65997/2021

# ELABORATO PLANIMETRICO


PAG. 1

COMUNE DI FANANO

FOGLIO 25 MAPP. 124

RIF. TIPO MAPPALE N° 10443 DEL 4/1/95

*GM/PS*

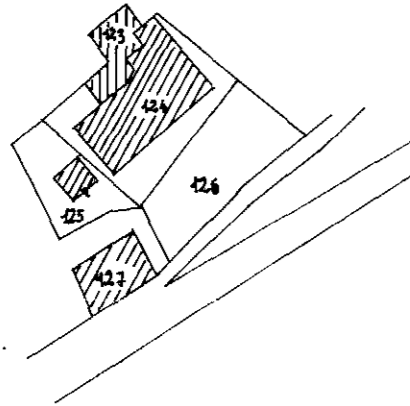

IL PRESENTE  
ELABORATO PLANIMETRICO  
VARIA IL PRECEDENTE  
PRESENTATO  
IN DATA \_\_\_\_\_ PROT. \_\_\_\_\_

ESTRATTO DI MAPPA

FOGLIO 25

SCALA 1: 1000



IL PRESENTE ELABORATO  
È STATO REDATTO DA:

ISCRITTO ALL'ALBO DEI GEOMETRI PROV. MO N° 1901  
DATA 01/02/95

TIMBRO \_\_\_\_\_


## LEGENDA:

MAPP.	SUB.	DESTINAZIONE	CIVICO	PIANI	NOTE
123	1	SOPPRESSO			
	2	SOPPRESSO			
124	1	SOPPRESSO			
	2	SOPPRESSO			
	3	B.C.N.C. Corte Comune ai Sub 4.5 & 6			
	4	APPARTAMENTO al PT e P1°			
	5	APPARTAMENTO al PT e P1° con accessori al PT			
	6	FIENILE al P1°			


## DIMOSTRAZIONE DI SUDDIVISIONE IN SUBALTERNI

PAG 2


24

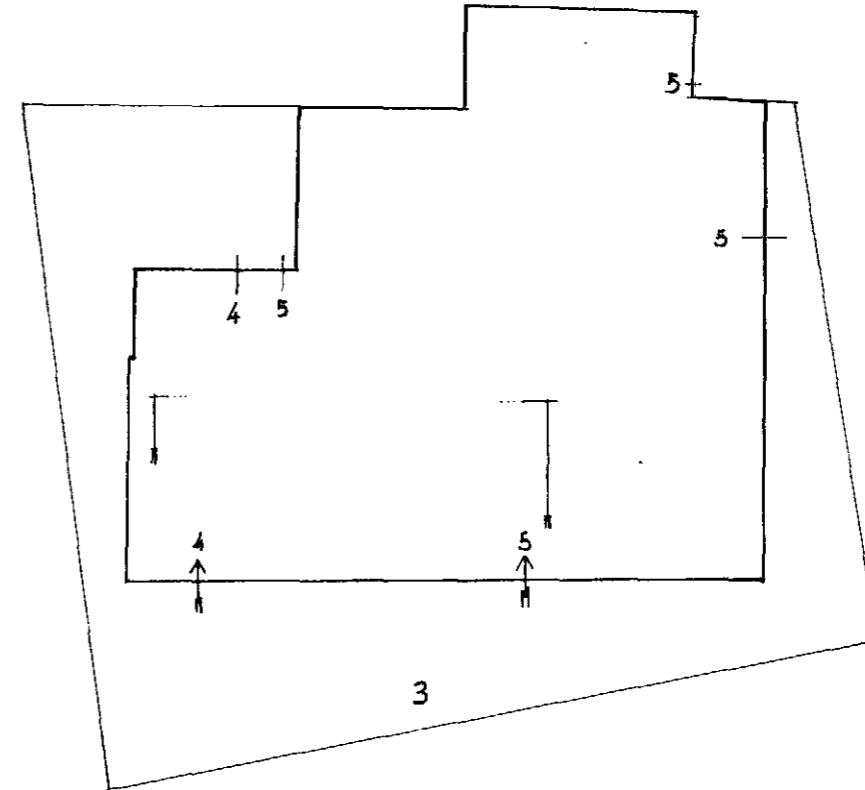

PIANO TERRA

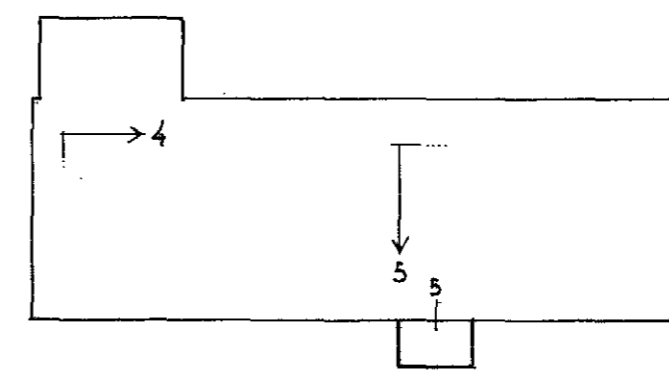

PIANO PRIMO

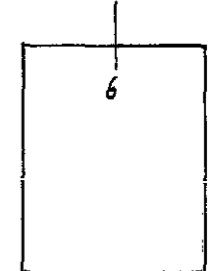

SCALA 1:200

Data presentazione: 01/01/1995 - Data: 28/11/2022 - n. T391139 - Richiedente: Telematico  
 Data presente: 01/01/1995 - Data: 11/2020 - n. T391139 - Richiedente: Telematico  
 Totale schede: 1 - Formato di acquisizione: A3297A420 - Formato stampa richiesta: A3297A420 - Formato di scala: non utilizzabile  
 Ultima planimetria in atti

Data presentazione: 01/01/1995 - Data: 28/11/2022 - n. T391139 - Richiedente: Telematico

MODULARIO  
F. rig. rend. 487




MINISTERO DELLE FINANZE  
DIREZIONE GENERALE DEL CATASTO E DEI SS.TT.EE.  
**CATASTO EDILIZIO URBANO** (RDL 13-4-1939, n. 652)

MOD. **BN** (CEU)


LIRE  
**500**

**21**


Planimetria di u.i.u. in Comune di FANANO..... via CANEVARE..... civ. 2052.....

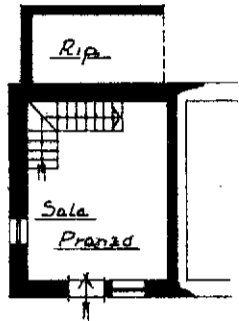

PIANO TERRA H=2.55 ml

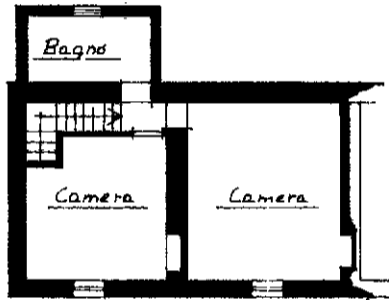


PIANO PRIMO H=2.10 ml

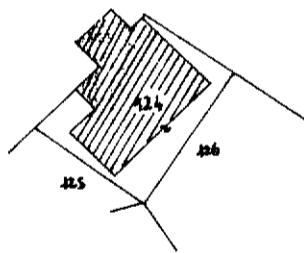

PLANIMETRIA SCALA 1:1000

FOG. 25 MAPP 124

ORIENTAMENTO

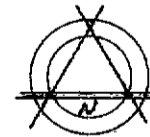

SCALA DI 1:200

Dichiarazione di N.C.   
Denuncia di variazione

Compilata dal GEOMETRA  
(Titolo, cognome e nome)

RISERVATO ALL'UFFICIO

Identificativi catastali  
F. 25  
n. 124 sub. 4

Iscritto all'albo dei GEOMETRI  
della provincia di MODENA n. 1901  
data 01/02/95 Firma [Signature]

526/PS

MODULARIO  
F. rig. rev. 489

22




MINISTERO DELLE FINANZE  
DIREZIONE GENERALE DEL CATASTO E DEI SS.TT.EE.  
**CATASTO EDILIZIO URBANO** (RDL 13-4-1939, n. 652)

MOD. 100 (CEU)

LIRE  
500

Planimetria di u.i.u. in Comune di FANANO via CANEVARE civ. 2052/A

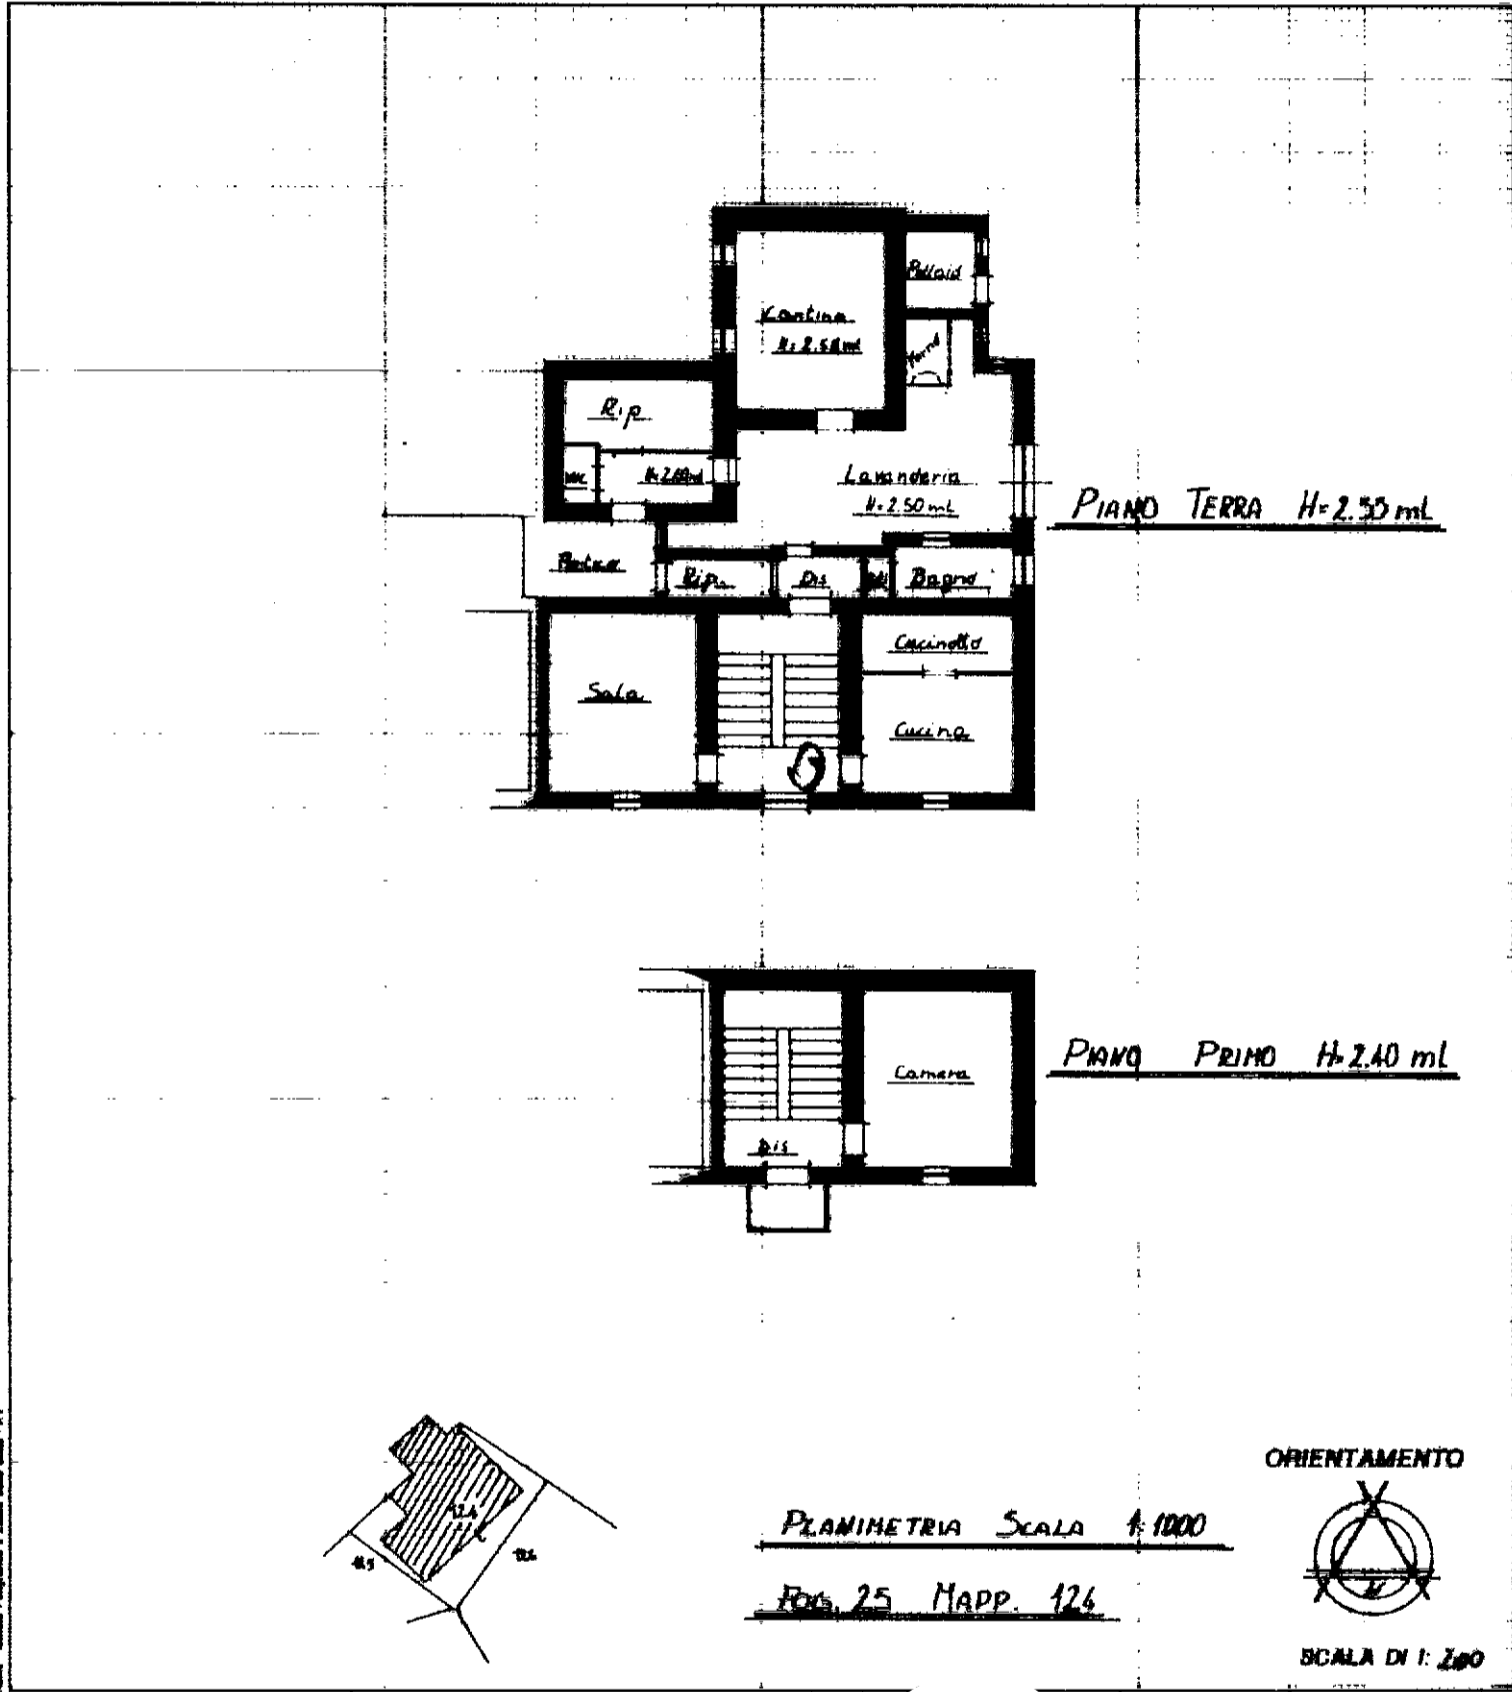

Foglio 25 Mappa 124

Dichiarazione di N.C.   
 Denuncia di variazione

Identificativi catastali  
 F. 25  
 n. 124 sub. 5

Compilata dal GRAMATI  
(Titolo, cognome e nome)

Iscritto all'albo dei GRAMATI  
 della provincia di MARONA n. 1901  
 data 01/03/95 Firma GRAMATI

RESERVATO ALL'UFFICIO

*Gramati*