

TRIBUNALE DI SIENA

Procedura Esecutiva Immobiliare n° 146/2023 RGE

IL TECNICO ESTIMATORE

***Allegato B: Estratto di mappa catastale, planimetrie,
Elab. planimetrico ed Elenco subalterni***

22/04/2024



N=32000

E=47800

5-Feb-2024 17.15.27

Scala originale: 1:2000
Dimensione cornice: 776 000 x 552 000 metri

Comune: (SI) CHIUSI
Foglio: 24

1 Particella. 47

ELABORATO PLANIMETRICO

Compilato da:
Lorenzoni Simone

Iscritto all'albo:
Geometri

Prov. Siena N. 916

**Agenzia del Territorio
CATASTO FABBRICATI
Ufficio Provinciale di
Siena**

Comune di Chiusi

Protocollo n. S10034096 del 27/03/2008

Sezione: Foglio: 24


Particella: 47

Tipo Mappale n. 1505


del 03/07/2001

Dimostrazione grafica dei subalterni

Scala 1 : 500

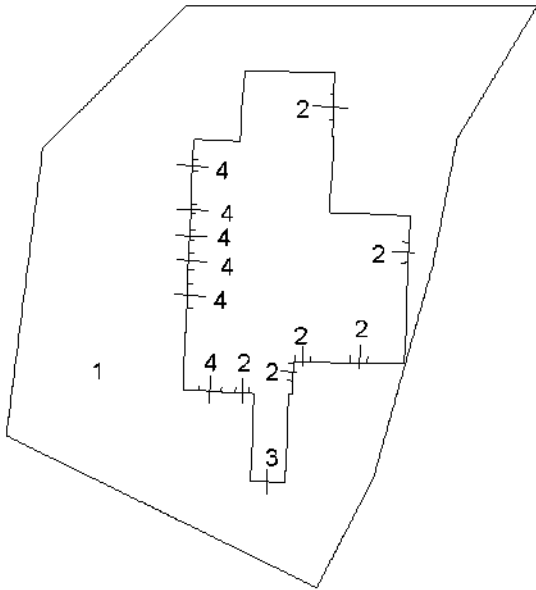

PIANO TERRA

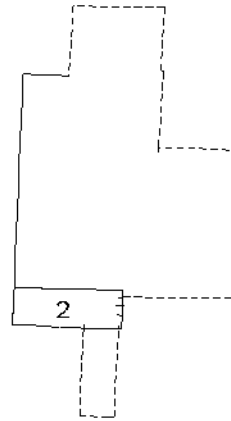

PIANO PRIMO SOTTOSTRADA (S1)



PIANO PRIMO

Ultima planimetria in atti



ACCERTAMENTO DELLA PROPRIETÀ IMMOBILIARE URBANA ELENCO DEI SUBALTERNI ASSEGNATI

Comune	Sezione	Foglio	Particella	Tipo mappale	del:
CHIUSI		24	47	1505	03/07/2001

Sub	UBICAZIONE via/piazza	n.civ	Piani	Scala	Int	DESCRIZIONE
1	LOCALITA' FONTEREGINA		T			BENE COMUNE NON CENSIBILE CORTE COMUNE AI SUB 2 , 3 E 4.
2	LOCALITA' FONTEREGINA		S1-T			MAGAZZINO
3	LOCALITA' FONTEREGINA		1			ABITAZIONE DI TIPO ECONOMICO
4	LOCALITA' FONTEREGINA		T			UNITA' COLLABENTI

Visura telematica

**Agenzia del Territorio
CATASTO FABBRICATI
Ufficio Provinciale di
Siena**

Dichiarazione protocollo n. SI0034096 del 27/03/2008

Planimetria di u.i.u. in Comune di Chiusi

Localita' Fonteregina

civ.

Identificativi Catastali:

Sezione:
Foglio: 24
Particella: 47
Subalterno: 2

Compilata da:
Lorenzoni Simone
Iscritto all'albo:
Geometri

Prov. Siena

N. 916

Scheda n. 1 Scala 1:200




Estratto N.C.T.

scala 1:2000



PIANO TERRA

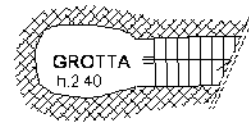

PIANO PRIMO SOTTOSTRADA (S1)

Ultima planimetria in atti



**Agenzia del Territorio
CATASTO FABBRICATI
Ufficio Provinciale di
Siena**

Dichiarazione protocollo n. SI0034096 del 27/03/2008

Planimetria di u.i.u. in Comune di Chiusi

Localita' Fonteregina

civ.

Identificativi Catastali:

Sezione:
Foglio: 24
Particella: 47
Subalterno: 3

Compilata da:

Lorenzoni Simone


Iscritto all'albo:
Geometri

Prov. Siena

N. 916


Scheda n. 1

Scala 1:200

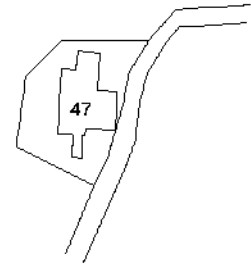

Estratto N.C.T.

scala 1:2000

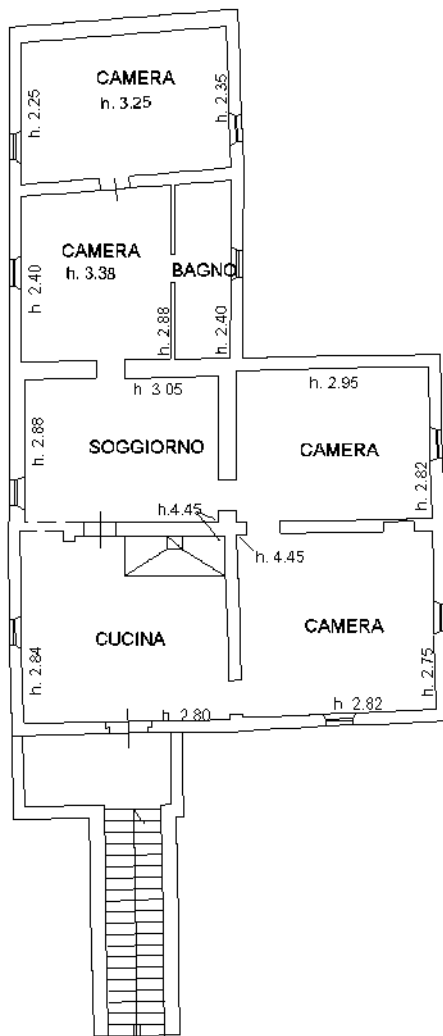


PIANO PRIMO

Ultima planimetria in atti



N=-31900

E=48000

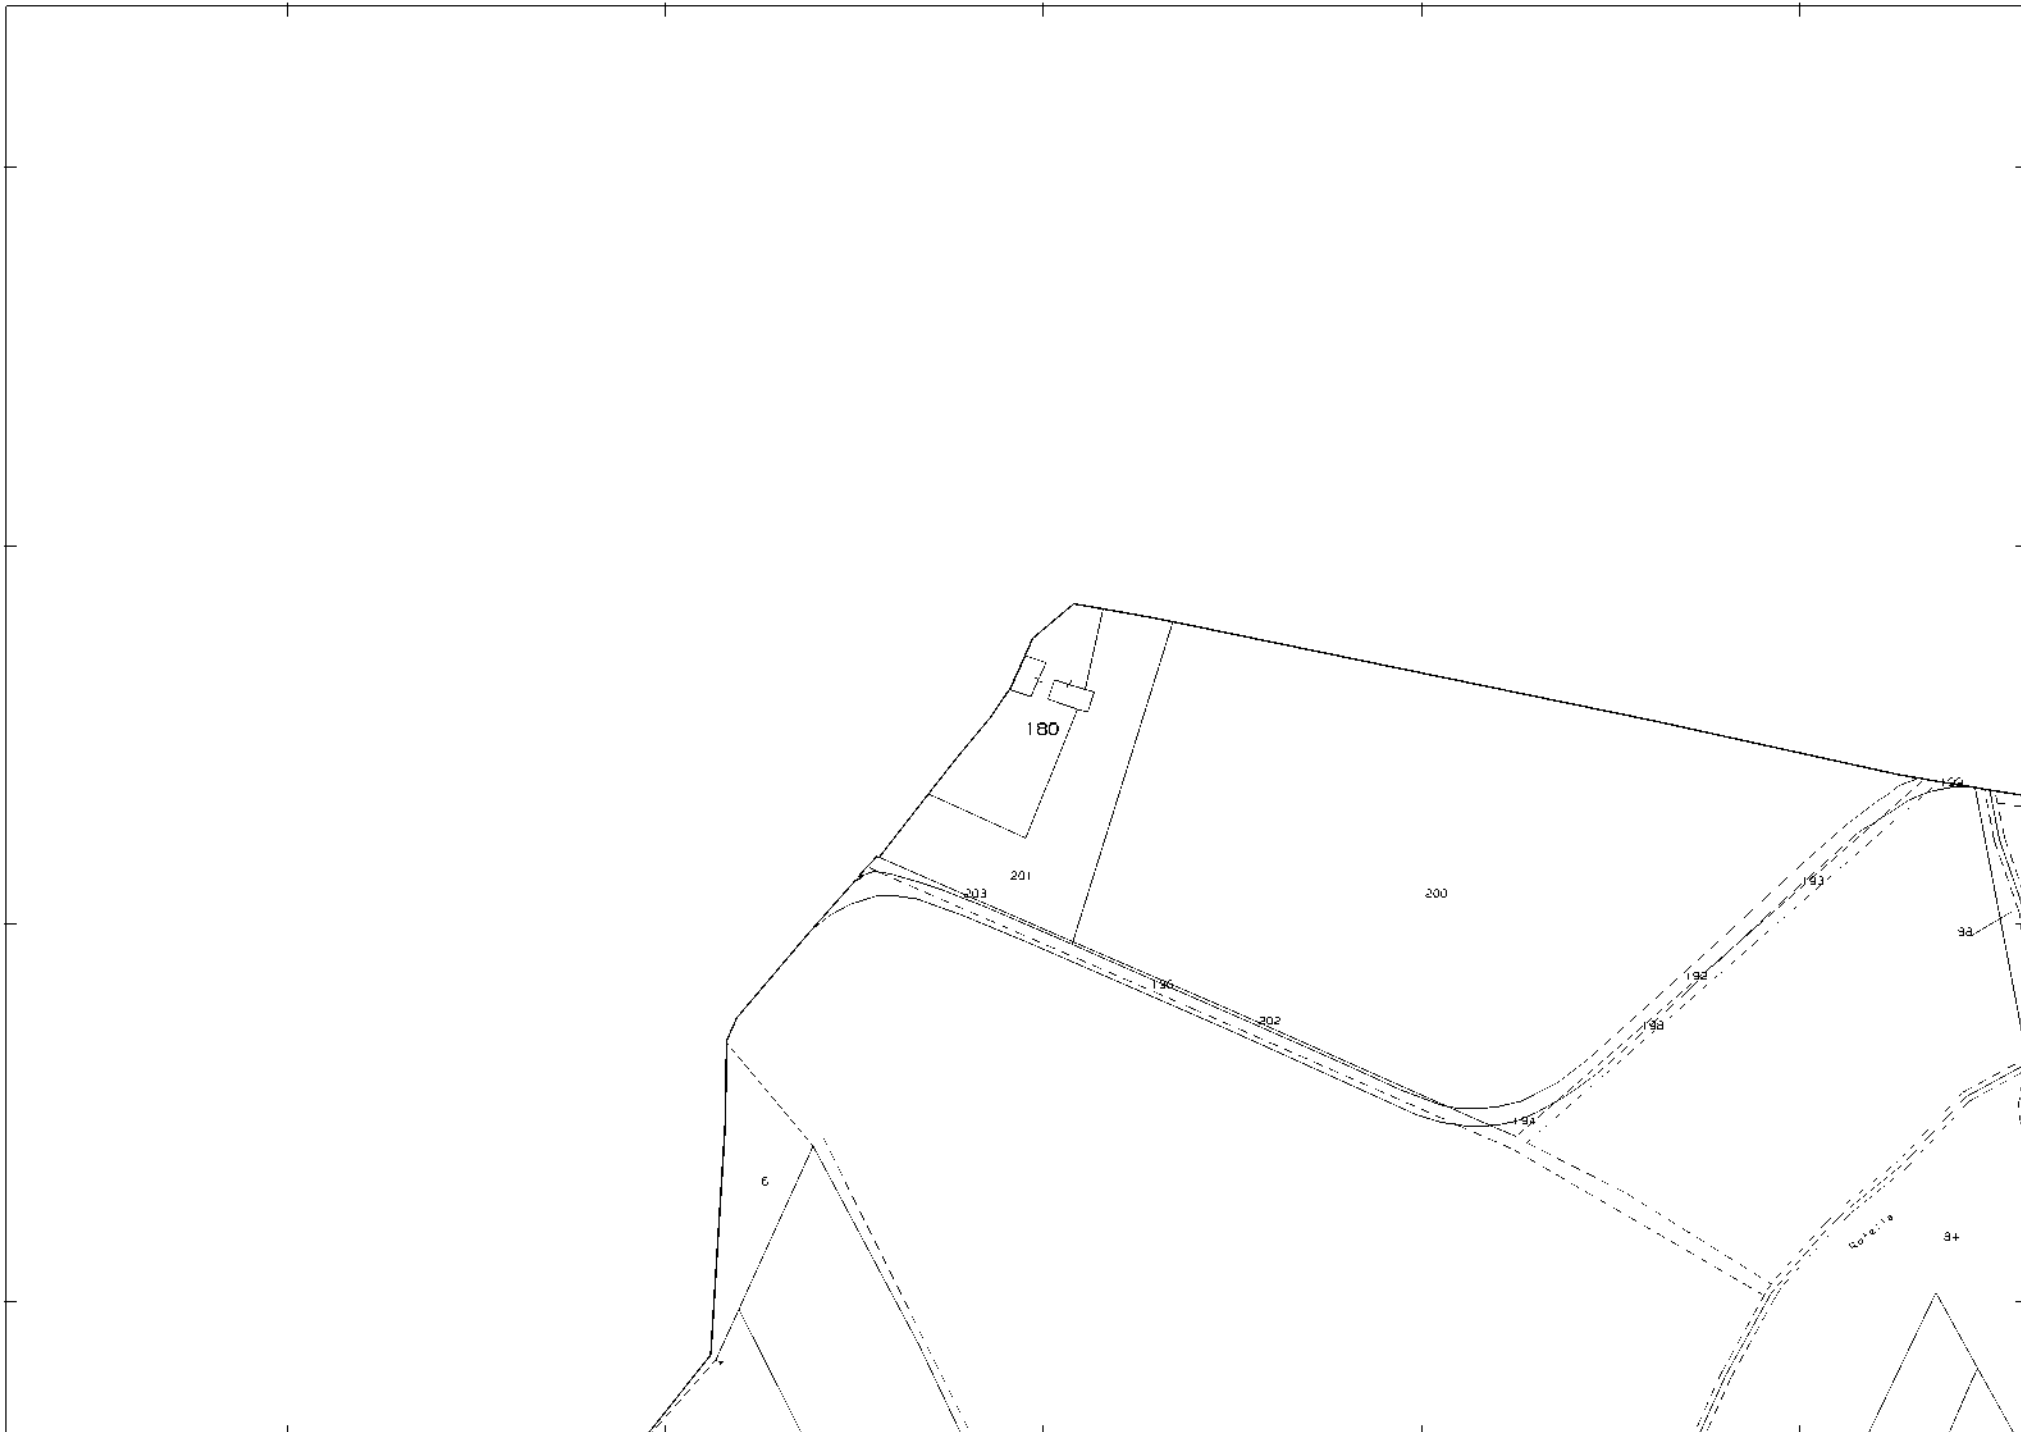

Scala originale: 1:2000
Dimensione cornice: 534.000 x 378.000 metri

Comune: (SI) CHIUSI
Foglio: 34

5-Feb-2024 17:40:2
metriProtocollo pratica T348664/2024

1 Particella: 180

**Agenzia delle Entrate
CATASTO FABBRICATI
Ufficio Provinciale di
Siena**

Dichiarazione protocollo n. SI0070050 del 17/12/2015

Planimetria di u.i.u. in Comune di Chiusi

Localita' Fonteregina

civ.

Identificativi Catastali:

Sezione:
Foglio: 34
Particella: 180
Subalterno: 2

Compilata da:
Tiezzi Andrea


Iscritto all'albo:
Geometri

Prov. Siena


N. 00934

Scheda n. 1

Scala 1:200

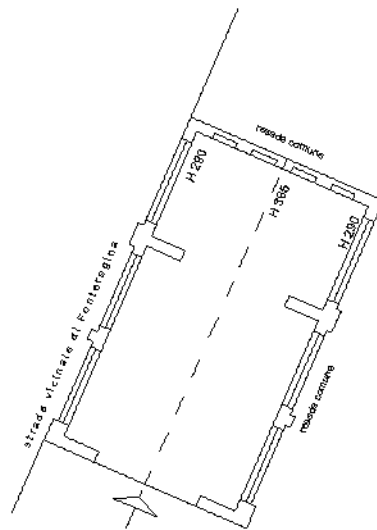

PIANO TERRA

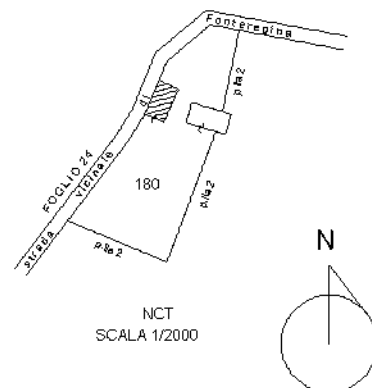

Ultima planimetria in atti

**Agenzia delle Entrate
CATASTO FABBRICATI
Ufficio Provinciale di
Siena**

Dichiarazione protocollo n. SI0070050 del 17/12/2015

Planimetria di u.i.u. in Comune di Chiusi

Localita' Fonteregina

civ.

Identificativi Catastali:

Sezione:
Foglio: 34
Particella: 180
Subalterno: 3


Compilata da:
Tiezzi Andrea

Iscritto all'albo:
Geometri


Prov. Siena

N. 00934

Scheda n. 1 Scala 1:200

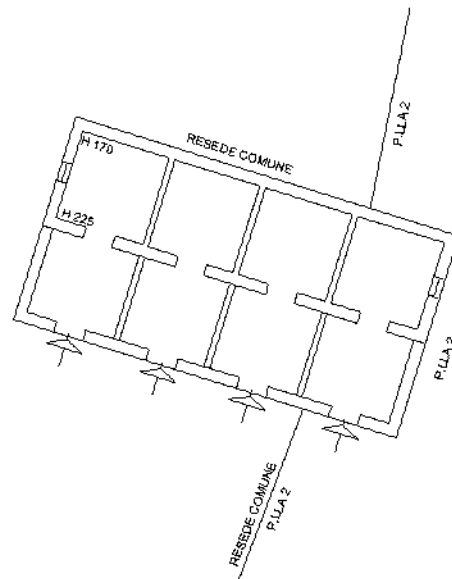

PIANO TERRA

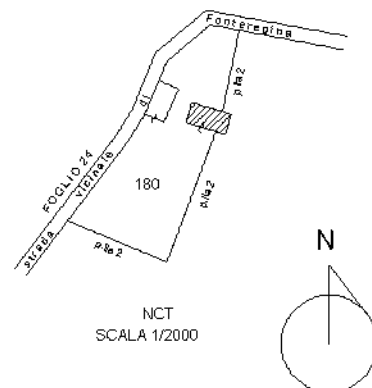

Ultima planimetria in atti