

Direzione Provinciale di Macerata
 Ufficio Provinciale - Territorio
 Servizi Catastali
 Comune di: MONTECASSIANO

Elenco Subalterni ACCERTAMENTO DELLA PROPRIETA IMMOBILIARE URBANA
ELENCO DEI SUBALTERNI ASSEGNATI

Comune		Sezione	Foglio	Particella		Tipo mappale	del:
MONTECASSIANO			38	78			
Sub	UBICAZIONE via/piazza	n°civ	Piani	Scala	Int.	DESCRIZIONE	
1						GIA' SOPPRESSO	
2						GIA' SOPPRESSO	
3	localita' piane di potenza	78	T-1			NEGOZIO	
4						GIA' SOPPRESSO	
5	localita' piane di potenza	78	T-1			LABORATORIO	
6	localita' piane di potenza	78	T			LABORATORIO	
7						SOPPRESSO (EX CORTE COMUNE A TUTTI I SUB) - VEDI SUB.8	
8	localita' piane di potenza	78	T			B.C.N.C. A TUTTI I SUB. (CORTE)	
9	localita' piane di potenza	78	T-1			DEPOSITO	

Unità immobiliari n. 9

Tributi erariali: 0,00

Visura telematica


* Codice Fiscale Validato in Anagrafe Tributaria

ELABORATO PLANIMETRICO	
[REDACTED]	
Iscritto all'albo: Geometri	
Prov. Macerata	N. 604

**Agenzia del Territorio
CATASTO FABBRICATI
Ufficio Provinciale di
Macerata**

Comune di Montecassiano		Protocollo n. MC0160800 del 07/09/2011	
Sezione:	Foglio: 38	Particella: 78	Tipo Mappale n. 150707 del 03/08/2011
Dimostrazione grafica dei subalterni			Scala 1 : 500

Catasto dei Fabbricati - Situazione al 26/04/2016 - Comune di MONTECASSIANO (F454) - Foglio: 38 - Particella: 78 - Elaborato planimetrico >

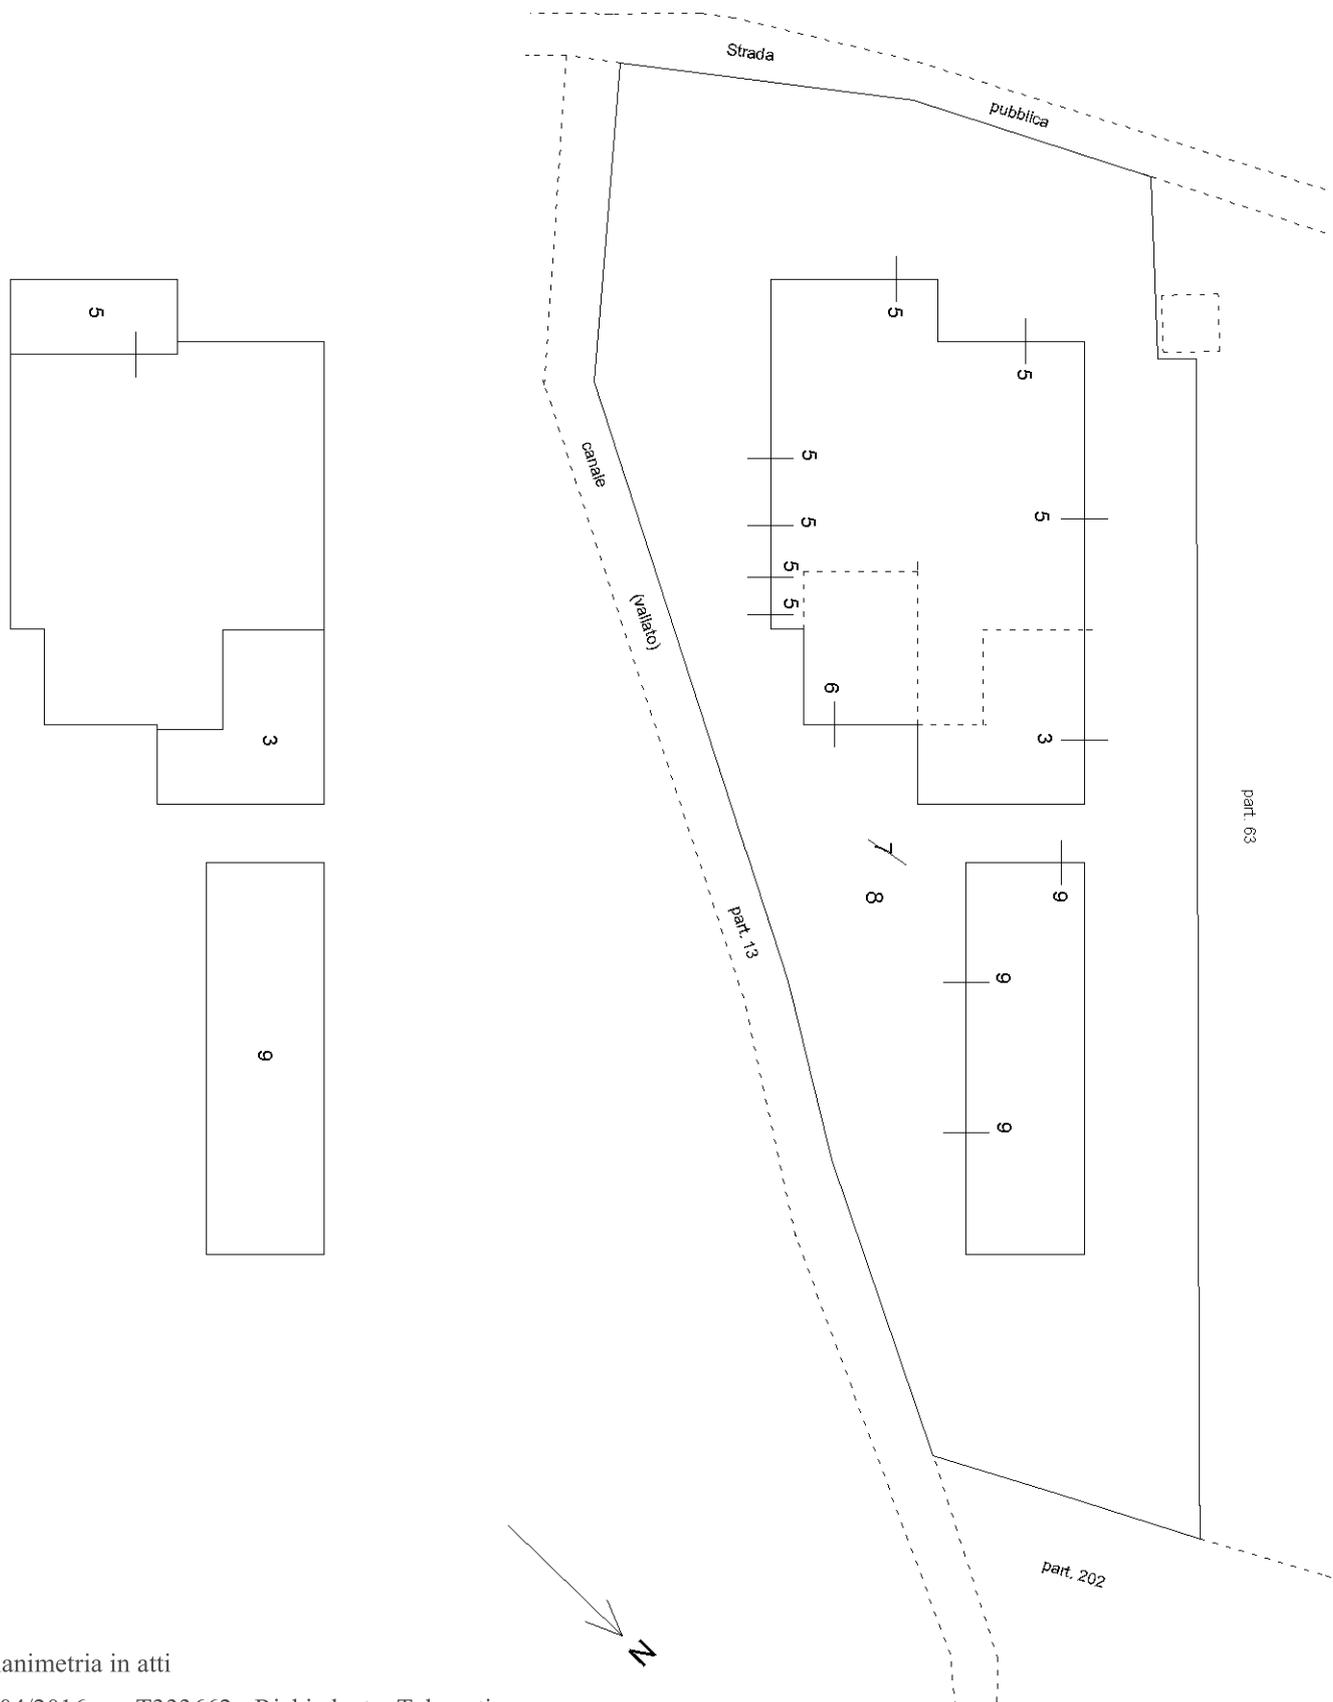

Ultima planimetria in atti

Visura per soggetto

Situazione degli atti informatizzati al 28/06/2019

Dati della richiesta	Denominazione: ██████████
Soggetto individuato	Terreni e Fabbricati siti in tutta la provincia di MACERATA ██████████ con sede in MONTECASSIANO C.F.: ██████████

1. Unità Immobiliari site nel Comune di MONTECASSIANO(Codice F454) - Catasto dei Fabbricati

N.	DATI IDENTIFICATIVI				DATI DI CLASSAMENTO							ALTRE INFORMAZIONI	
	Sezione Urbana	Foglio	Particella	Sub	Zona Cens.	Micro Zona	Categoria	Classe	Consistenza	Superficie Catastale	Rendita	Indirizzo Dati derivanti da	Dati ulteriori
1		38	78	3			C/1	3	104 m ²	Totale: 118 m²	Euro 1.632,83	LOCALITA' PIANE DI POTENZA piano: T-1; VARIAZIONE del 30/07/2018 protocollo n. MC0044931 in atti dal 30/07/2018 RETTIFICA CLASSAMENTO INCOERENTE (n. 15722.1/2018)	Annotazione Notifica
2		38	78	5			C/3	3	423 m ²	Totale: 417 m²	Euro 655,38 L. 1.269.000	LOCALITA' PIANE DI POTENZA piano: T-1; Variazione del 09/11/2015 - Inserimento in visura dei dati di superficie.	Annotazione
3		38	78	6			C/3	3	75 m ²	Totale: 79 m²	Euro 116,20 L. 225.000	LOCALITA' PIANE DI POTENZA piano: T; Variazione del 09/11/2015 - Inserimento in visura dei dati di superficie.	Annotazione

Immobile 1: Annotazione: di stadio: classamento rettificato per consistenza in atti non coerente con le caratteristiche dell'unita' immobiliare: efficace dalla data di notificazione ai sensi della legge 21 novembre 2000 n. 342, art. 74

Notifica: in corso con prot. MC0054593/2018 del 19/09/2018

Immobile 2: Annotazione: classamento proposto e validato (d.m. 701/94)

Immobile 3: Annotazione: classamento proposto e validato (d.m. 701/94)

Totale: m² 602 Rendita: Euro 2.404,41

MODULARIO
F. rig. rend. 497



MINISTERO DELLE FINANZE
DIPARTIMENTO DEL TERRITORIO


CATASTO EDILIZIO URBANO (RDL 13-4-1939, n. 652)

MOD. BN (CEU)

LIRE
500


Planimetria di u.i.u. in Comune di MONTECASSIANO via PIANE DI POTENZA

civ.

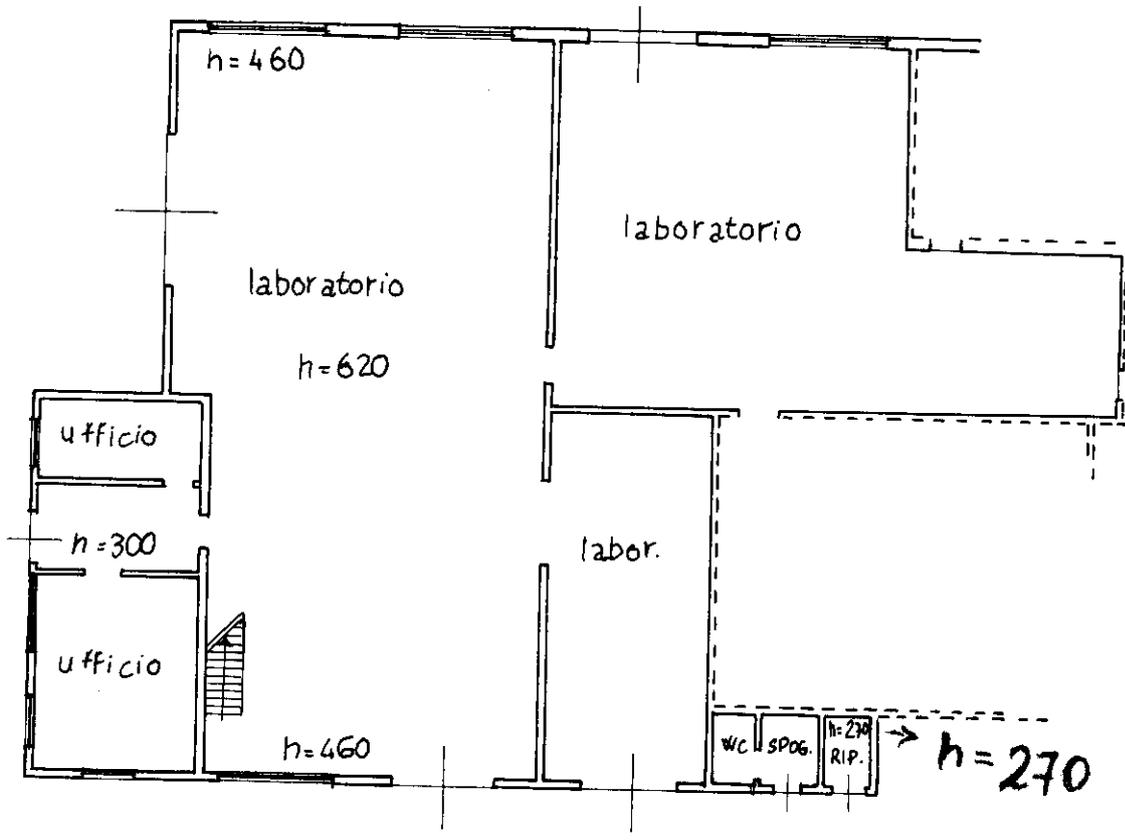


P. T.

10 metri

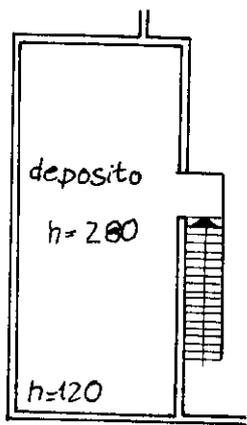

P. 1°

ORIENTAMENTO

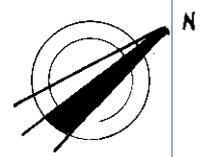

SCALA DI 1:200

Comune di MONTECASSIANO (F454) - Foglio: 38 - Particella: 78 - Subalterno: 5 >

ex sub. 4

Dichiarazione di N.C.
Denuncia di variazione

Compilata dal GEOM. [redacted]
(Titolo, cognome e nome)

RISERVATO ALL'UFFICIO

Ultima identificativa catastale
F. 38

Iscritto all'albo dei Geometri

Data presentazione: 22/09/1999 - Data provinciale: Macerata

Richiede 604

Totale schede: 1 - Formato di acquisizione: A4(210x297)

data 9/1999 Firma [signature]

22359/04
22 51 1999

MODULARIO
F. rig. rend. 407




MINISTERO DELLE FINANZE
DIPARTIMENTO DEL TERRITORIO
CATASTO EDILIZIO URBANO (RDL 13-4-1939, n. 652)

MOD. **DM** (CEU)


LIRE
500

Planimetria di u.i.u. in Comune di MONTECASSIANO via PIANE DI POTENZA civ.

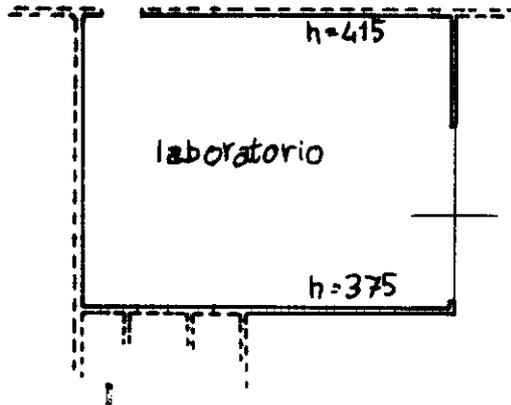

10 metri

ORIENTAMENTO

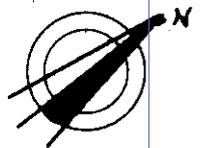

SCALA DI 1:200

sub. 4

Catasto dei Fabbricati - Situazione al 11/05/2016 - Comune di MONTECASSIANO (F454) - Foglio: 38 - Particella: 78 - Subalterno: 6 >
LOCALITA' PIANE DI POTENZA piano: 1

Dichiarazione di N.C.
Denuncia di variazione
Ultima planimetria in atti
Identificativi catastali
Data presentazione: 22/09/1999 - Data: 11/05/2016 - n. T345989 - Richiedente: [REDACTED]
Totale schede: 1 - Formato di acquisizione: [REDACTED]
n. sub. 6

Compilata dal **GEOM. [REDACTED]**
(Titolo, cognome e nome)
Iscritto all'albo dei Geometri
della provincia di **MACERATA** N. 6327
data **20-9-1999** Firma **[REDACTED]**



RISERVATO ALL'UFFICIO
22359/89

**Agenzia del Territorio
CATASTO FABBRICATI
Ufficio Provinciale di
Macerata**

Dichiarazione protocollo n. MC0160815 del 07/09/2011

Planimetria di u.i.u. in Comune di Montecassiano

Localita' Piane Di Potenza

civ.

Identificativi Catastali:

Sezione:

Foglio: 38

Particella: 78

Subalterno: 9

Iscritto all'albo:
Geometri


Prov. Macerata

N. 604

Scheda n. 1 Scala 1:200




PIANO TERRA

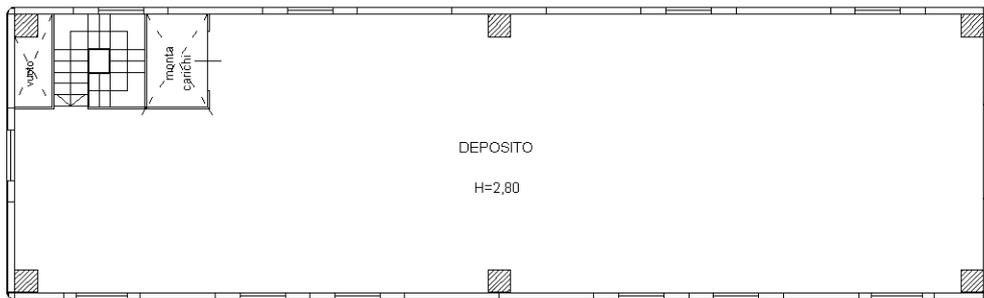

PIANO PRIMO

10 metri

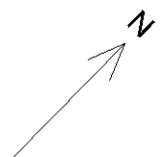

Catasto dei Fabbricati - Situazione al 11/05/2016 - Comune di MONTECASSIANO (F454) - Foglio: 38 - Particella: 78 - Subalterno: 9 - LOCALITA' PIANE DI POTENZA piano: T-1;

Ultima planimetria in atti

