



# PLANIMETRIA


scala 1:1000

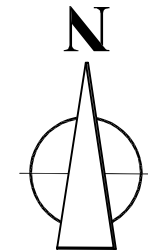


## LEGENDA

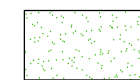

ZONA AGRICOLA

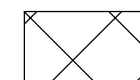

ZONA INDUSTRIALE "JESCE"

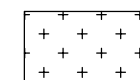


AREA DI IMPRONTA DEL  
FABBRICATO




TRIBUNALE ORDINARIO DI MATERA  
Procedura di Esecuzione Immobiliare  
N. Gen. Rep. 7/2021

Giudice Dott.ssa Francesca Patrizia BERLOCO

 

C.T.U.  
Ing. Domenico BRIAMONTE  
MATERA

TAVOLA 1: PLANIMETRIA DEL LOTTO

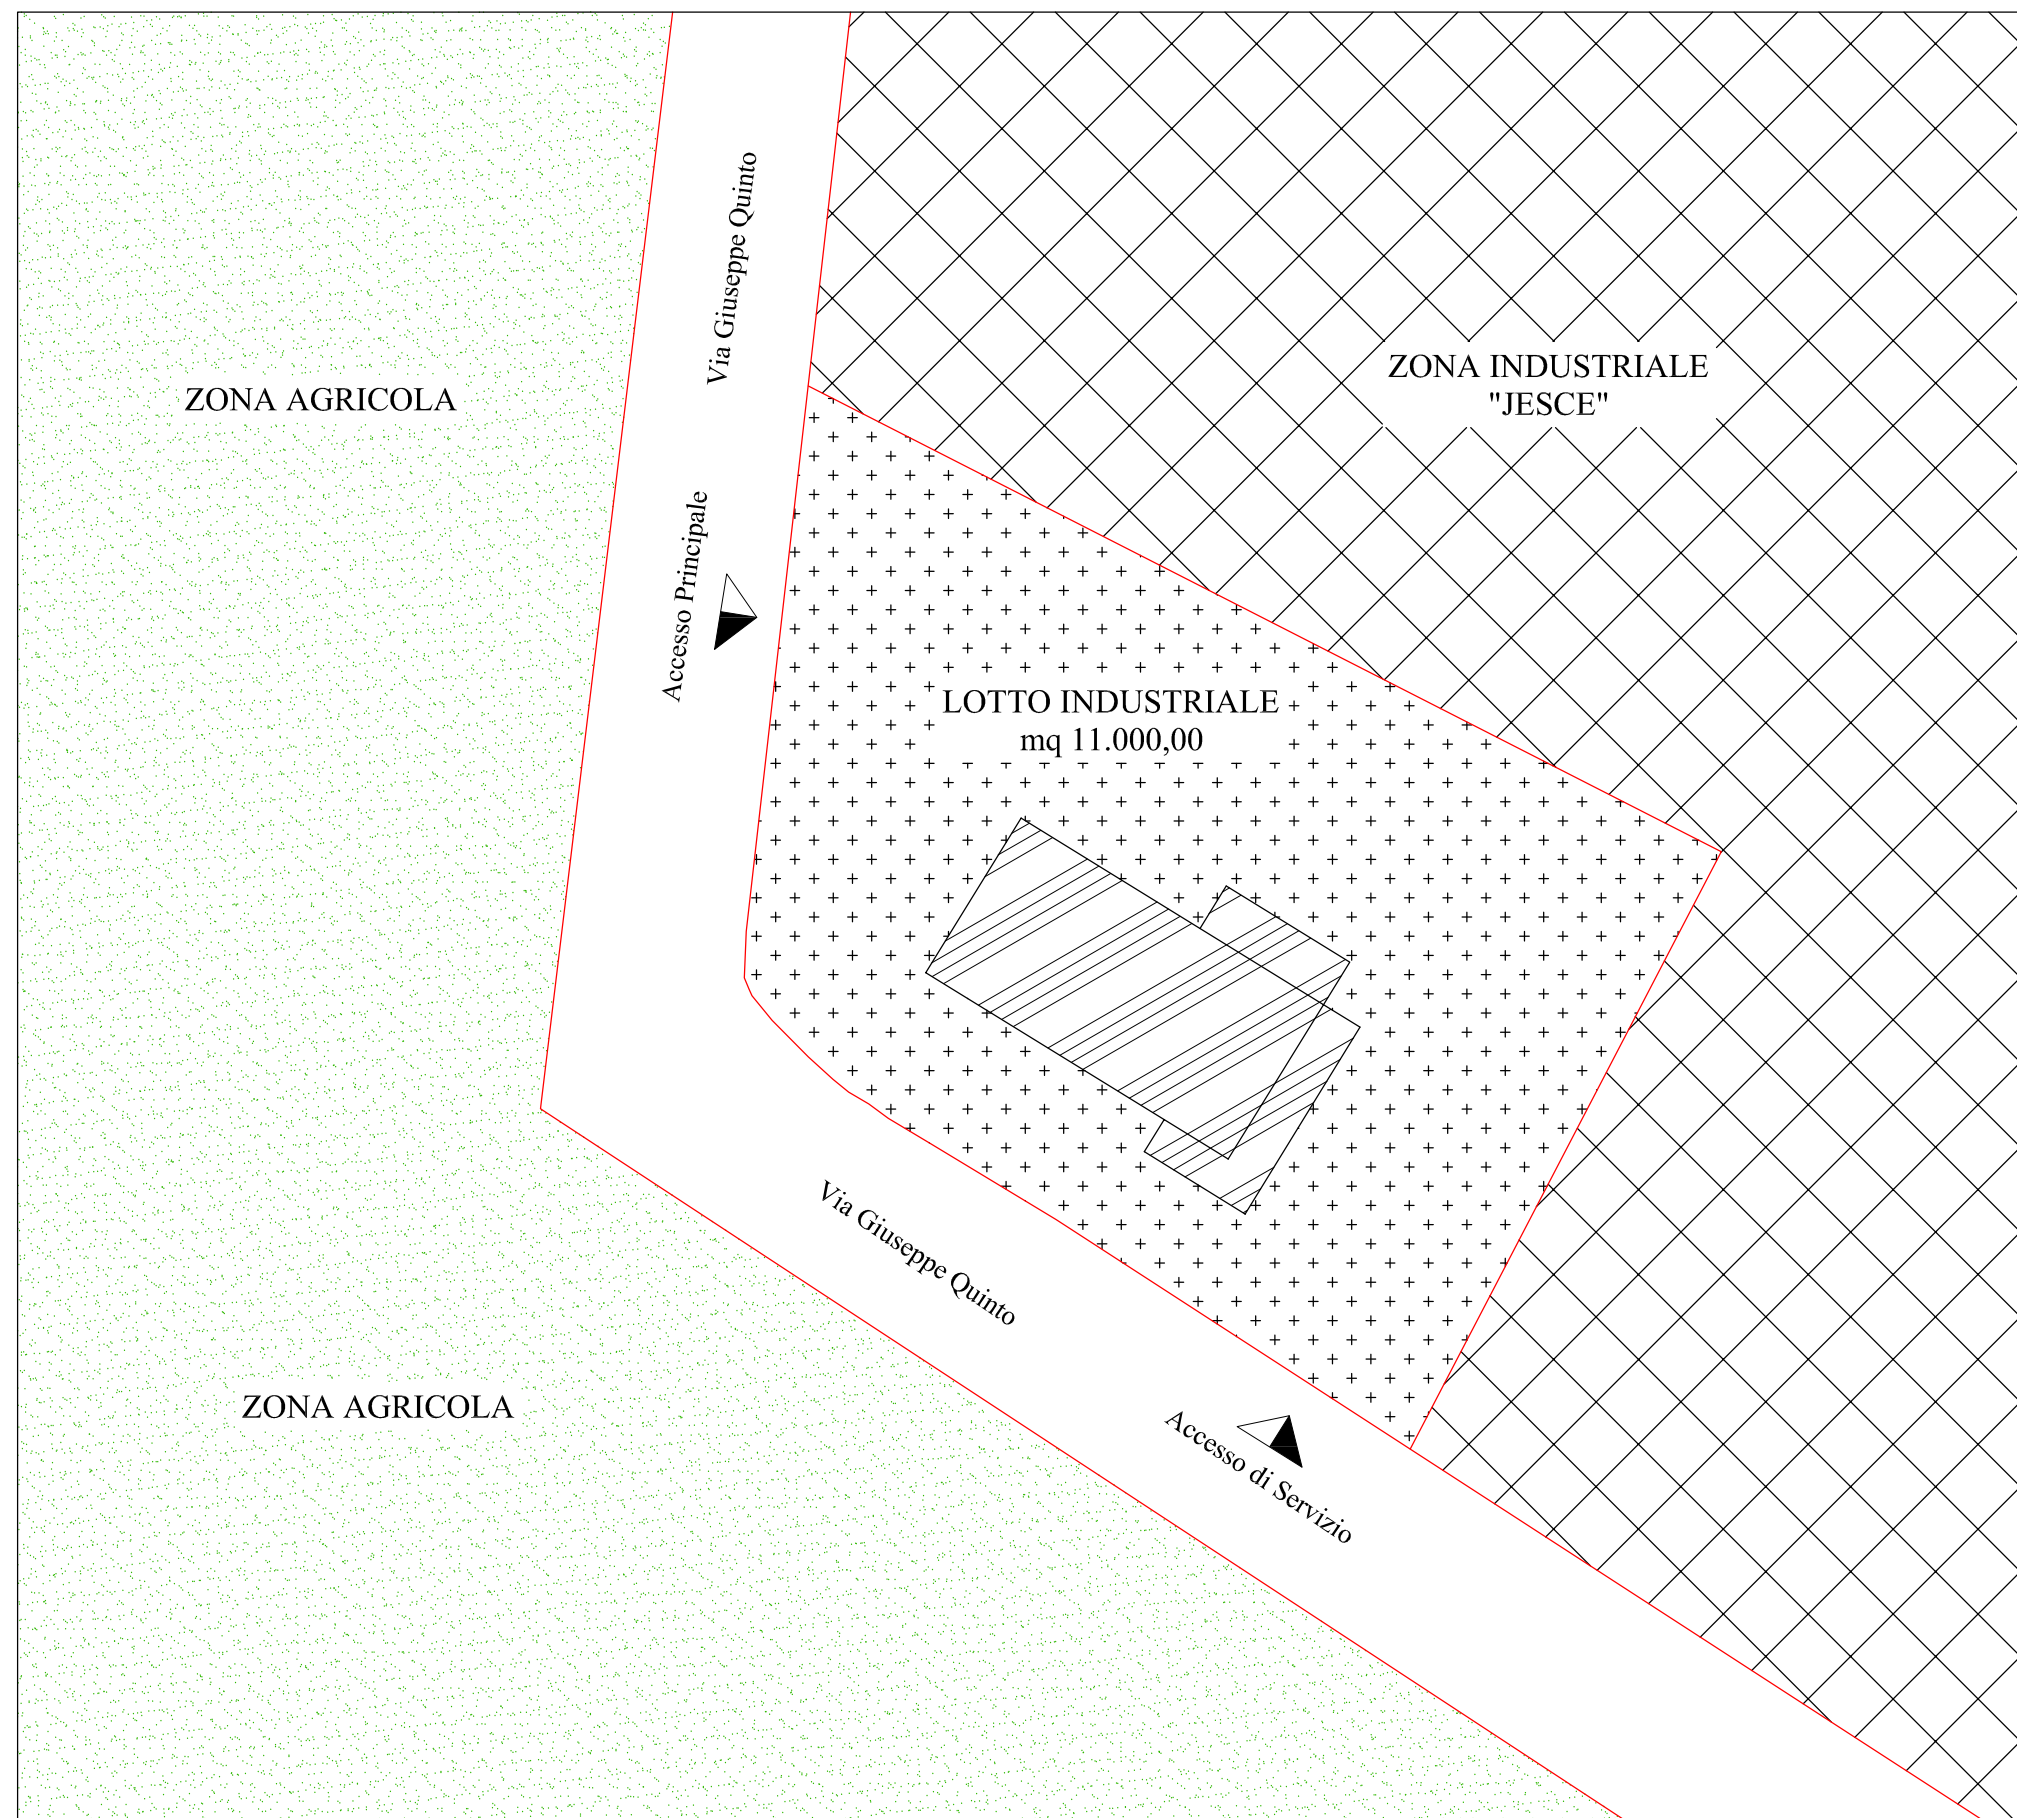


**PIANO PRIMO  
ZONA UFFICI  
scala 1:200**




**PIANTE  
scala 1:200**


LEGENDA

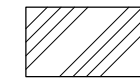


AREA PRODUTTIVA

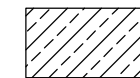


ESPOSIZIONE/UFFICI P.T.

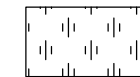

LOCALI SERVIZI P.T.

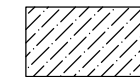

CELLE DI ESSICCAZIONE

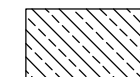

TETTOIA/PORTICO




VANO SCALA



UFFICI P. 1




TRIBUNALE ORDINARIO DI MATERA  
Procedura di Esecuzione Immobiliare  
N. Gen. Rep. 7/2021

Giudice Dott.ssa Francesca Patrizia BERLOCO

 

C.T.U.  
Ing. Domenico BRIAMONTE  
MATERA

TAVOLA 2: PIANTE DEGLI IMMOBILI

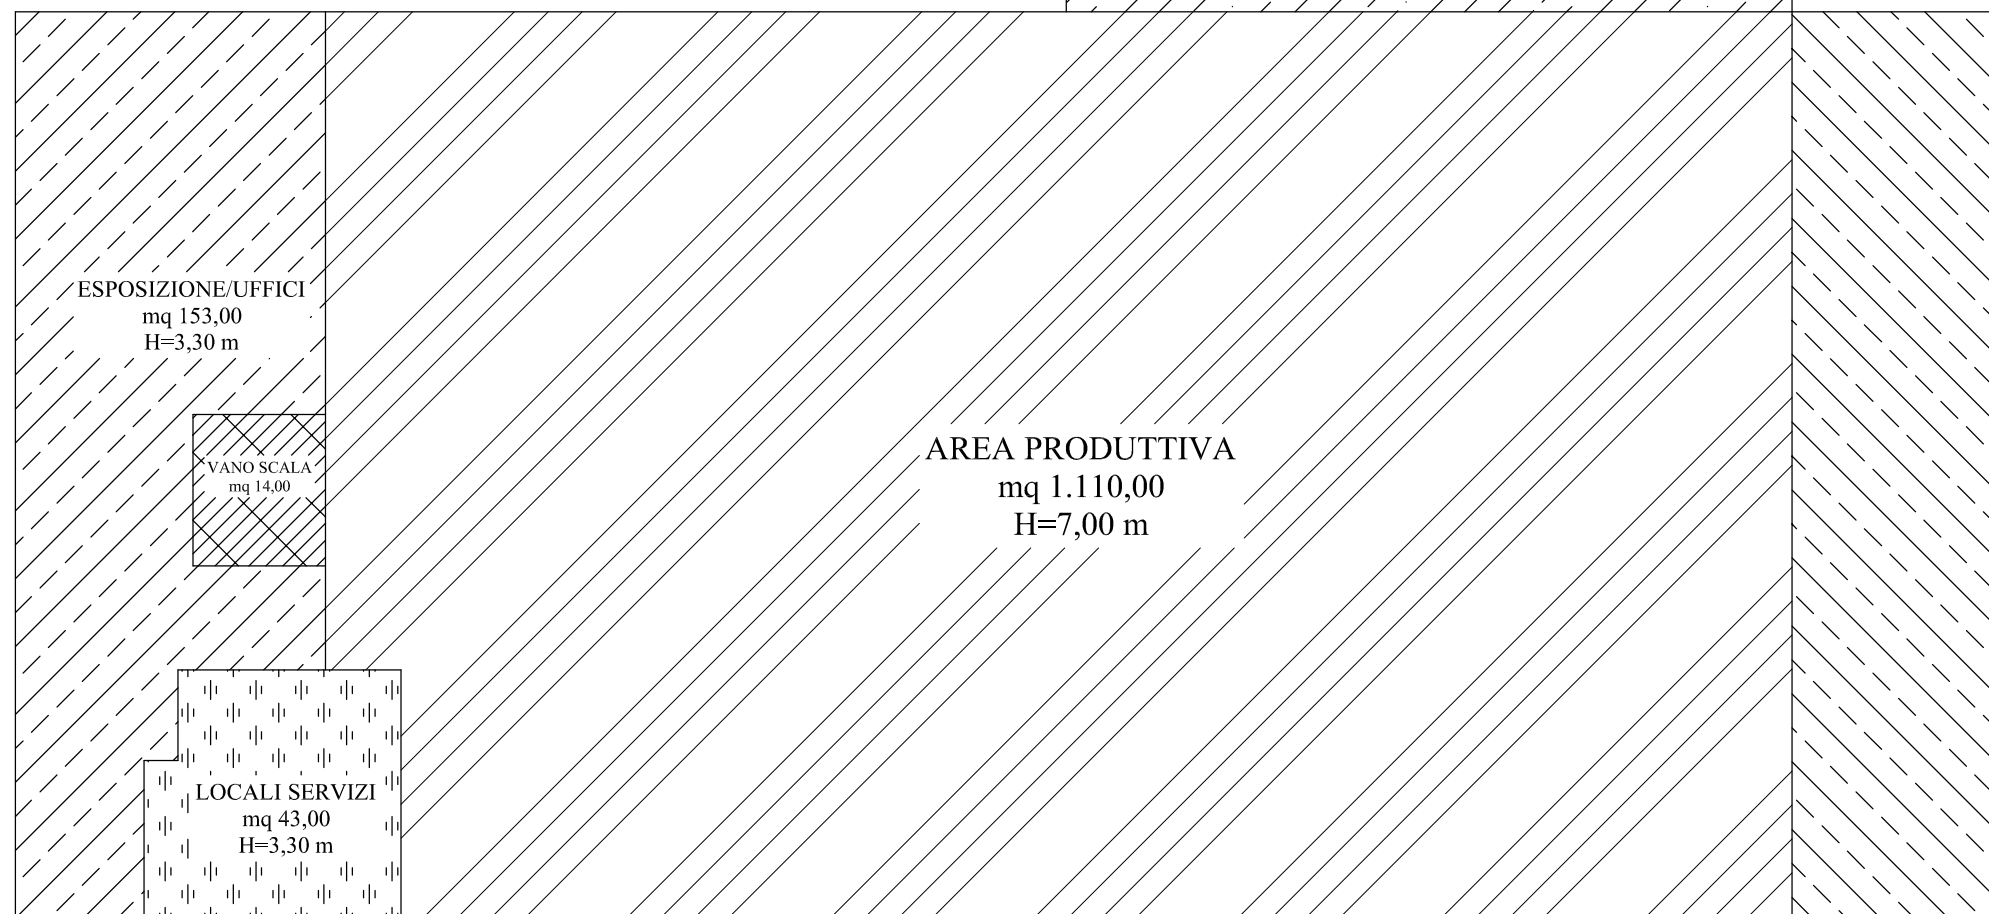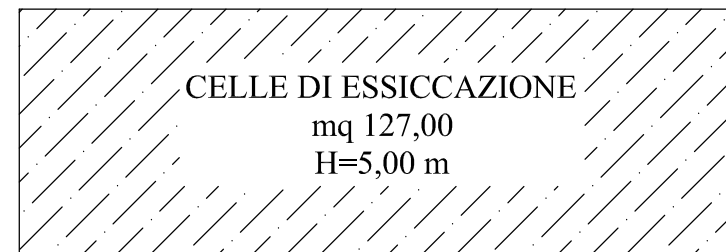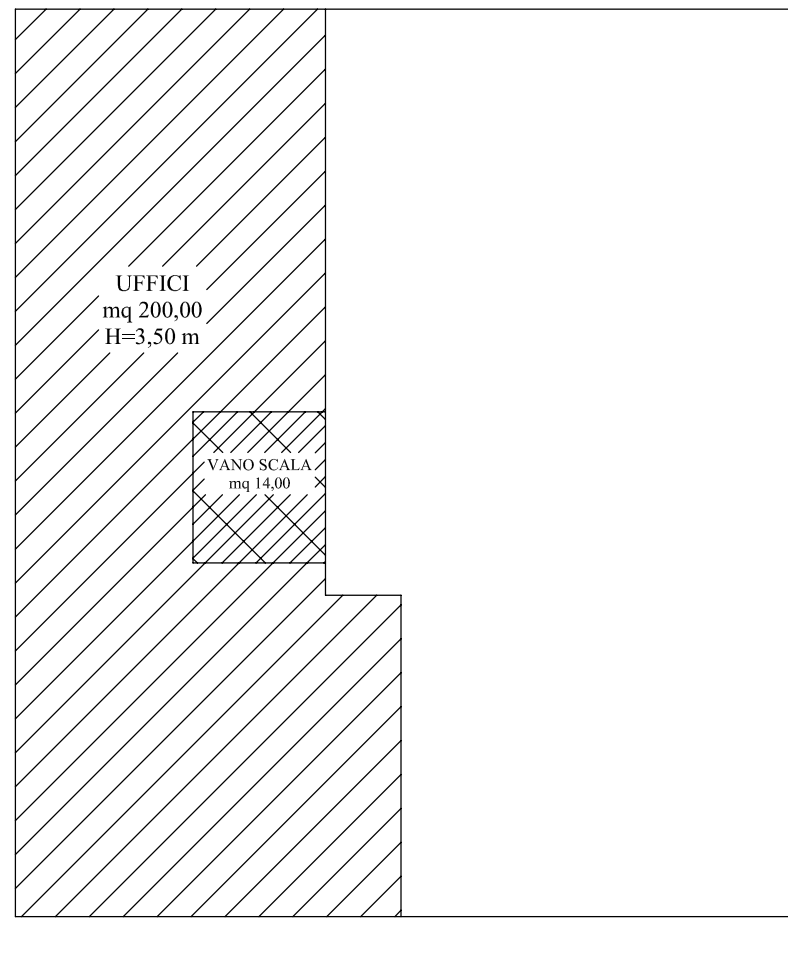

**PIANO TERRA - ZONA UFFICI e AREA PRODUTTIVA  
scala 1:200**

TETTOIA/PORTICO  
mq 215,00  
H=5,20 m