

MODULARIO
F. fig. rend. 497



MINISTERO DELLE FINANZE
DIPARTIMENTO DEL TERRITORIO
CATASTO EDILIZIO URBANO (RDL 13-4-1939, n. 652)


MOD. BN (CEU)

LIRE
500

Planimetria di u.i.u. in Comune di **FRANCAVILLA AL MARE** via **VIALE ALCIONE (PIAZZA IONIO)** civ.

Immobile "TAIX"

PIANO TERRA
ALTEZZA 3,00 - 360

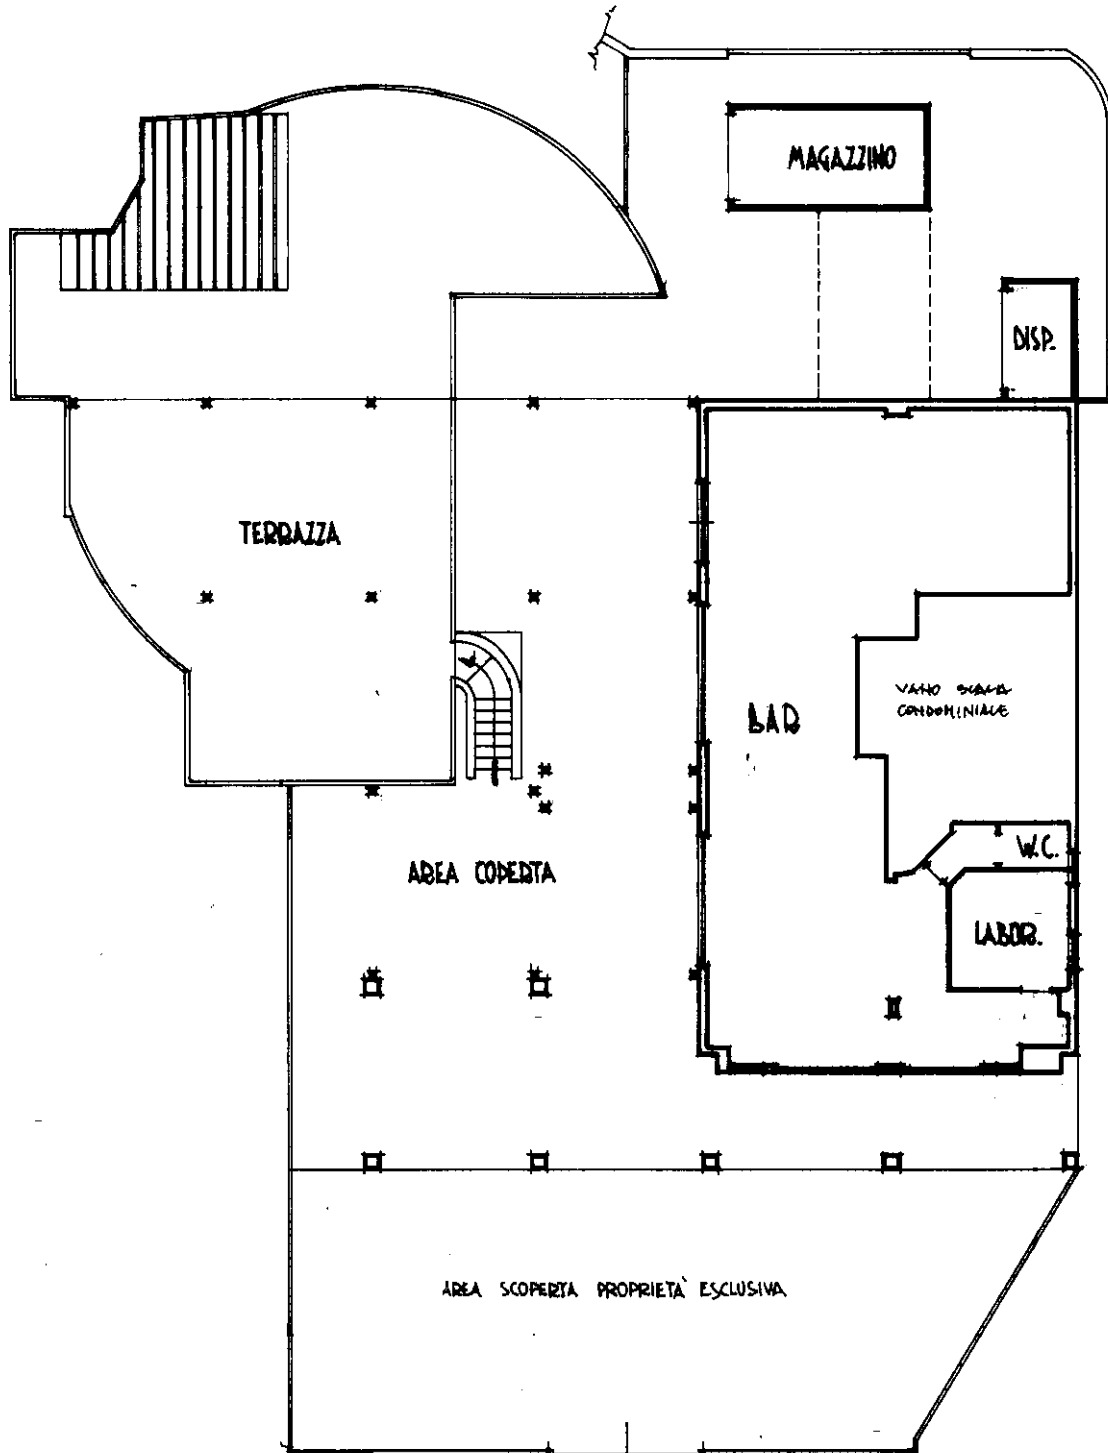

ORIENTAMENTO



SCALA DI 1:200

Catasto dei Fabbricati - Situazione al 28/05/2021 - Comune di FRANCAVILLA AL MARE (D763) - < Foglio: 1 - Particella: 4740 - Subalterno: 16 >
PIAZZA IONIO n. 15 piano: T;

Ultima planimetria in atti
Dichiarazione di N.C.
Denuncia di variazione

Compilata dal GEOMETRA
(Titolo, cognome e nome)
MORONI FRANCO

RISERVATO ALL'UFFICIO

Data presentazione: 02/11/1995 - Data: 28/05/2021 - n. T351960 - Richiedente: PGLNGL79L60B519V
Totale schede catastali acquisite: 11 (di cui 97) - Formato stampa richiesto: A4 (210x297)

F. n. 103 sub. 15

della provincia di Chieti n. 085
data Chieti Firma Chieti

