

# **Allegato N.12**

## *Visura Servizi Catastali*

Planimetria Catastale

*(documentazione allegata solamente al fascicolo cartaceo)*



MODULARIO  
F. rig. rend. 497




MINISTERO DELLE FINANZE  
DIREZIONE GENERALE DEL CATASTO E DEI SS.TT.EE.  
**CATASTO EDILIZIO URBANO** (RDL 13-4-1939, n. 652)

MOD. BN (CEU)

LIRE  
500

Planimetria di u.i.u. in Comune di RUVO DI PUGLIA via STRADA VICINALE CUATELLA civ. ....

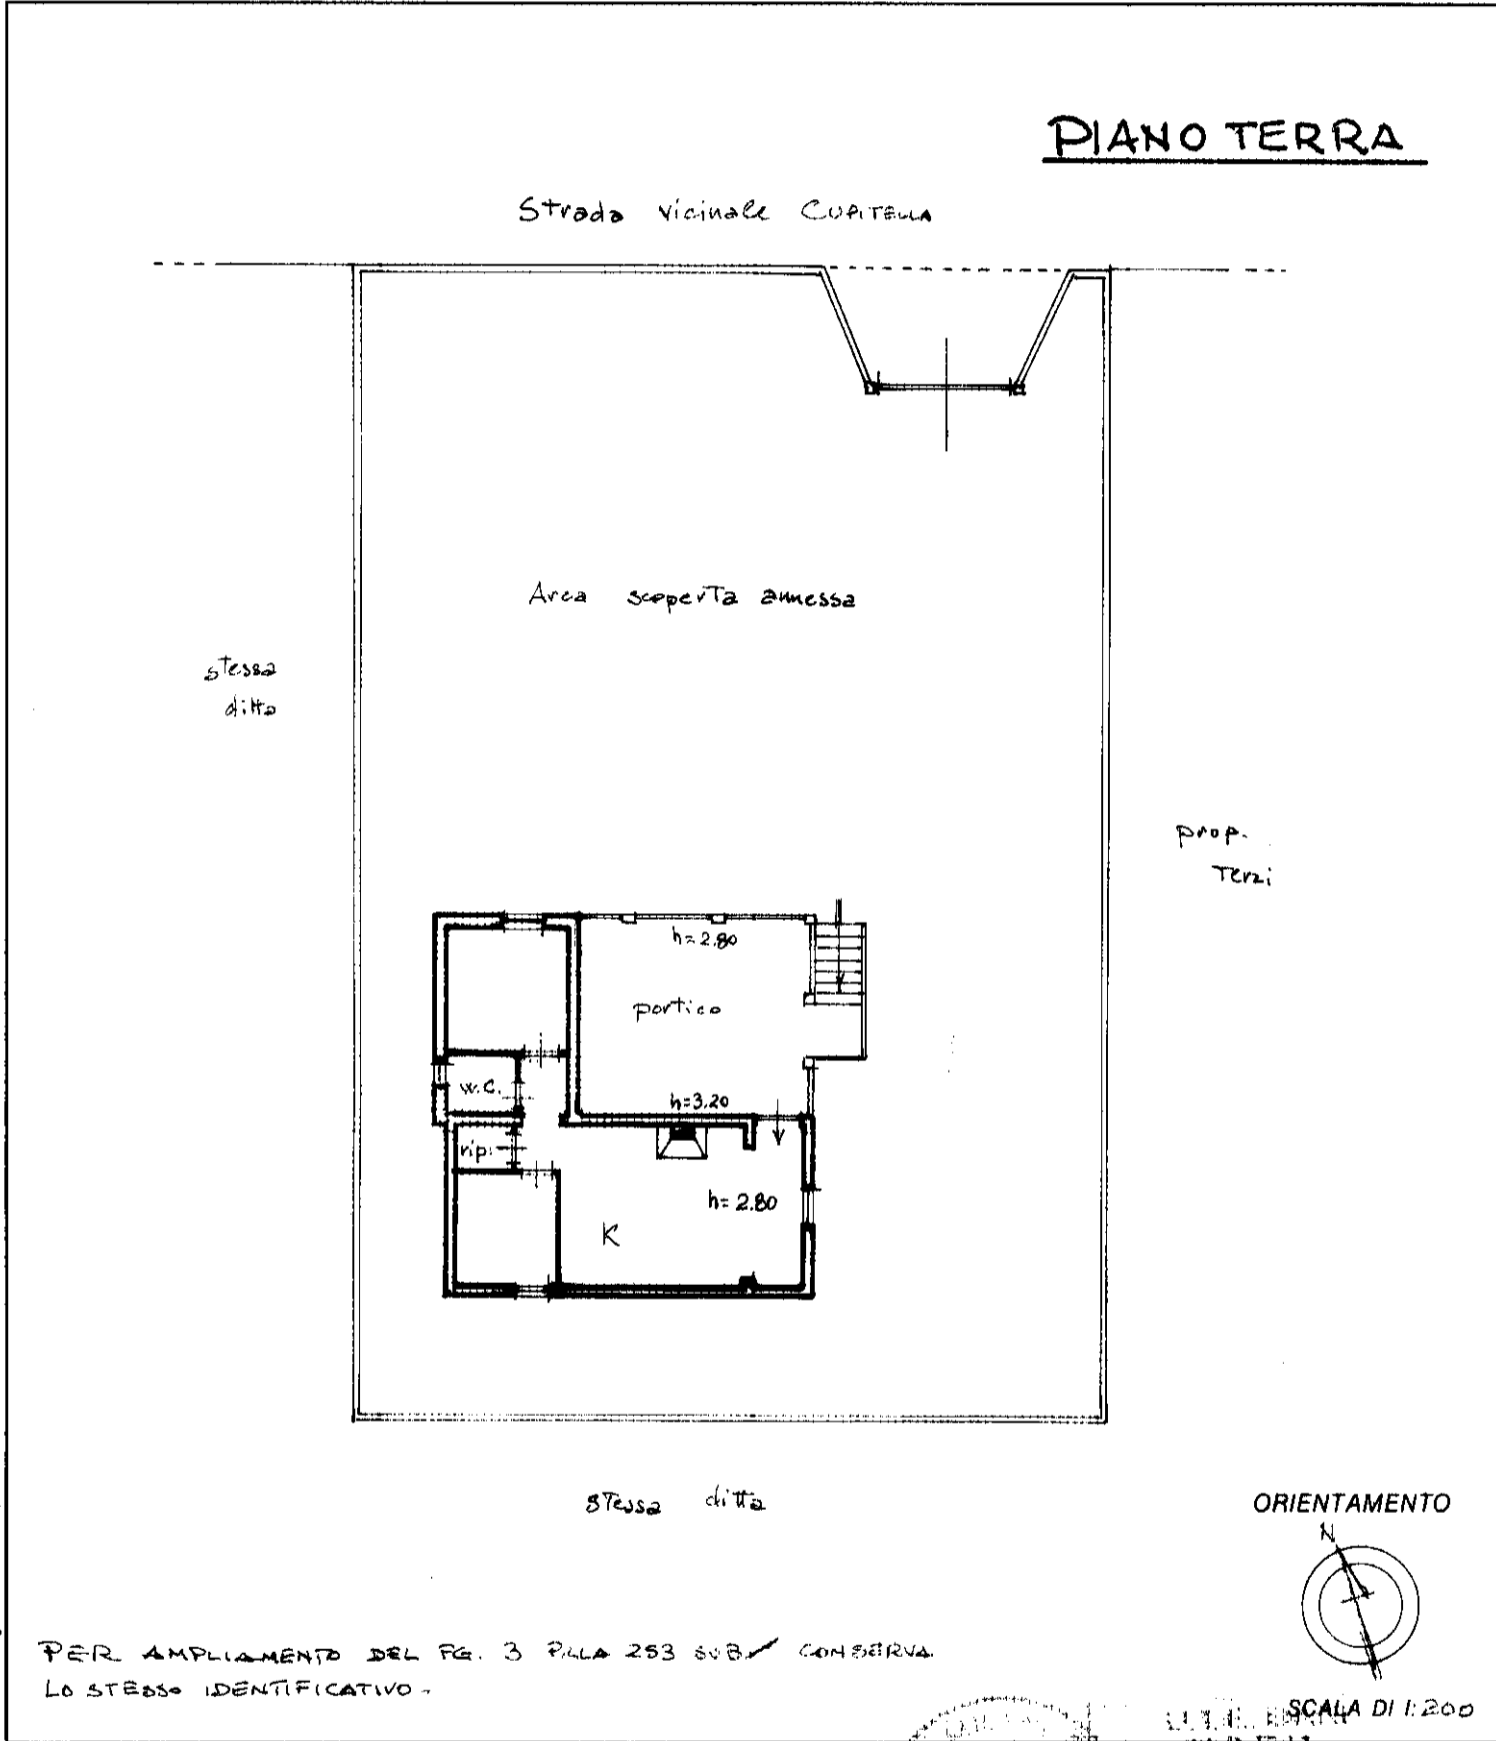

Roma - Istituto Poligrafico e Zecca dello Stato - P.V.

Dichiarazione di N.C. <input type="checkbox"/>	Compilata dal <u>GEOM. MILANI PIETRO</u> (Titolo, cognome e nome)	RISERVATO ALL'UFFICIO
Denuncia di variazione <input checked="" type="checkbox"/>	Isritto all'albo de <u>i geometri</u> della provincia di <u>BARI</u> n. <u>2444</u> data <u>30.01.1996</u> Firma <u>[Signature]</u>	200296 002457
Identificativi catastali F. <u>3</u> n. <u>253</u> sub. <u>...</u>		