

LOTTO 1




Coveg S.r.l. www.coveg.it




Coveg S.r.l. - www.igquadine.it



Estratto google maps LOTTO 1

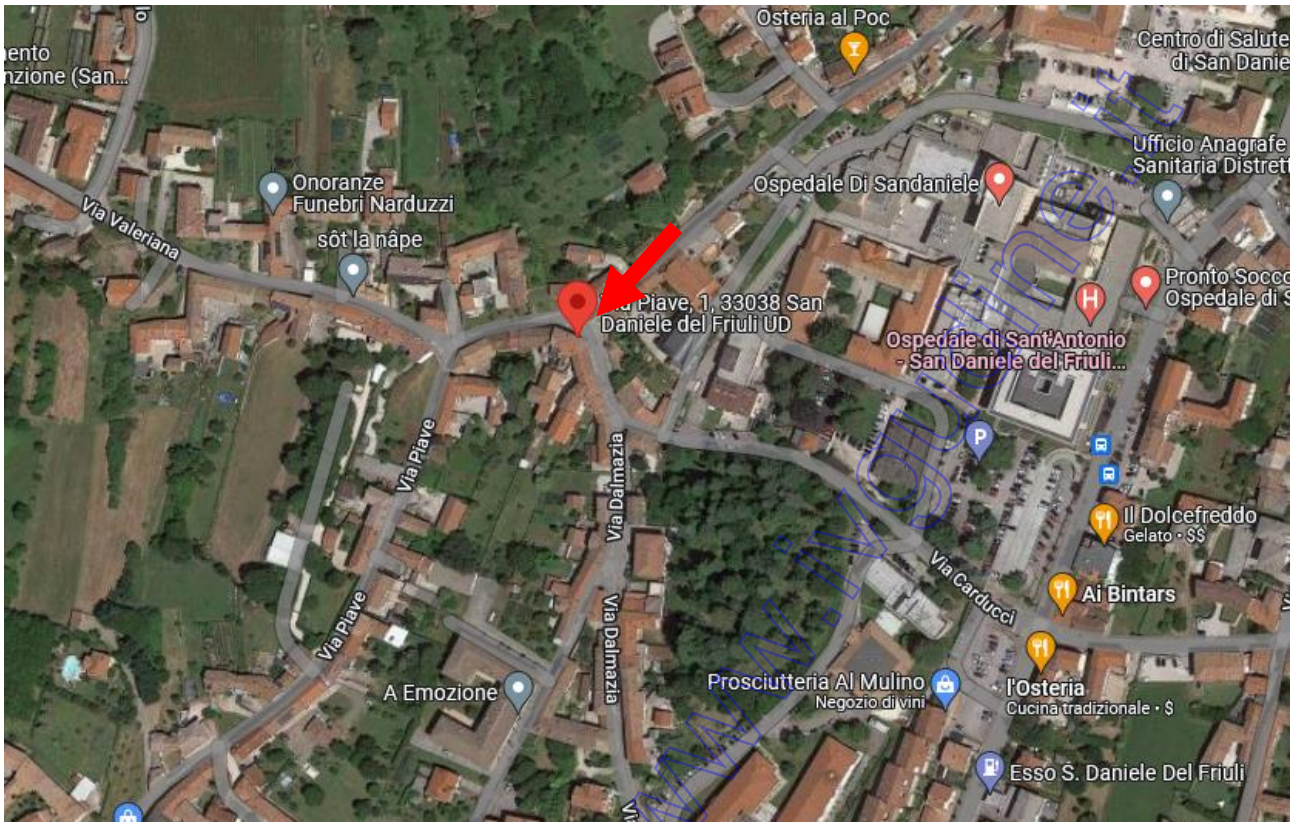

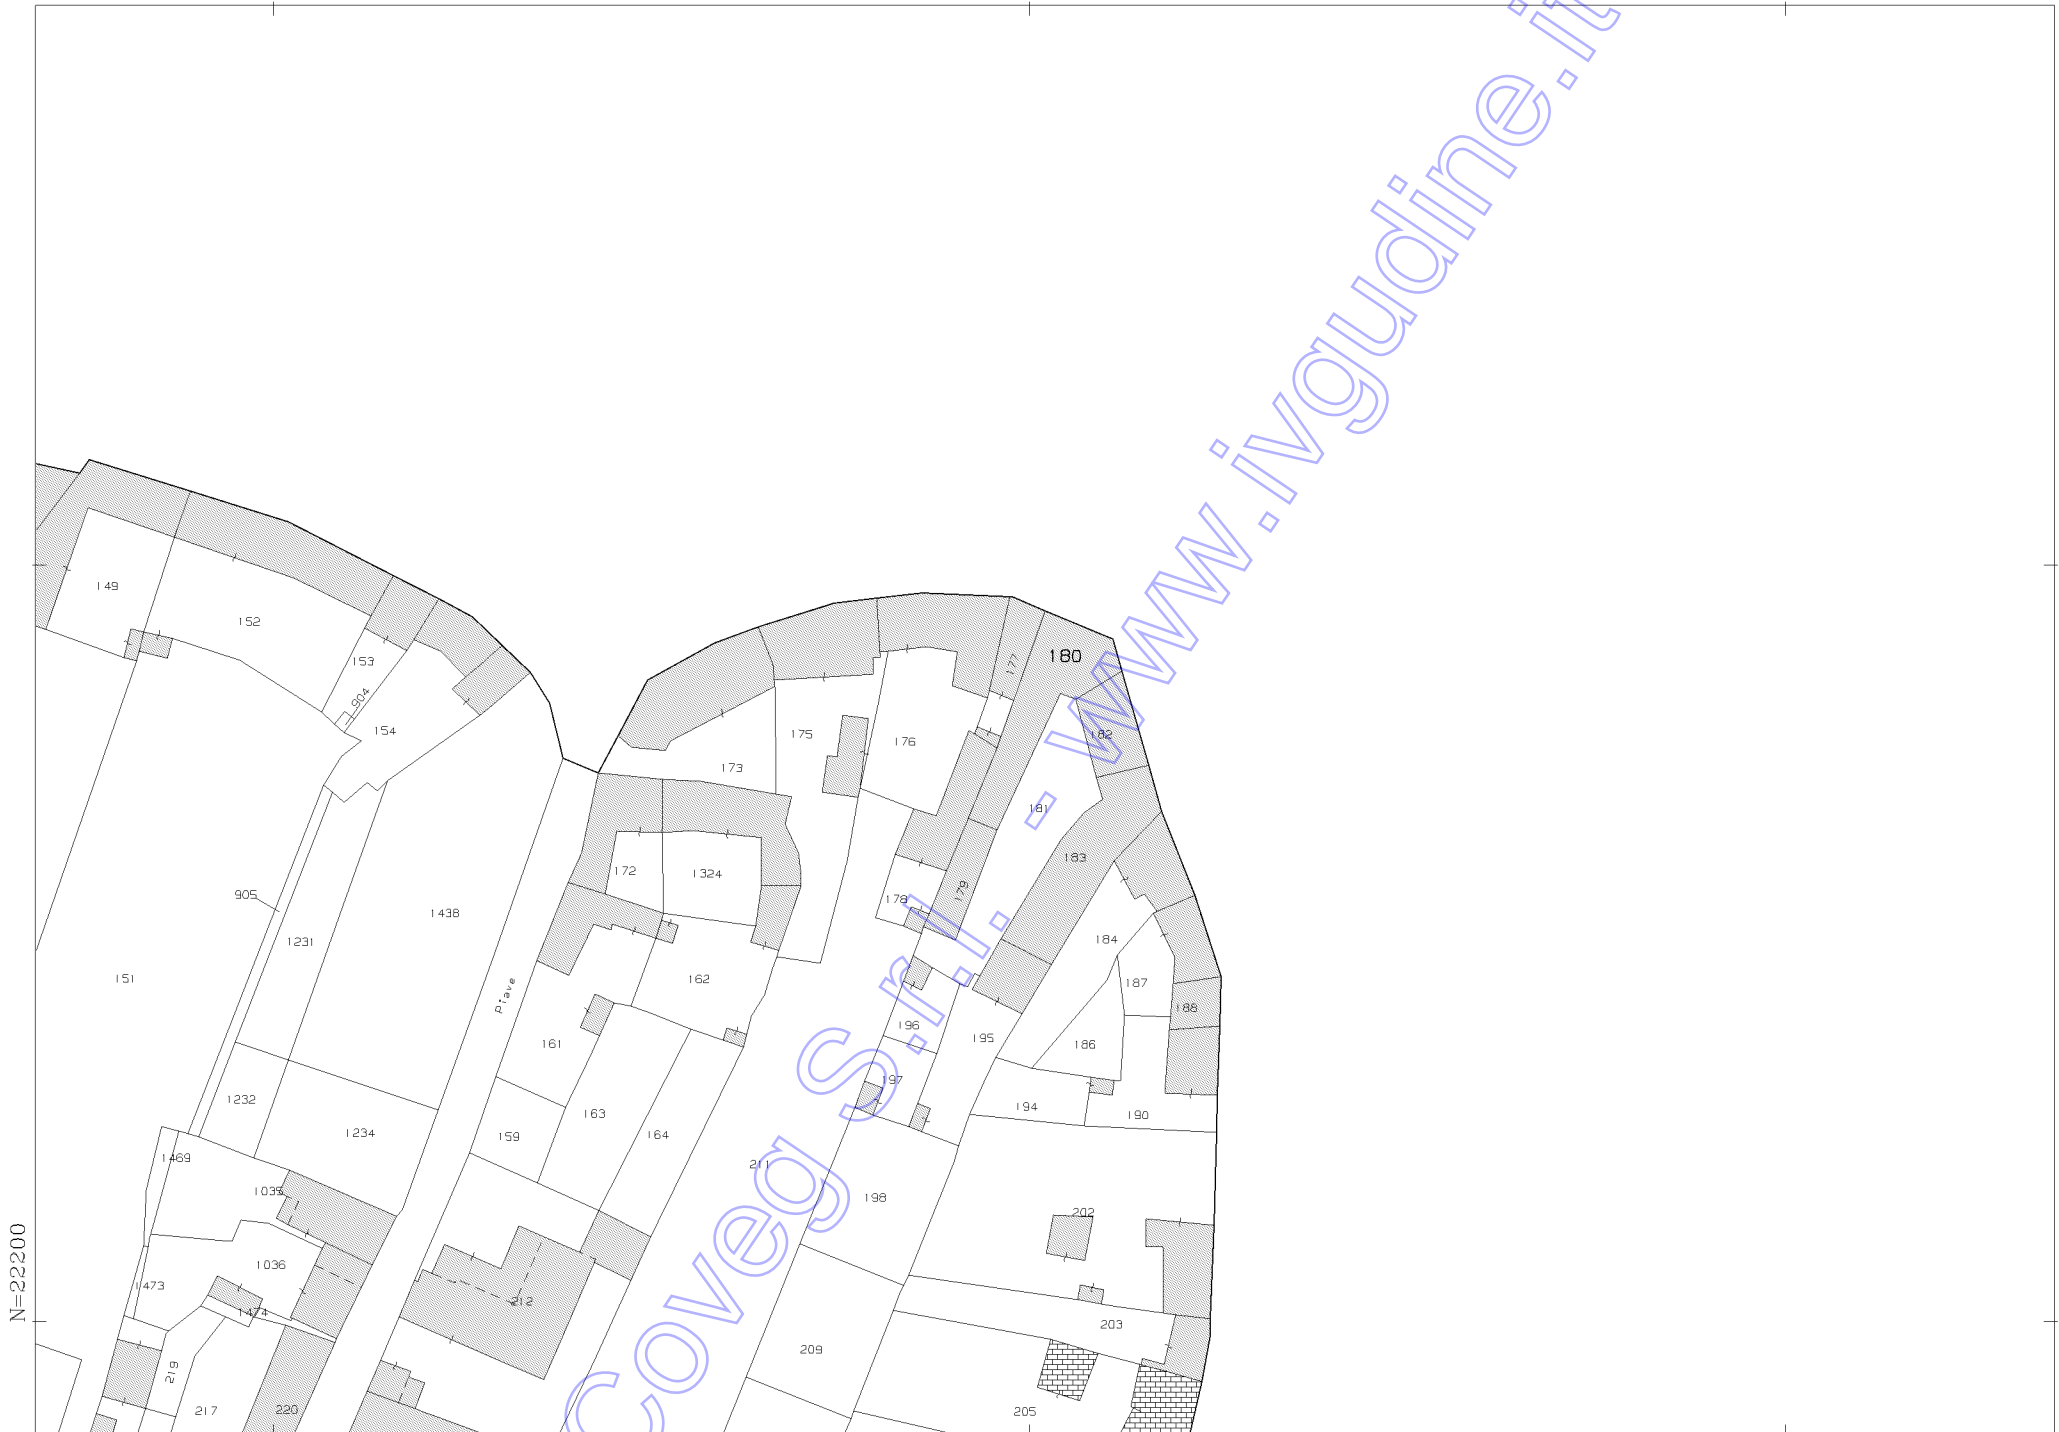

**Agenzia del Territorio
CATASTO FABBRICATI
Ufficio Provinciale di
Udine**

Dichiarazione protocollo n. UD0258690 del 04/12/2006

Planimetria di u.i.u. in Comune di San Daniele Del Friuli

Via Piave

civ. 1

Identificativi Catastali:

Sezione: A
Foglio: 15
Particella: 180
Subalterno: 3

Compilata da:
Martinuzzi Ezio

Iscritto all'albo:
Geometri


Prov. Udine

N. 2880


Scheda n. 1

Scala 1:200


PIANO SEMINTERRATO

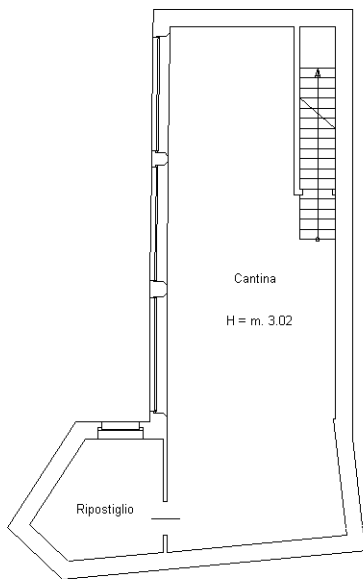

PIANO PRIMO

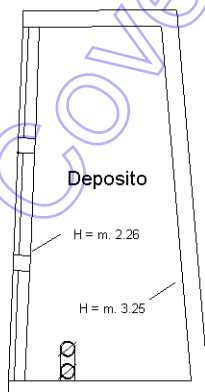

PIANO TERRA

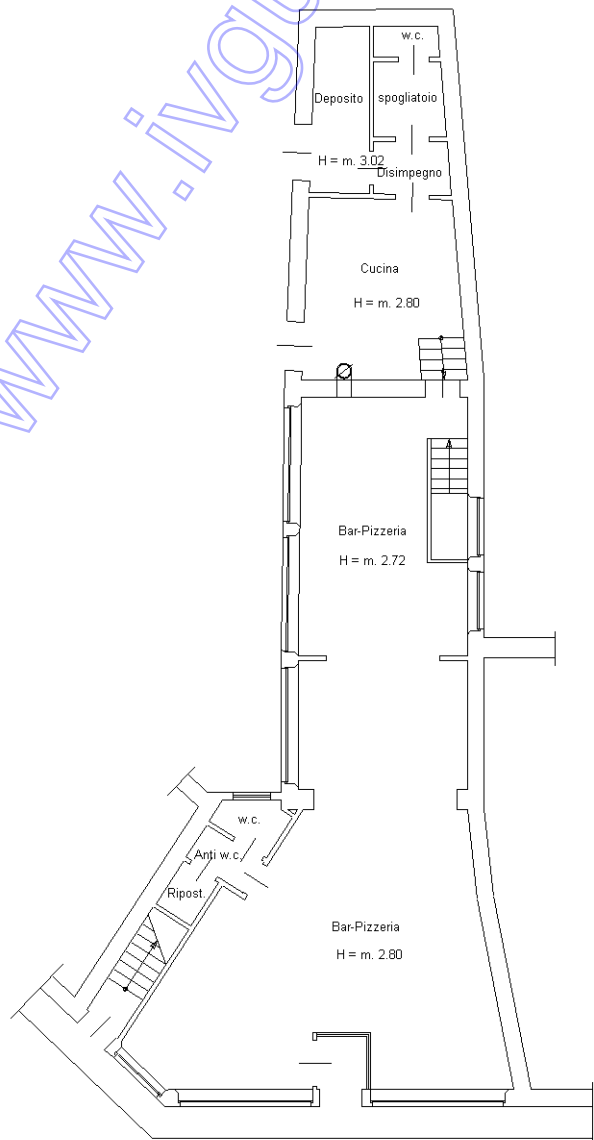

Ultima planimetria in atti