


Agenzia del Territorio CATASTO FABBRICATI Ufficio Provinciale di Roma	Dichiarazione protocollo n. RM0369560 del 10/05/2013	
	Planimetria di u.i.u. in Comune di Pomezia	
	Via Delle Monachelle Vecchia	civ. SC
Identificativi Catastali:		Compilata da: Consiglio Giovanni
Sezione:		Iscritto all'albo: Architetti
Foglio: 13		Prov. Roma
Particella: 1641		N. 13257
Subalterno: 501		

Scheda n. 2 Scala 1:500

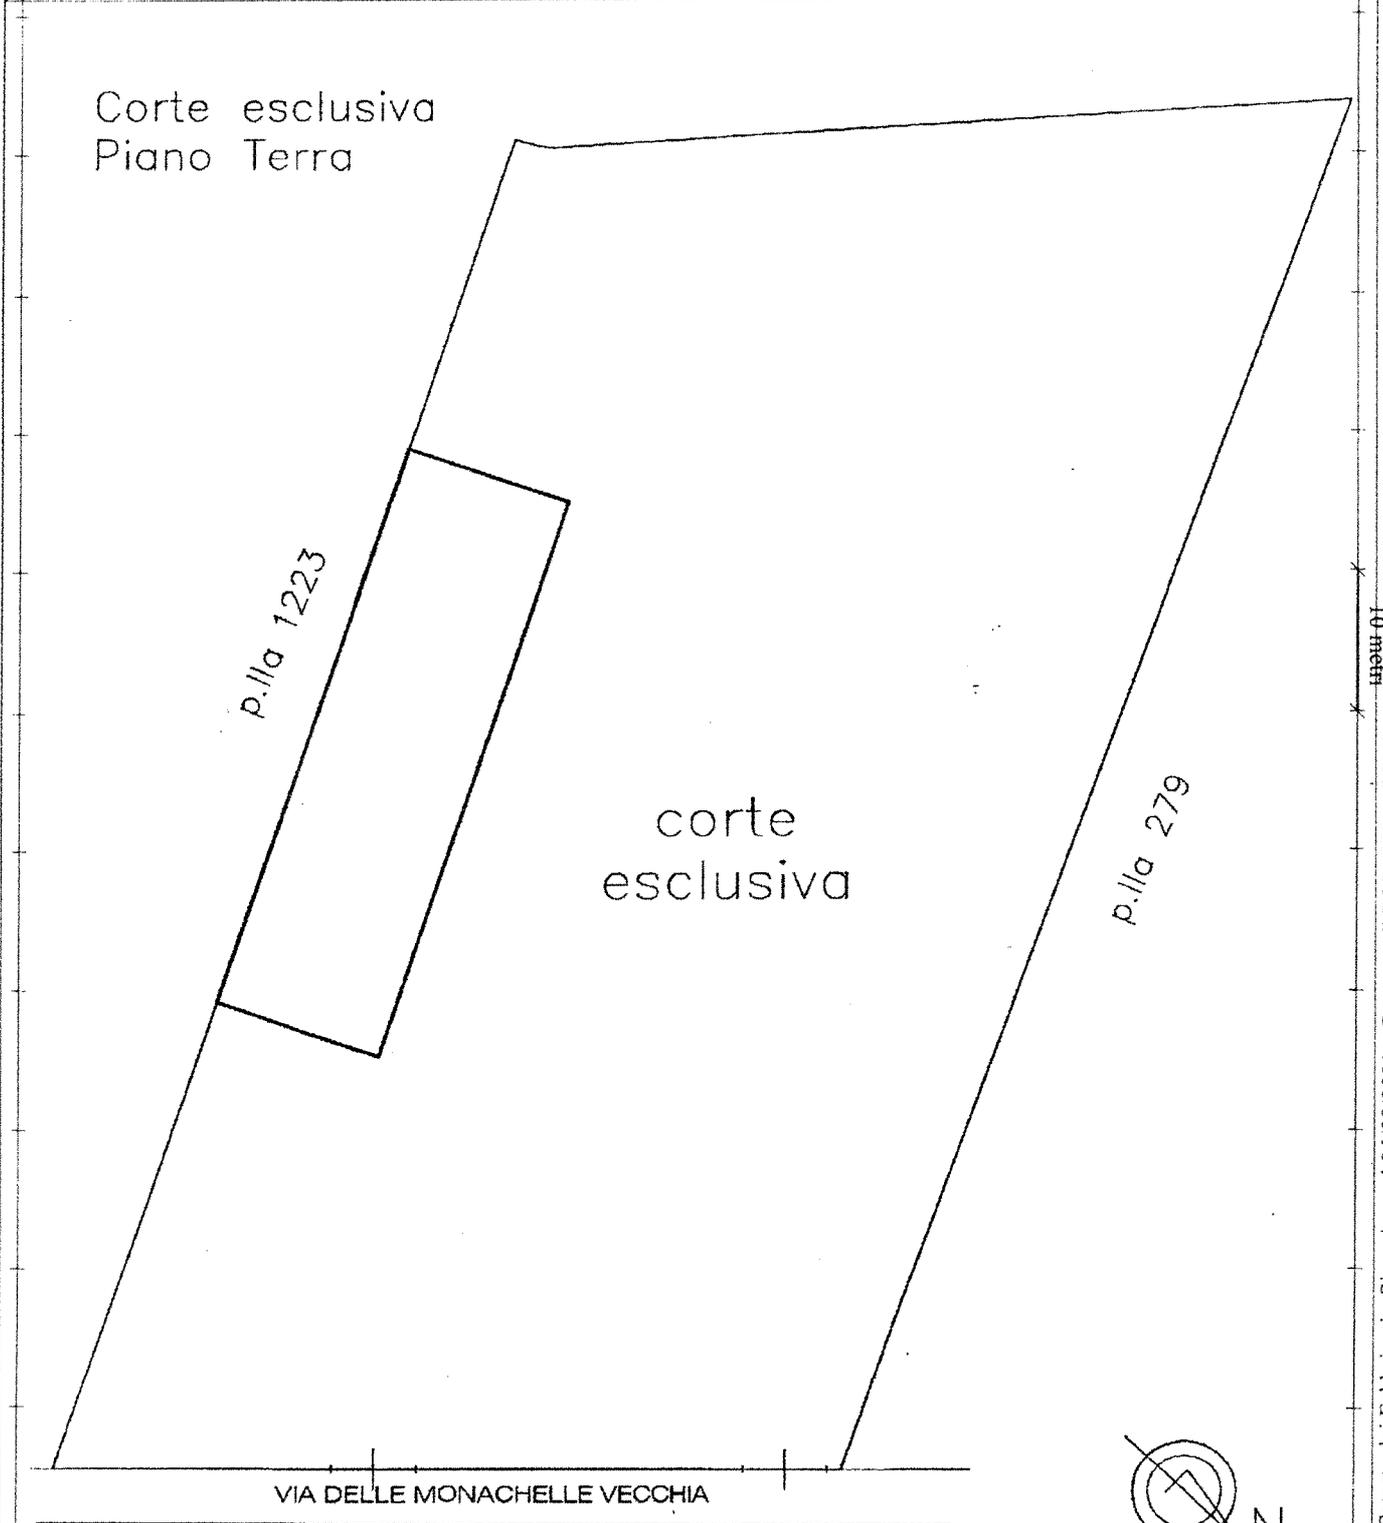

Ultima planimetria in atti

Data: 06/08/2021 - n. T252768 - Richiedente: DLMMTT83L03E958H

Totale schede: 2 - Formato di acquisizione: A4(210x297) - Formato stampa richiesto: A4(210x297)

Catasto dei Fabbricati - Situazione al 06/08/2021 - Comune di POMEZIA (G811) - < Foglio: 13 - Particella: 1641 - Subalterno: 501 >

