

ELABORATO PLANIMETRICO

Compilato da:

Iscritto all'albo:

Geometri

Prov. Frosinone

**Agenzia delle Entrate
CATASTO FABBRICATI
Ufficio Provinciale di
Frosinone**

Comune di Arce

Sezione: Foglio: 38

Particella: 254


Protocollo n. FR0007713 del 02/02/2016

Tipo Mappale n. del


Dimostrazione grafica dei subalterni

Scala 1 : 500


PIANO TERRA

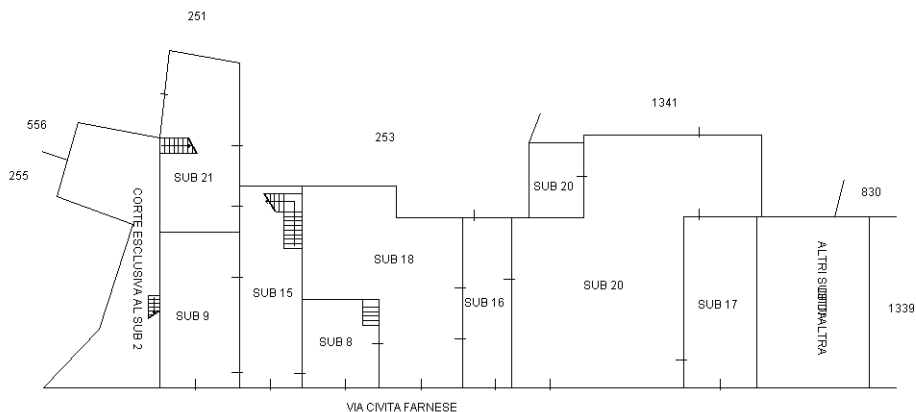


PIANO PRIMO

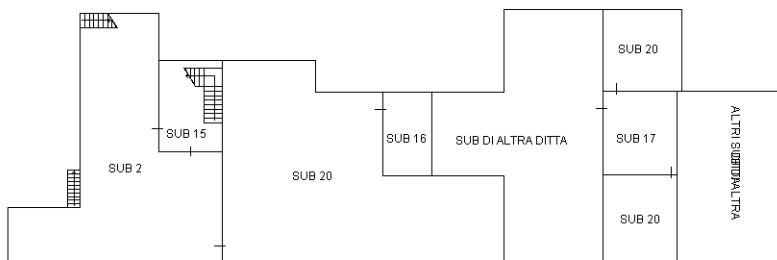

PIANO SECONDO

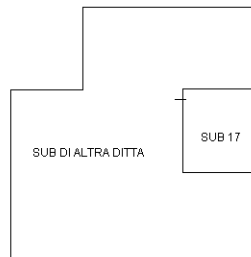

PIANO PRIMO SOTTOSTRADA

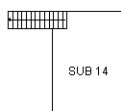

Ultima planimetria in atti