


**Agenzia del Territorio
CATASTO FABBRICATI
Ufficio Provinciale di
Latina**

Dichiarazione protocollo n. LT0016346 del 25/01/2005	
Planimetria di u.i.u. in Comune di Aprilia	
Via Fumaiolo	civ. SNC
Identificativi Catastali:	Compilata da: ██████████
Sezione:	Isritto all'albo: Geometri
Foglio: 14	Prov. Latina
Particella: 325	N. 1787
Subalterno: 4	

Scheda n. 1 Scala 1:100

Piano Seminterrato H = 3.00 mt

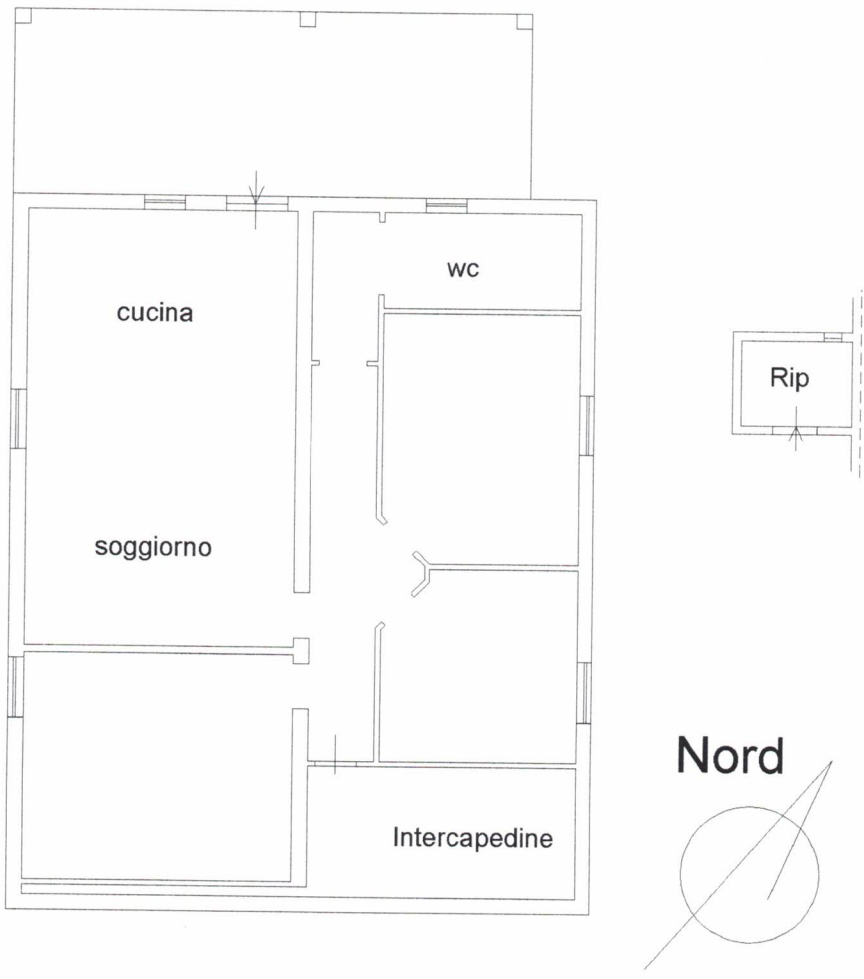


upatt 01
Catasto dei Fabbricati - Situazione al 02/07/2020 - Comune di APRILIA (A341) - < Foglio: 14 - Particella: 325 - Subalterno: 4 -
VIA FUMAIOLO SNC piano: S1;

**Agenzia del Territorio
CATASTO FABBRICATI
Ufficio Provinciale di
Latina**

Dichiarazione protocollo n. LT0016346 del 25/01/2005 Planimetria di u.i.u. in Comune di Aprilia Via Fumaiolo civ. SNC	
Identificativi Catastali: Sezione: Foglio: 14 Particella: 325 Subalterno: 4	Compilata da: [REDACTED] Iscritto all'albo: Geometri Prov. Latina N. 1787

Scheda n. 2 Scala 1:500

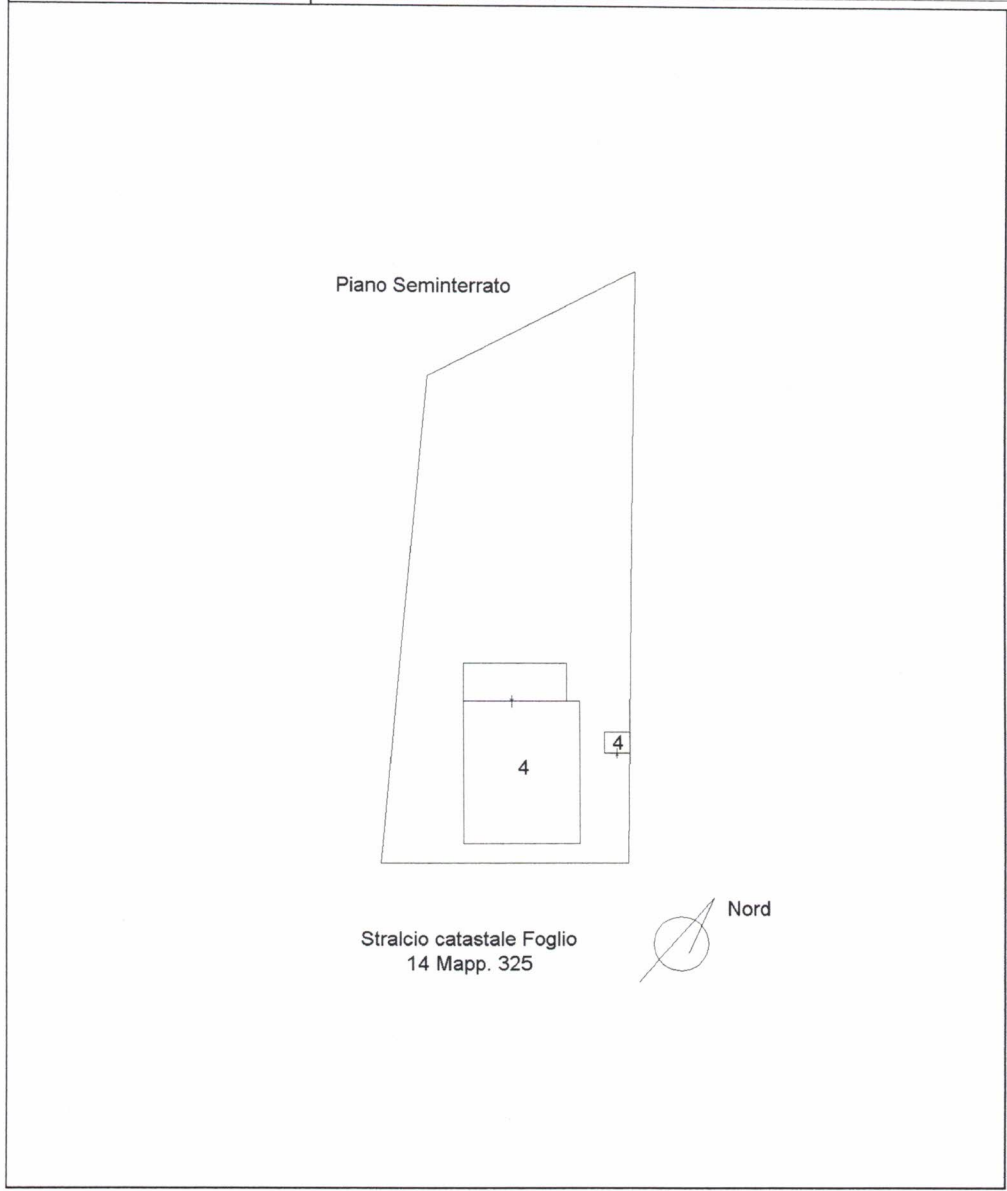

Catasto dei Fabbricati - Situazione al 02/07/2020 - Comune di APRILIA (A341) - < Foglio: 14 - Particella: 325 - Subalterno: 4 > - map 01