

Agenzia delle Entrate
CATASTO FABBRICATI
Ufficio Provinciale di
Lodi

Dichiarazione protocollo n. LO0017289 del 14/05/2024

Comune di Brembio

Via Pietro Nenni

civ. SNC

Identificativi Catastali:

Sezione:

Foglio: 13

Particella: 187

Subalterno: 705

Compilata da:

Croce Silvia

Iscritto all'albo:

Ingegneri

Prov. Lodi

N. 221

Planimetria


Scheda n. 1

Scala 1:200

LOTTO 2

PIANO PRIMO

Hm 2,70 m

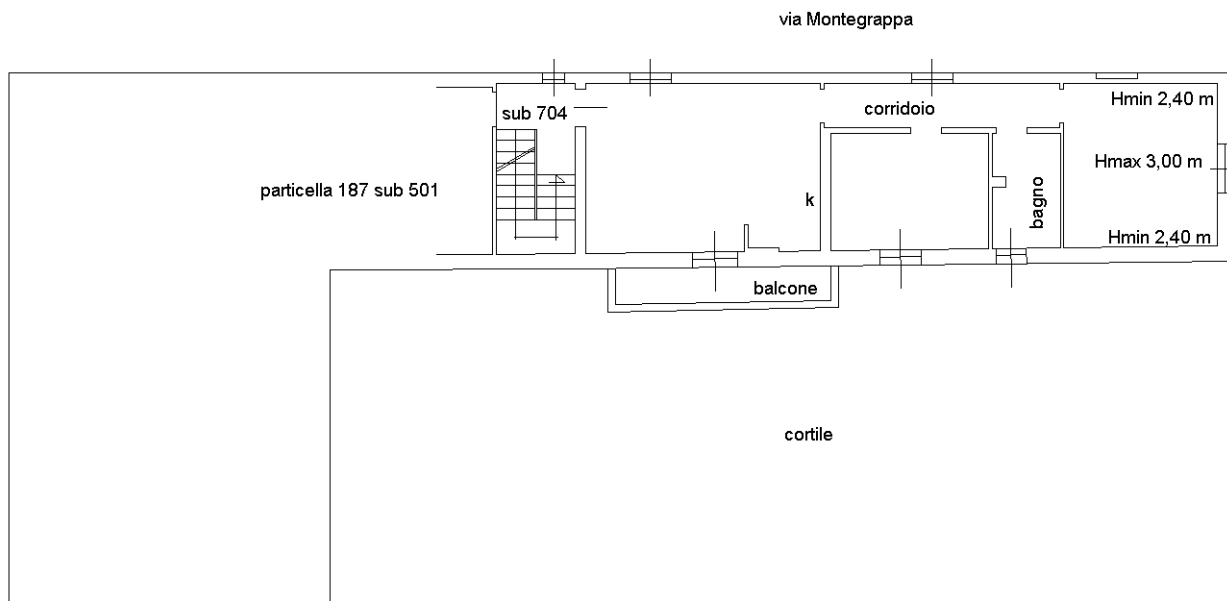

via Pietro Nenni

NORD



Catasto dei Fabbricati - Situazione al 15/05/2024 - Comune di BREMBIO(B141) - < Foglio 13 - Particella 187 - Subalterno 705 >
VIA PIETRO NENNI n. SNC Piano 1

Ultima planimetria in atti


MODULARIO
F. rig. rend. 487



MINISTERO DELLE FINANZE
DIREZIONE GENERALE DEL CATASTO E DELLE STATISTICHE
CATASTO EDILIZIO URBANO (RD. 13-4-1939 n. 652)

MOD. BN - CEUI

Planimetria di u.r.u. in Comune di BREMBIO via P. NENNI civ. 34

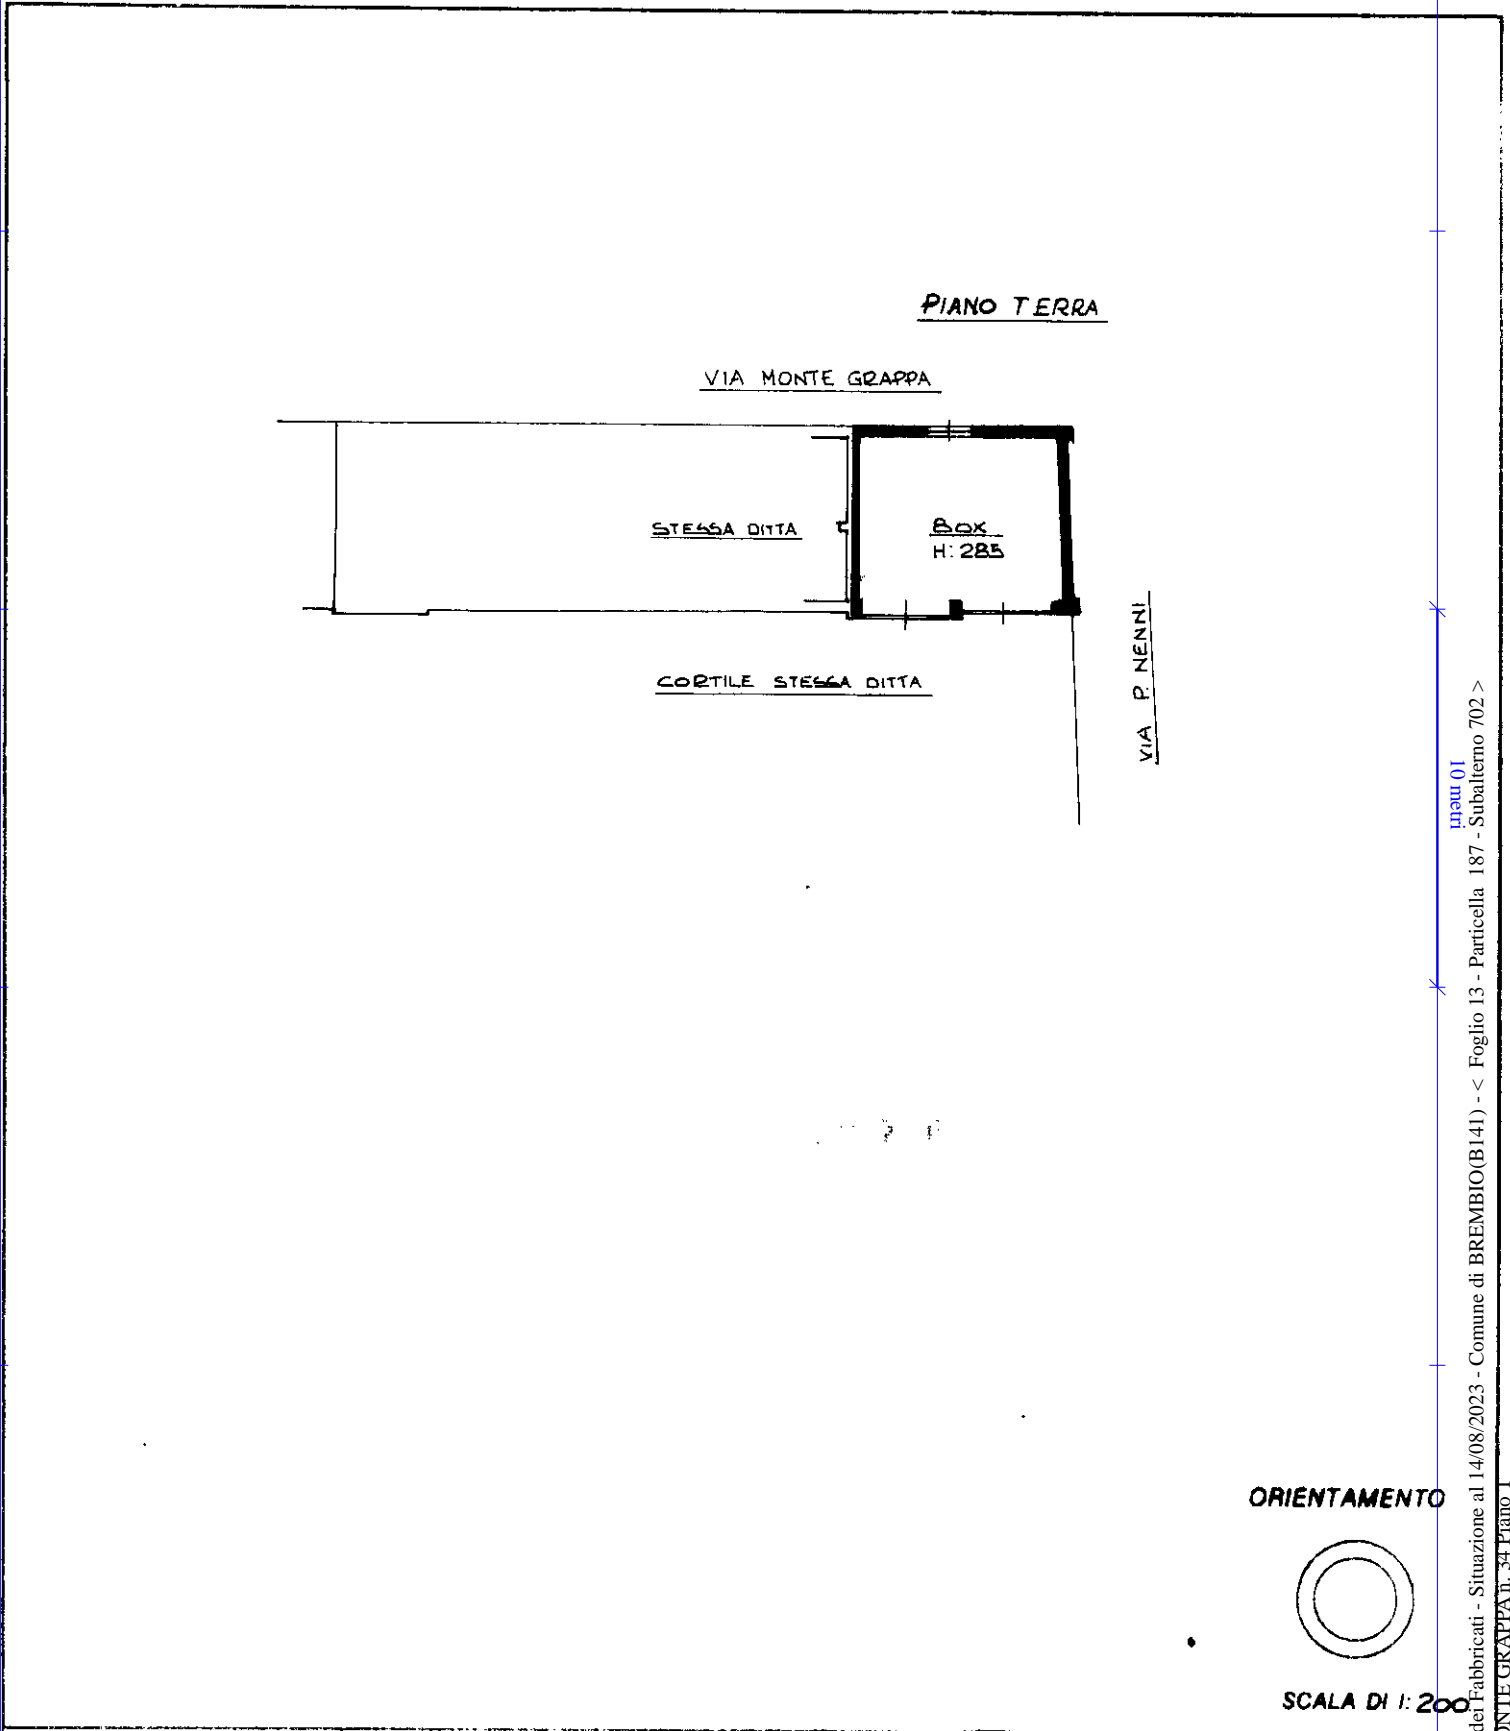

Catasto dei Fabbricati - Situazione al 14/08/2023 - Comune di BREMBIO(B141) - < Foglio 13 - Particella 187 - Subaltemo 702 >
Via MONTIE GRAPPA n. 34 Piano I

Dichiarazione di N. 1
Denuncia di variazione

Completata dall' Arch. **AGNELLO ANIELLO**

RISERVATO ALL'UFFICIO

Ultima planimetria in atti
Identificativi catastali

iscritto all'albo degli **ARCHITETTI**

Data presentazione: 11/01/2000 - Data: 14/08/2023 - n. T9708 - Richiedente: CRCSLV68H67G535M

Totali schede: 1 - Formato di acquisizione: A4(210x297) - Formato stampa richiesto: A4(210x297)
data Firma **Chello chello**

Agenzia delle Entrate
CATASTO FABBRICATI
Ufficio Provinciale di
Lodi

Dichiarazione protocollo n. LO0021693 del 03/06/2014

Planimetria di u.i.u. in Comune di Brembio

Via Pietro Nenni

civ. 1

Identificativi Catastali:

Sezione:

Foglio: 13

Particella: 187

Subalterno: 703

Compilata da:

Pila Alessandro

Iscritto all'albo:

Geometri


Prov. Piacenza

N. 1689

Scheda n. 1

Scala 1:200

PIANO TERRA

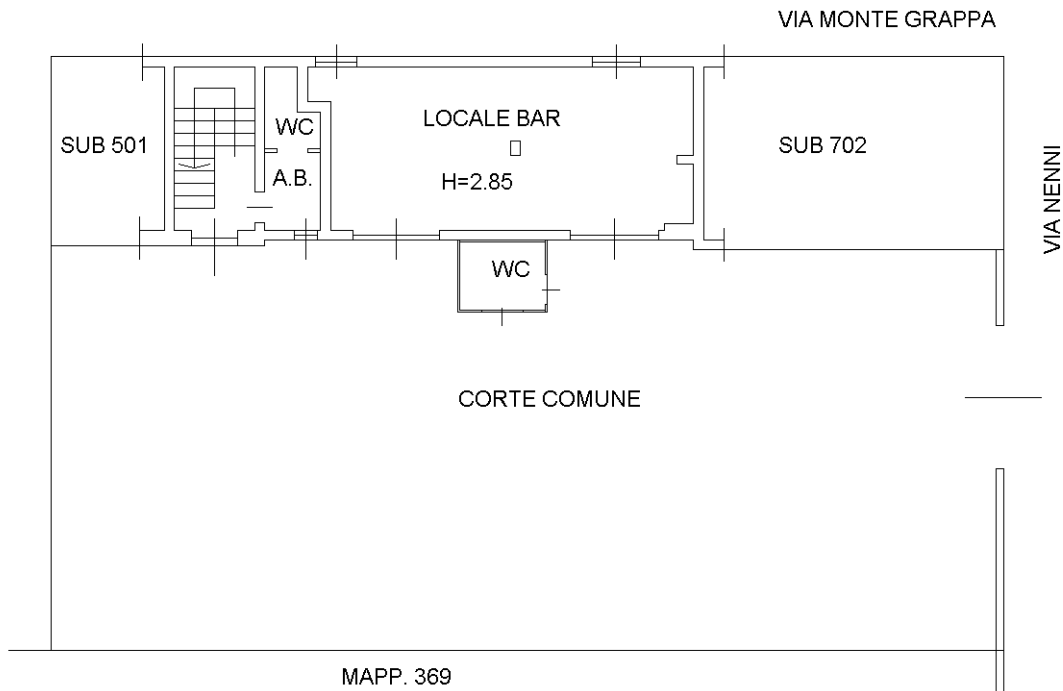

Catasto dei Fabbricati - Situazione al 14/08/2023 - Comune di BREMBIO(B141) - < Foglio 13 - Particella 187 - Subalterno 703 >
VIA PIETRO NENNI n. 1 Piano T

Ultima planimetria in atti