


**Agenzia del Territorio
CATASTO FABBRICATI
Ufficio Provinciale di
Siena**

Dichiarazione protocollo n. _____ del _____
Planimetria di u.i.u. in Comune di Siena
Via Caduti Di Vicobello



civ. SNC

Identificativi Catastali:
Sezione:
Foglio: 13
Particella: 1193
Subalterno: 55

Compilata da:
Veroni Marco
Iscritto all'albo
Geometri
Prov. Siena

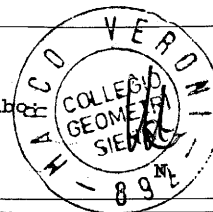

Scheda n. 1 Scala 1:200

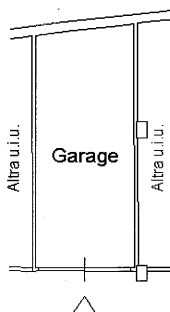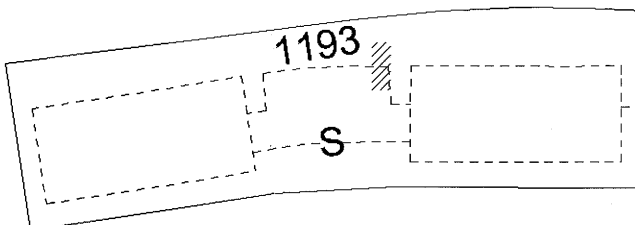

Piano T
(H = m. 2,56)

