

**Agenzia del Territorio
CATASTO FABBRICATI
Ufficio Provinciale di
Forlì'**

Dichiarazione protocollo n. FO0156463 del 03/10/2012'

Planimetria di u.i.u. in Comune di Forlì'

Via Giorgio Regnoli

civ. 55

Identificativi Catastali:

Sezione:

Foglio: 179

Particella: 374

Subalterno: 2

Compilata da:

Lombardi Simone

Iscritto all'albo:

Ingegneri


Prov. Forlì'

N. 1909

Scheda n. 1

Scala 1:200



piano primo
sottostrada

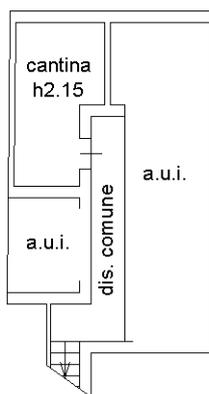

piano terra



piano primo
h 3.10

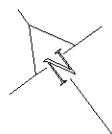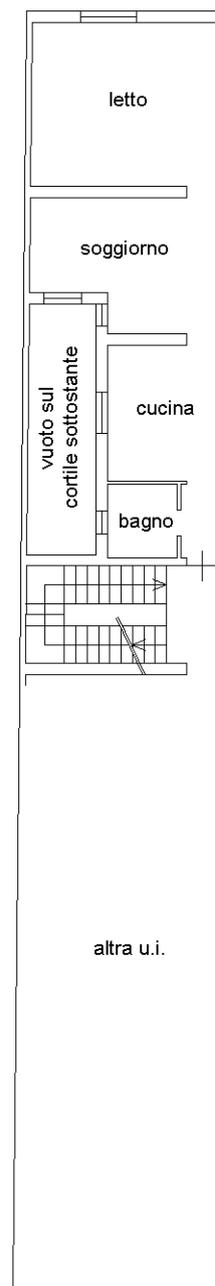

via giorgio regnoli

Catasto dei Fabbricati - Situazione al 03/05/2023 - Comune di FORLÌ(D704) - < Foglio 179 - Particella 374 - Subalterno 2 >
VIA GIORGIO REGNOLI n. 55 Piano S1-1

Ultima planimetria in atti