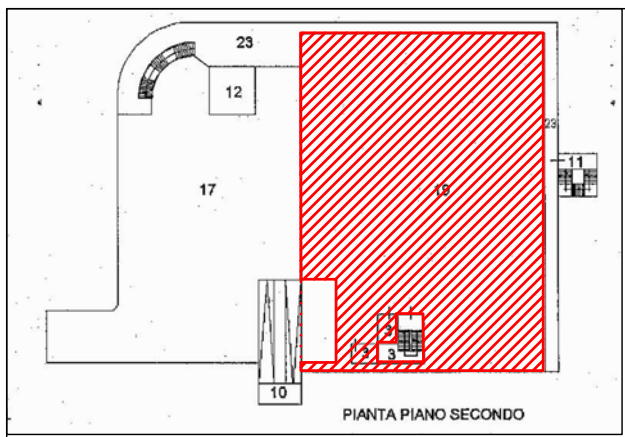

TRIBUNALE DI TERAMO
Procedura esecutiva immobiliare
n. 206/2014 R.G.E.

COMUNE DI CORROPOLI
(PROVINCIA DI TERAMO)

Elaborato Grafico

fg.19 p.lla 139 sub 19
scala 1:200

LOTTO 6
Lastrico solare
(stato di fatto)

L'Esperto ex art. 568 c.p.c.
Ing. Federica Ruggieri

LOTTO 6
LASTRICO SOLARE 2
stato di fatto

LOTTO 5
LOTTO 6
BENE COMUNE
LASTRICO SOLARE
VANO SCALA ESTERNO BENE COMUNE
LOCALE TECNICO BENE COMUNE
VANO SCALA BENE COMUNE