


LOTTO 1 - UNICO

Allegato A) Estratto di Mappa Catastale

E=-65600

I Particella: 214

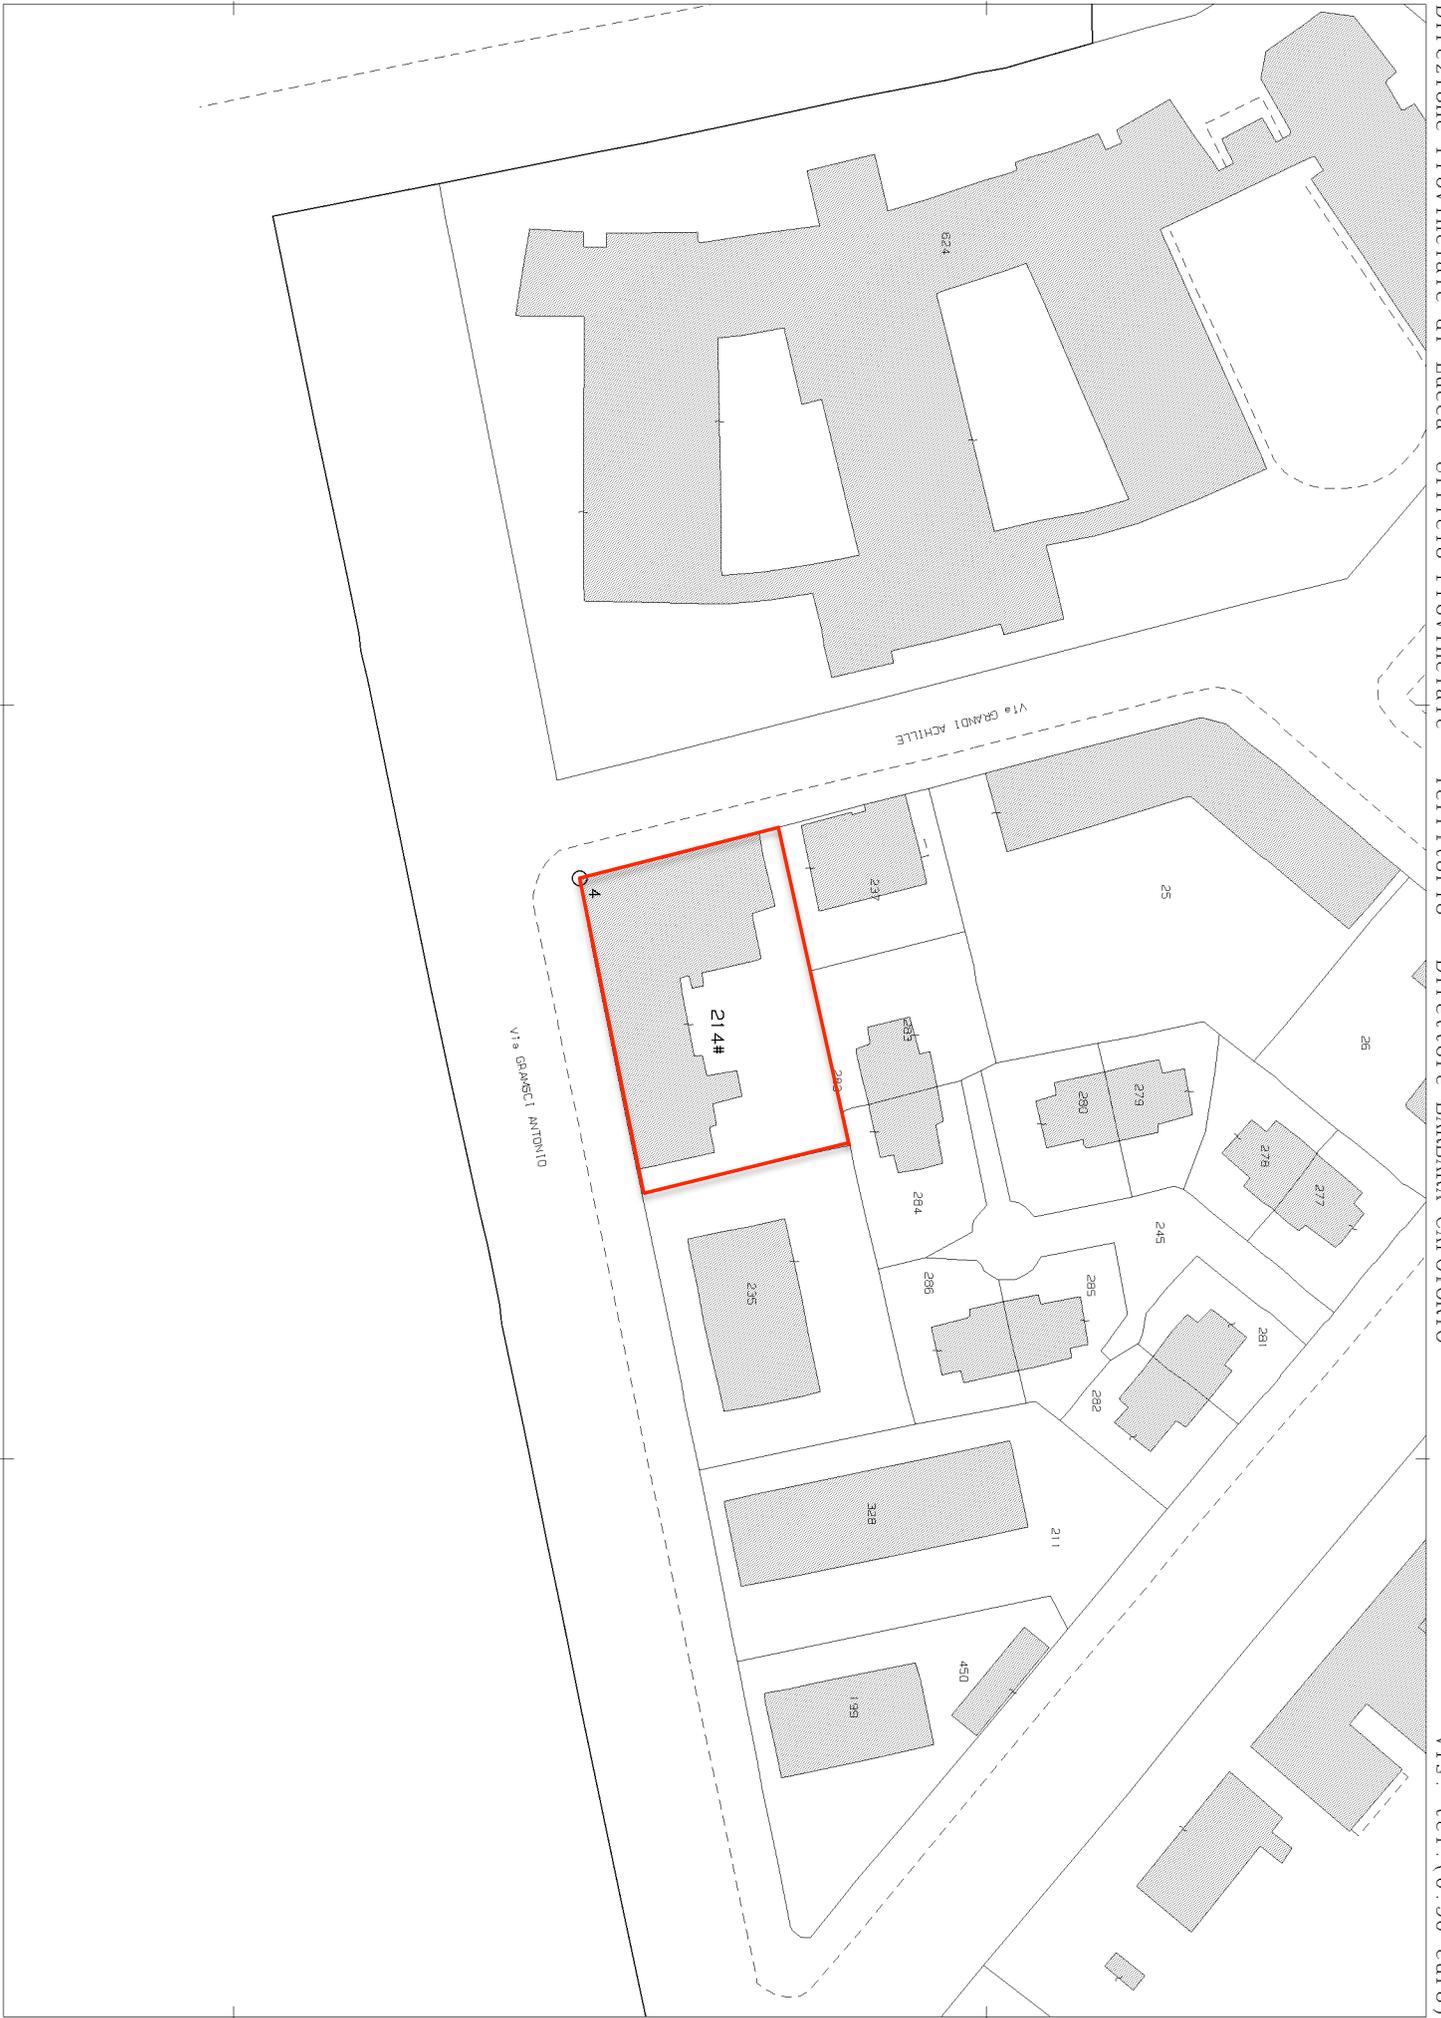

LOTTO 1 - UNICO

Allegato C) Planimetrie Catastali

**Agenzia del Territorio
CATASTO FABBRICATI
Ufficio Provinciale di
Lucca**

Dichiarazione protocollo n. **LU0210600** del **03/12/2009**
Planimetria di u.i.u. in Comune di Lucca

Via Antonio Gramsci (san Marco) civ.

Identificativi Catastali:


Sezione:
Foglio: 111
Particella: 214
Subalterno: 6

Compilata da:
Intaglietta Francesco

Iscritto all'albo:
Geometri

Prov. Avellino N. 2254

Scheda n. 1 Scala 1:200

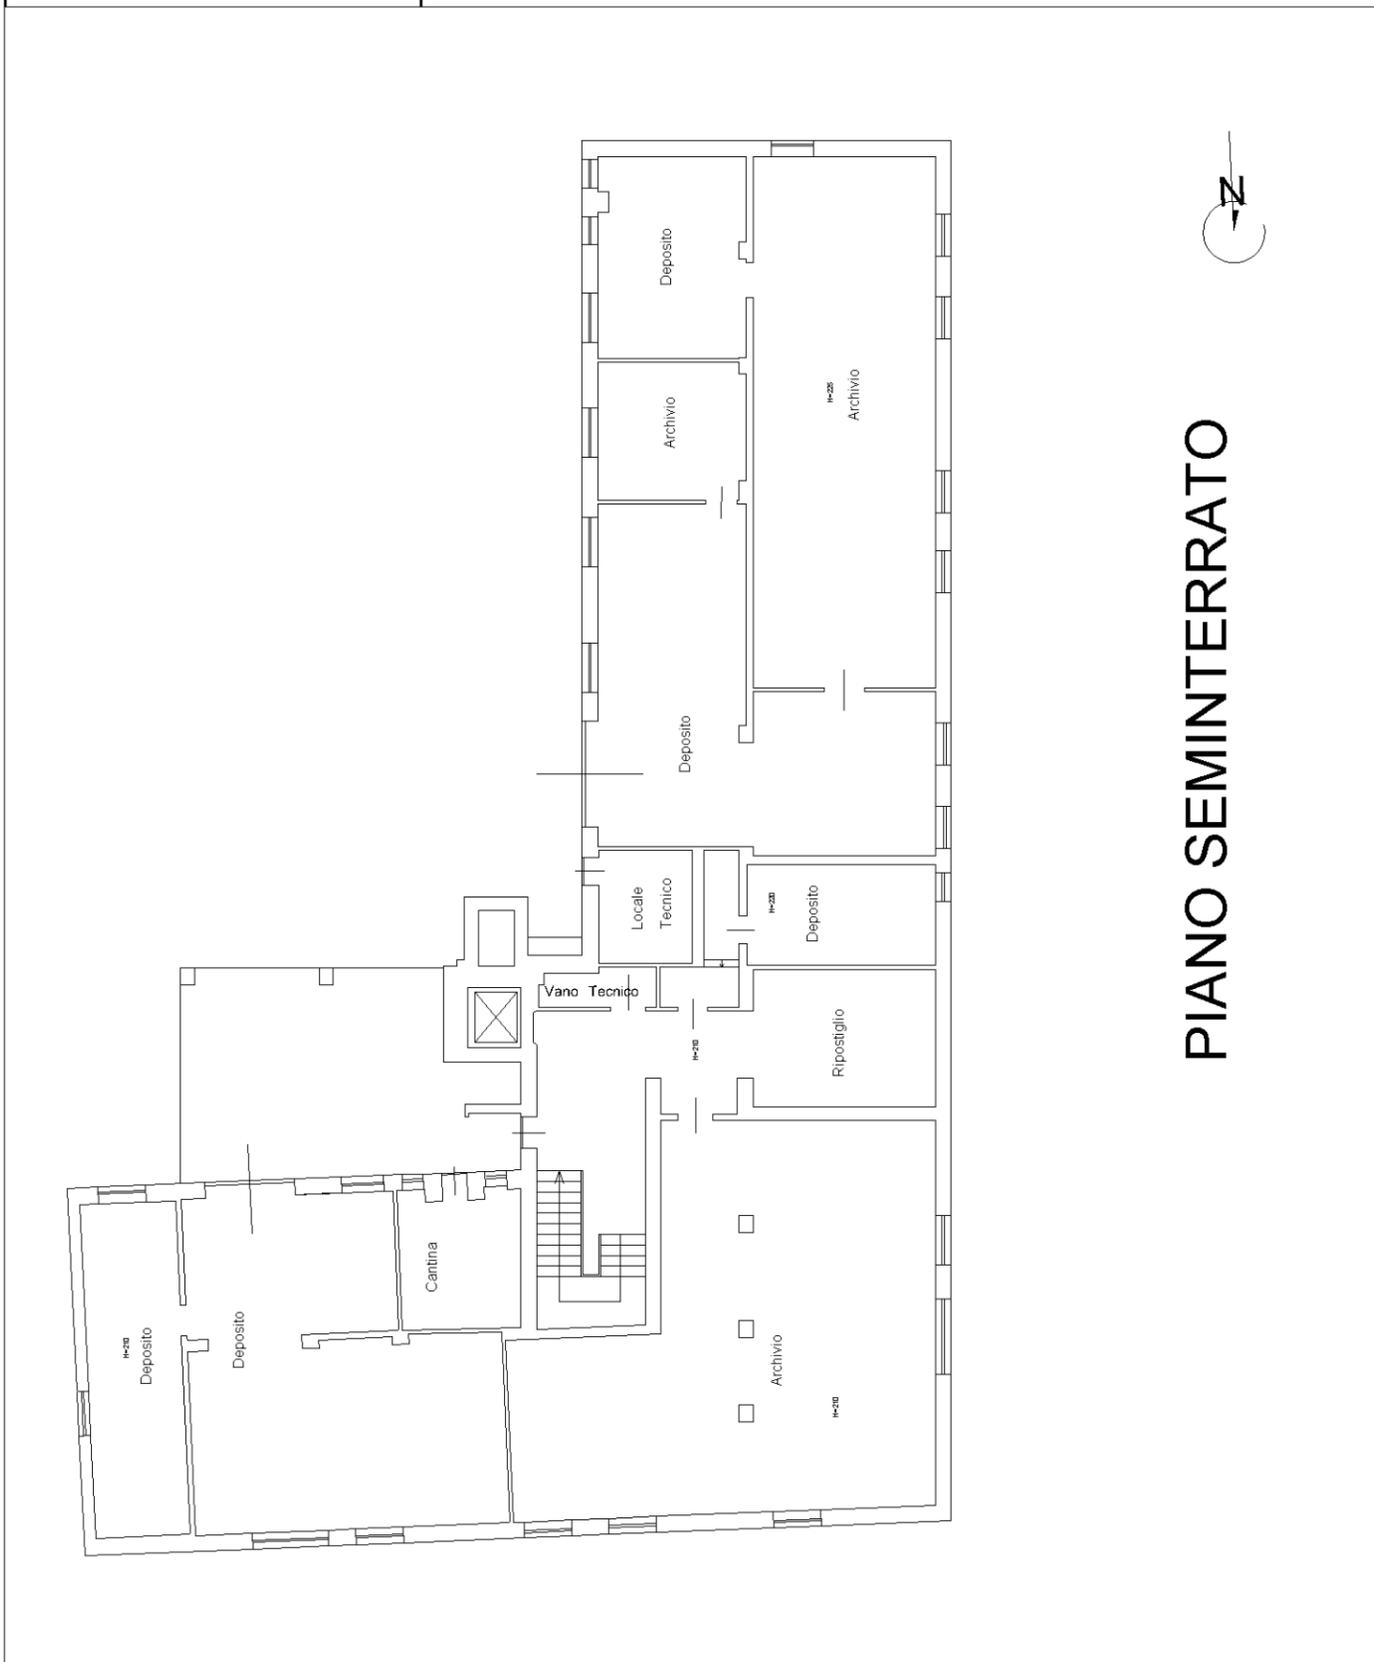

PIANO SEMINTERRATO

**Agenzia del Territorio
CATASTO FABBRICATI
Ufficio Provinciale di
Lucca**

Dichiarazione protocollo n. LU0210600 del 03/12/2009
Planimetria di u.i.u. in Comune di Lucca

Via Antonio Gramsci (san Marco) civ.

Identificativi Catastali:

Sezione:
Foglio: 111
Particella: 214
Subalterno: 6


Compilata da:
Intaglietta Francesco

Iscritto all'albo:
Geometri

Prov. Avellino

N. 2254

Scheda n. 2 Scala 1:200

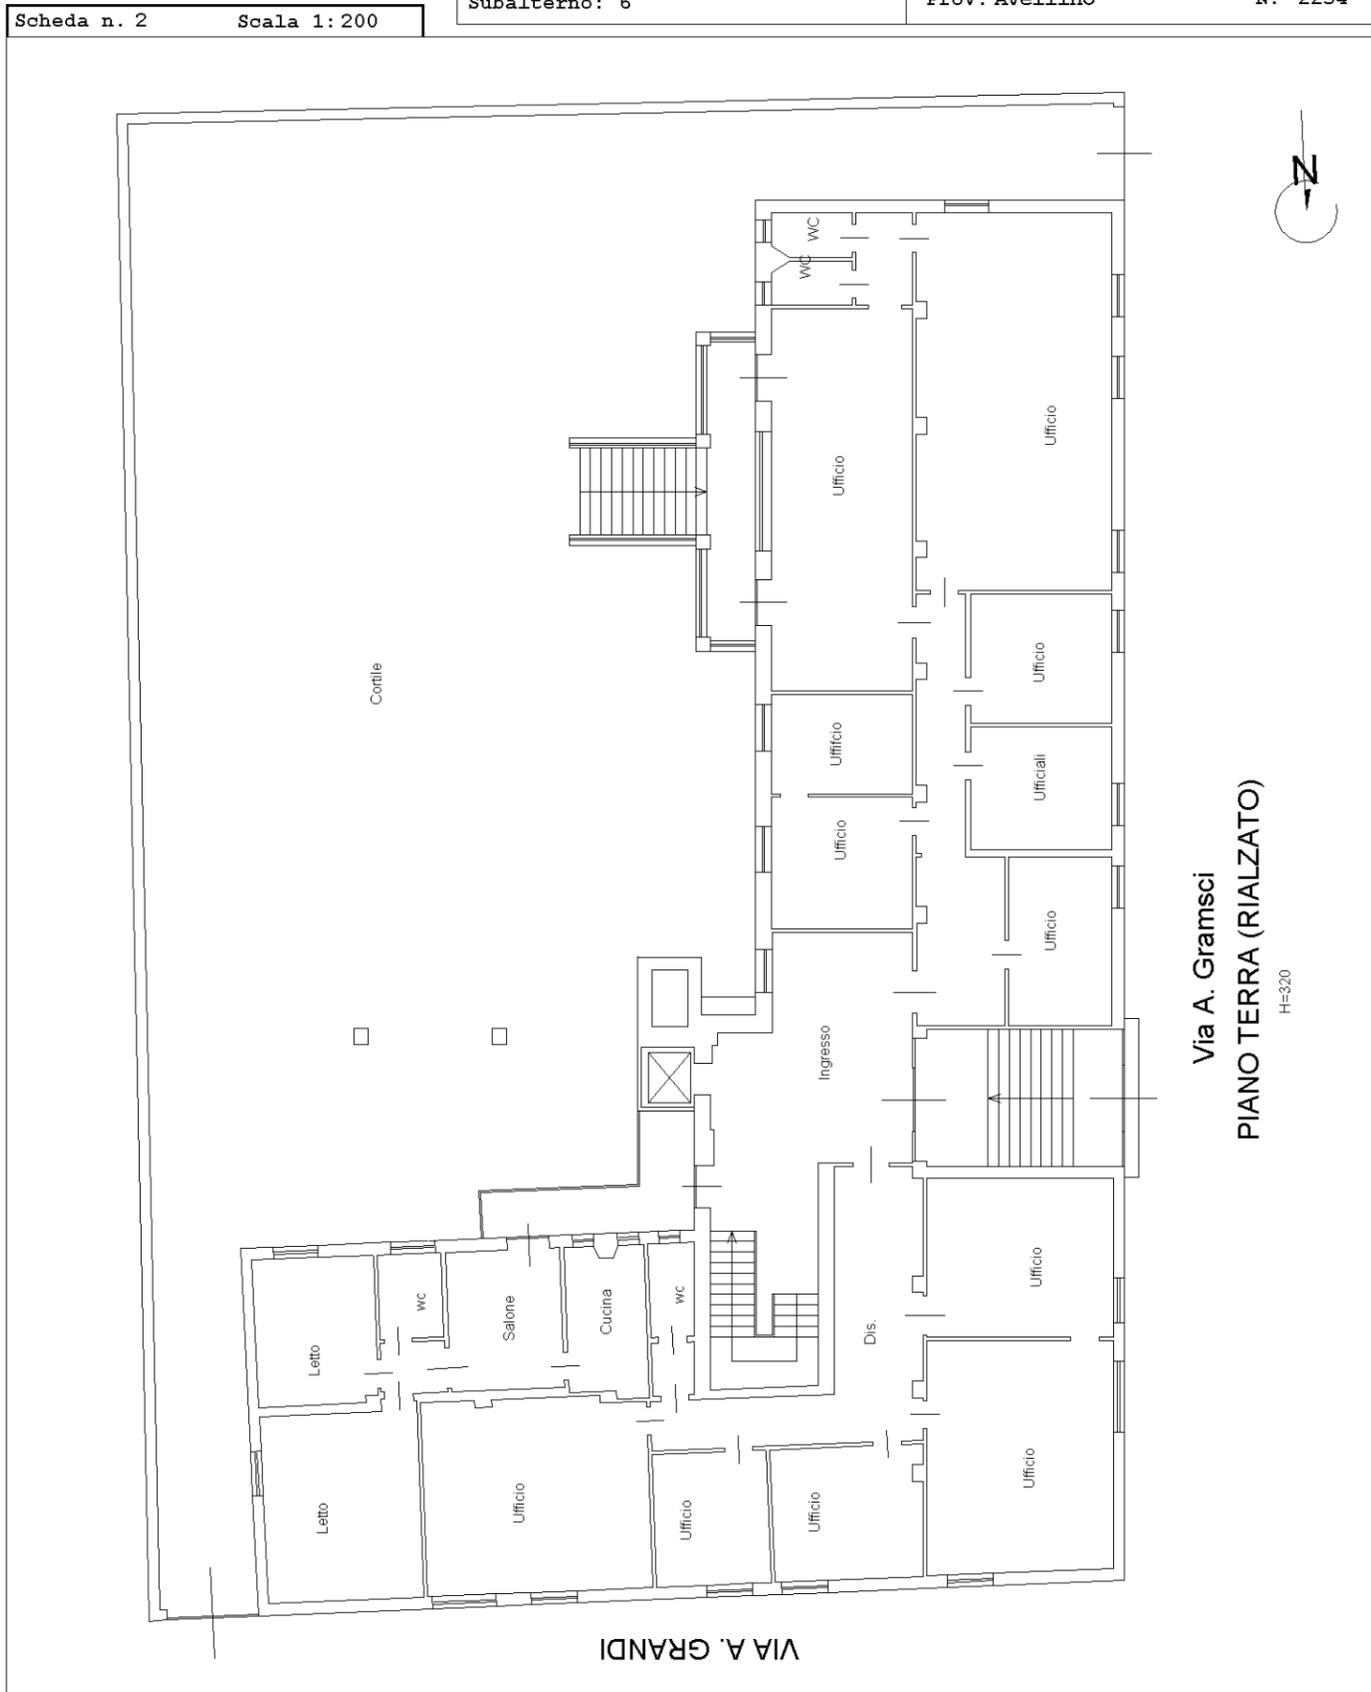


Via A. Gramsci
PIANO TERRA (RIALZATO)
H=320

**Agenzia del Territorio
CATASTO FABBRICATI
Ufficio Provinciale di
Lucca**

Dichiarazione protocollo n. LU0210600 del 03/12/2009	
Planimetria di u.i.u. in Comune di Lucca	
Via Antonio Gramsci (san Marco) civ.	
Identificativi Catastali:	Compilata da: Intaglietta Francesco
Sezione:	Iscritto all'albo: Geometri
Foglio: 111	Prov. Avellino
Particella: 214	N. 2254
Subalterno: 6	

Scheda n. 3 Scala 1:200

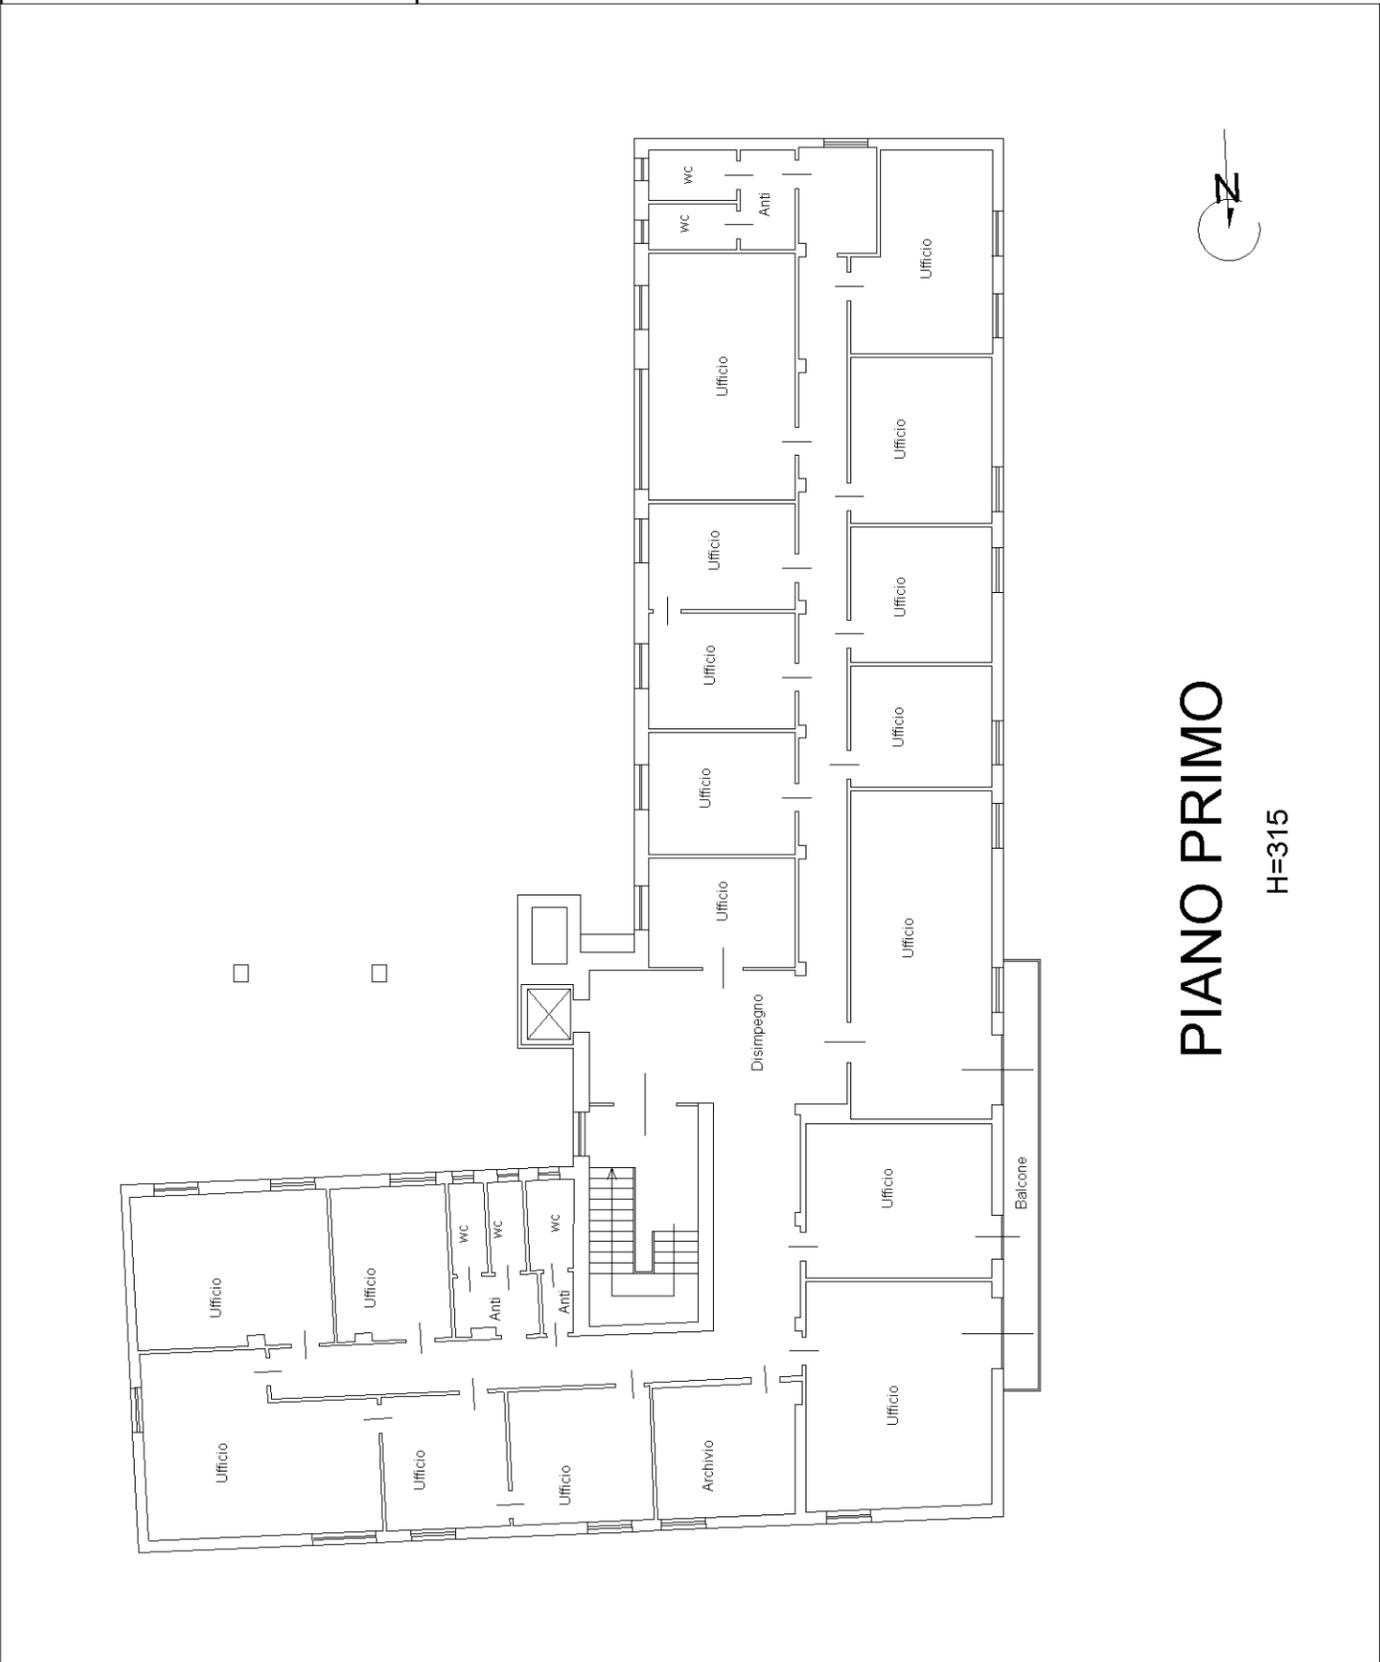


PIANO PRIMO
H=315

**Agenzia del Territorio
CATASTO FABBRICATI
Ufficio Provinciale di
Lucca**

Dichiarazione protocollo n. LU0210600 del 03/12/2009	
Planimetria di u.i.u. in Comune di Lucca	
Via Antonio Gramsci (san Marco) civ.	
Identificativi Catastali:	Compilata da: Intaglietta Francesco
Sezione:	Iscritto all'albo: Geometri
Foglio: 111	Prov. Avellino N. 2254
Particella: 214	
Subalterno: 6	

Scheda n. 4 Scala 1:200

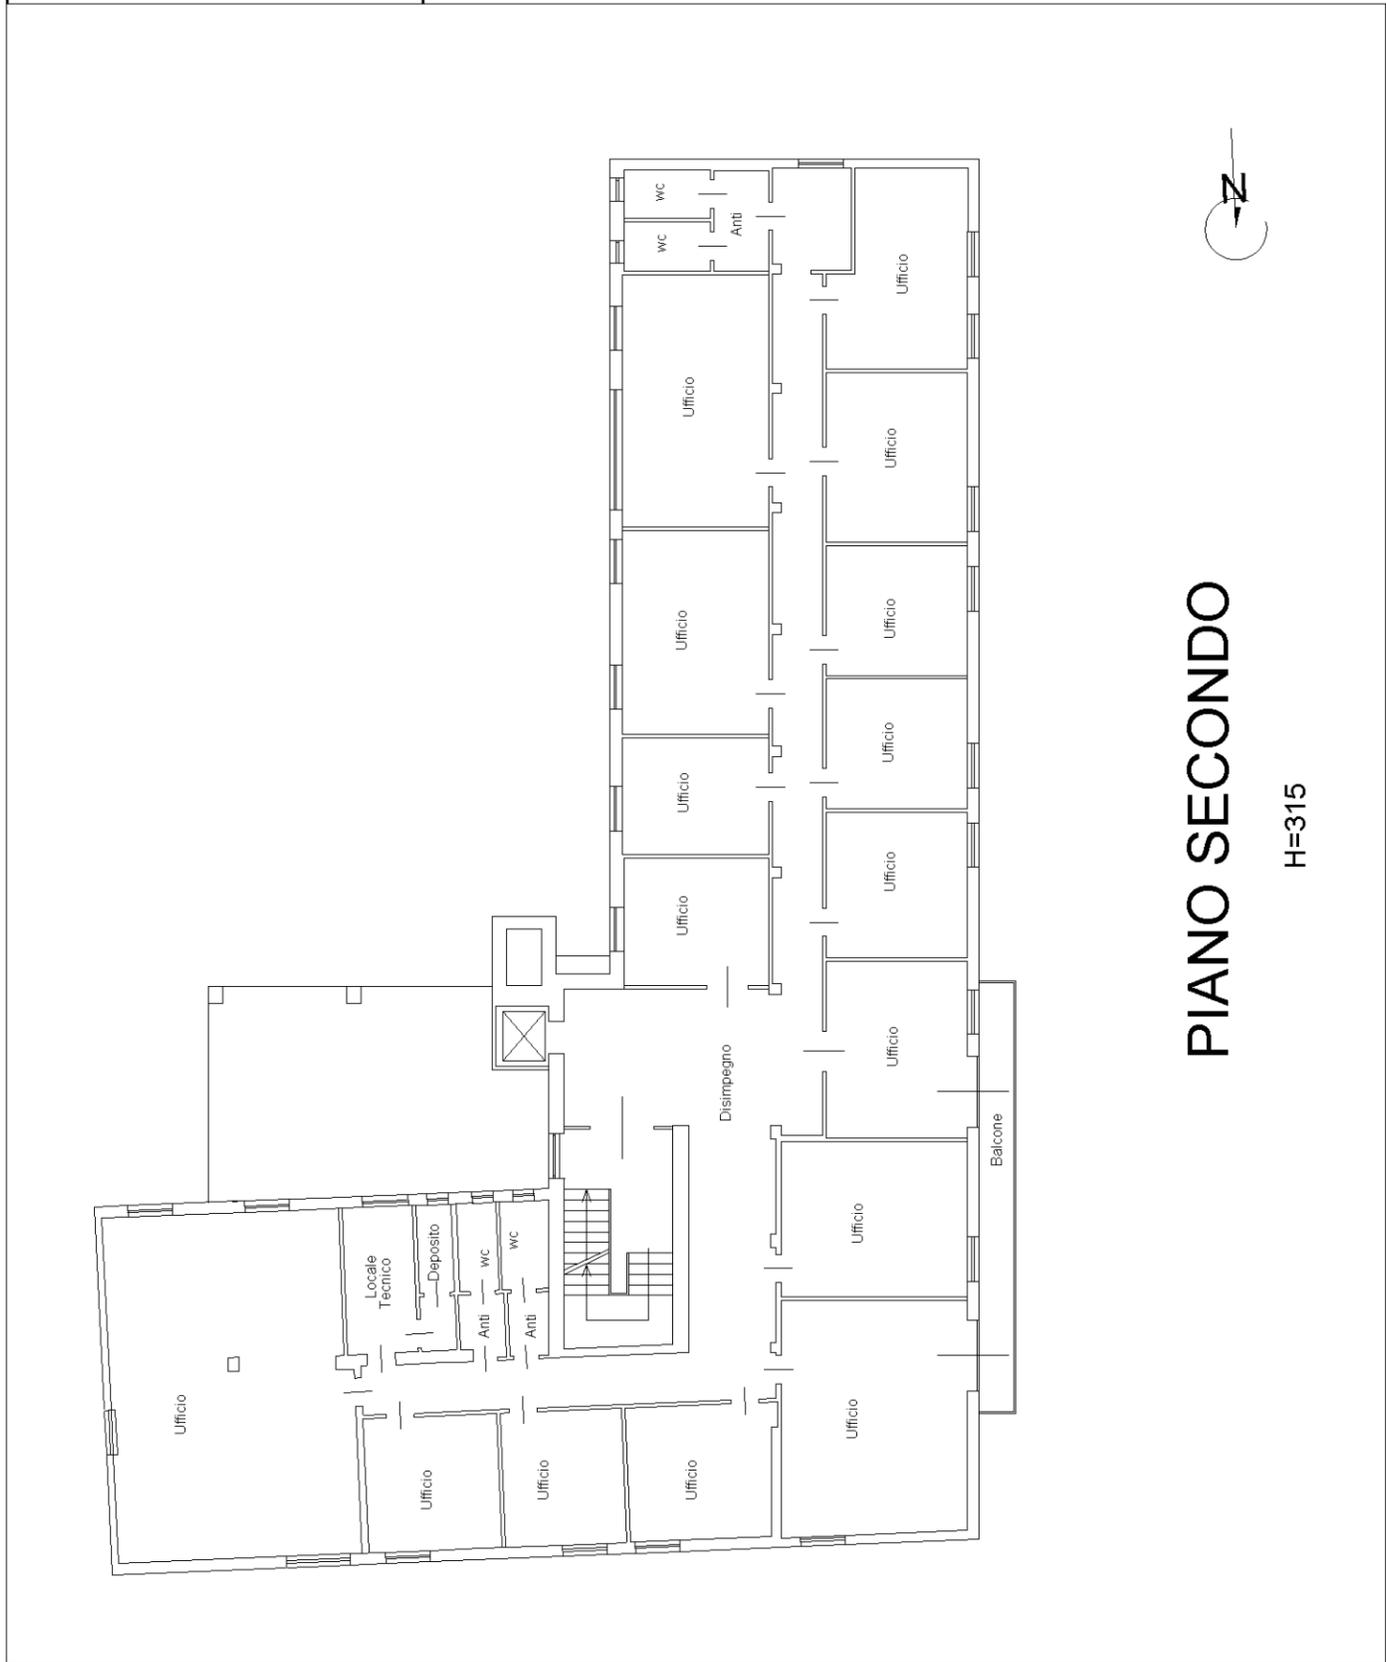


invar 01

Catasto dei Fabbricati - Situazione al 23/08/2023 - Comune di LUCCA(E715) - < Foglio 111 - Particella 214 - Subalterno 6 >
VIA ANTONIO GRAMSCI Piano S1-4

**Agenzia del Territorio
CATASTO FABBRICATI
Ufficio Provinciale di
Lucca**

Dichiarazione protocollo n. LU0210600 del 03/12/2009	
Planimetria di u.i.u. in Comune di Lucca	
Via Antonio Gramsci (san Marco) civ.	
Identificativi Catastali:	Compilata da: Intaglietta Francesco
Sezione:	Iscritto all'albo: Geometri
Foglio: 111	Prov. Avellino N. 2254
Particella: 214	
Subalterno: 6	

Scheda n. 5 Scala 1:200

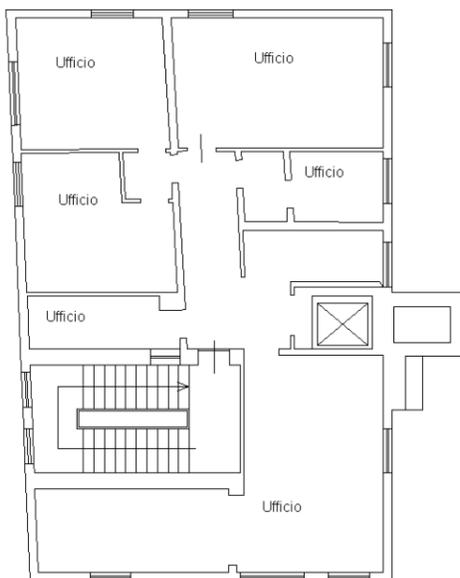

PIANO TERZO

H=320




manu 01

Catasto dei Fabbricati - Situazione al 23/08/2023 - Comune di LUCCA(E715) - < Foglio 111 - Particella 214 - Subalterno 6 >
VIA ANTONIO GRAMSCI Piano S1-4

**Agenzia del Territorio
CATASTO FABBRICATI
Ufficio Provinciale di
Lucca**

Dichiarazione protocollo n. LU0210600 del 03/12/2009	
Planimetria di u.i.u. in Comune di Lucca	
Via Antonio Gramsci (san Marco) civ.	
Identificativi Catastali:	Compilata da: Intaglietta Francesco
Sezione:	Iscritto all'albo: Geometri
Foglio: 111	Prov. Avellino N. 2254
Particella: 214	
Subalterno: 6	

Scheda n. 6 Scala 1:200

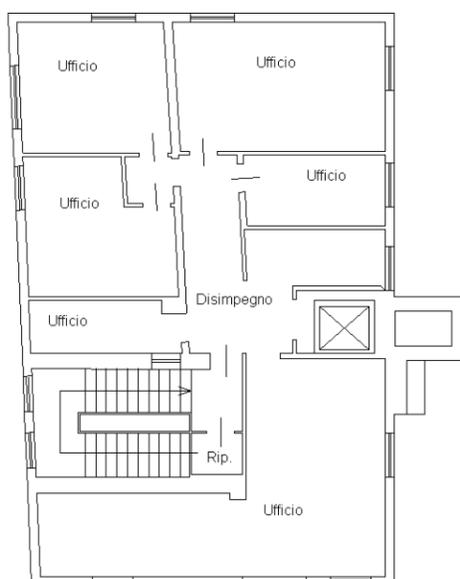

PIANO QUARTO

H=320

