



N=5004000

E=1632100


1 Particella: 438

B-011-2023.13.36.40  
 Protocollo pratica TI4554/2023  
 Scala originale: 1:1000  
 Dimensione cornice: 388.000 x 276.000 metri  
 Comune: (MN) RODIGO  
 Foglio: 41


**Agenzia delle Entrate**  
**CATASTO FABBRICATI**  
**Ufficio Provinciale di**  
**Mantova**

|   |                            |
|---|----------------------------|
| Dichiarazione protocollo n. _____ del _____   |                            |
| Comune di Rodigo                              |                            |
| Via Pilota (rivalta Sul Mincio) _____ civ. 65 |                            |
| Identificativi Catastali:                     | Compilata da:              |
| Sezione:                                      | Poltronieri Eleonora       |
| Foglio: 41                                    | Iscritto all'albo:         |
| Particella: 440                               | Architetti                 |
| Subalterno: 302                               | Prov. Mantova _____ N. 333 |

|                              |
|------------------------------|
| Planimetria                  |
| Scheda n. 1      Scala 1:200 |

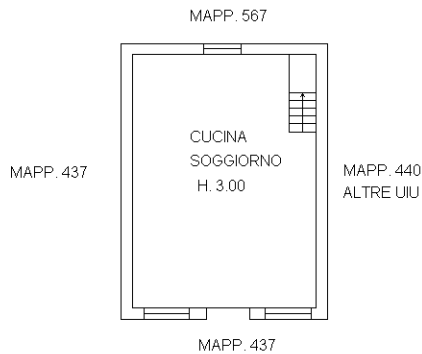


**PIANO TERRA**

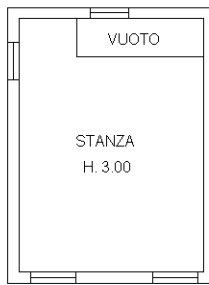

**PIANO PRIMO**



**PIANO SECONDO**

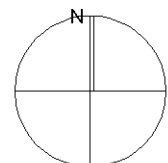


**Agenzia delle Entrate**  
**CATASTO FABBRICATI**  
**Ufficio Provinciale di**  
**Mantova**

|   |                            |
|---|----------------------------|
| Dichiarazione protocollo n. _____ del _____   |                            |
| Comune di Rodigo                              |                            |
| Via Pilota (rivalta Sul Mincio) _____ civ. 65 |                            |
| Identificativi Catastali:                     | Compilata da:              |
| Sezione:                                      | Poltronieri Eleonora       |
| Foglio: 41                                    | Iscritto all'albo:         |
| Particella: 438                               | Architetti                 |
| Subalterno: 302                               | Prov. Mantova _____ N. 333 |


|                              |
|------------------------------|
| Planimetria                  |
| Scheda n. 1      Scala 1:200 |

MAPP. 876

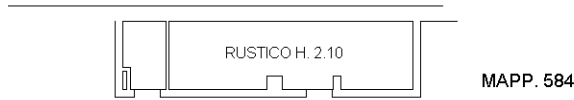

MAPP. 567

PIANO TERRA

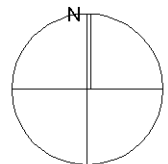




**Agenzia delle Entrate**  
**CATASTO FABBRICATI**  
Ufficio Provinciale di  
Mantova

|   |                                       |
|---|---------------------------------------|
| Dichiarazione protocollo n. _____ del _____   |                                       |
| Comune di Rodigo                              |                                       |
| Via Pilota (rivalta Sul Mincio) _____ civ. 65 |                                       |
| Identificativi Catastali:                     | Compilata da:<br>Poltronieri Eleonora |
| Sezione:                                      | Iscritto all'albo:<br>Architetti      |
| Foglio: 41                                    |                                       |
| Particella: 583                               |                                       |
| Subalterno: 303                               | Prov. Mantova N. 333                  |

|                              |
|------------------------------|
| Planimetria                  |
| Scheda n. 1      Scala 1:200 |

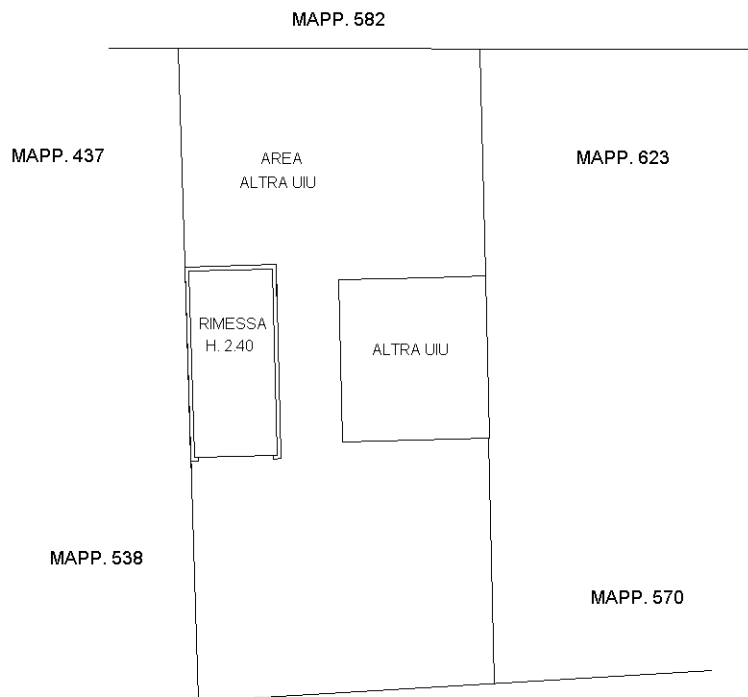

PIANO TERRA

