



**RILIEVO GEOMETRICO**

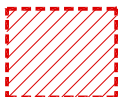

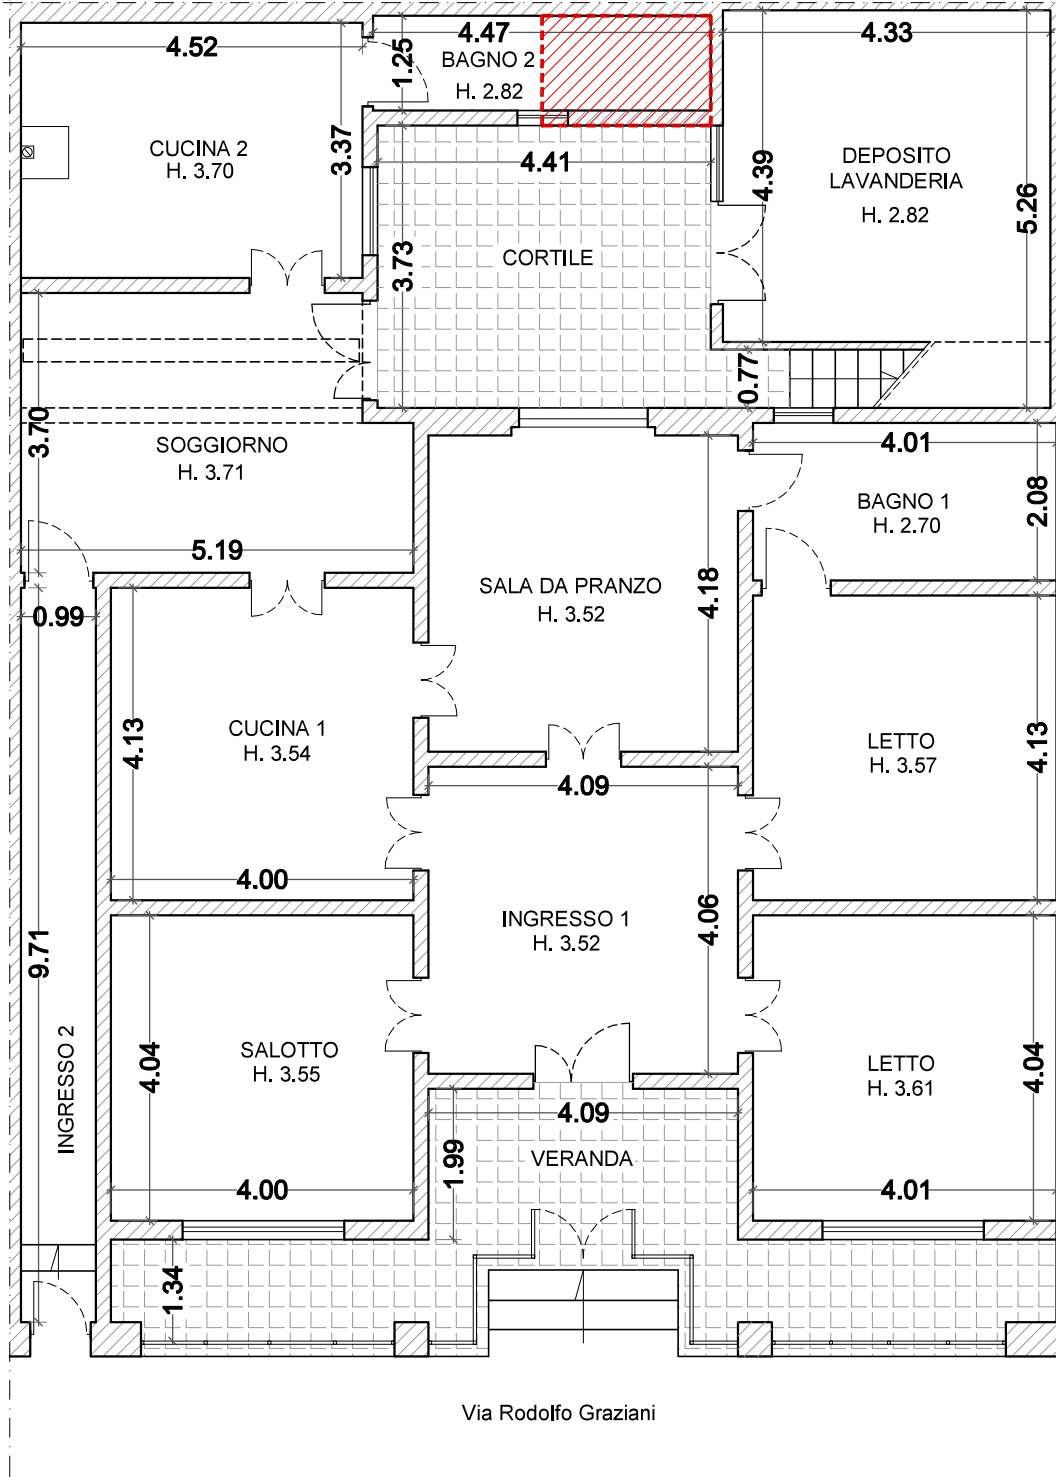

Porzione di fabbricato edificata  
in assenza di Titolo Edilizio

Via Rodolfo Graziani

**TRIBUNALE DI LECCE**

Esecuzione Immobiliare N.R.G. 13/2023

Immobile sito a Neviano  
in Via Rodolfo Graziani, 266.  
C.E.U. Fg. 7 P.IIa 600 Sub 1 e Sub 2

PLANIMETRIA

Scala 1:100

**LOTTO 2**

**ABITAZIONE (sub 1) con DEPOSITO (sub 2)**