



Piano Terra

h 2.90 m

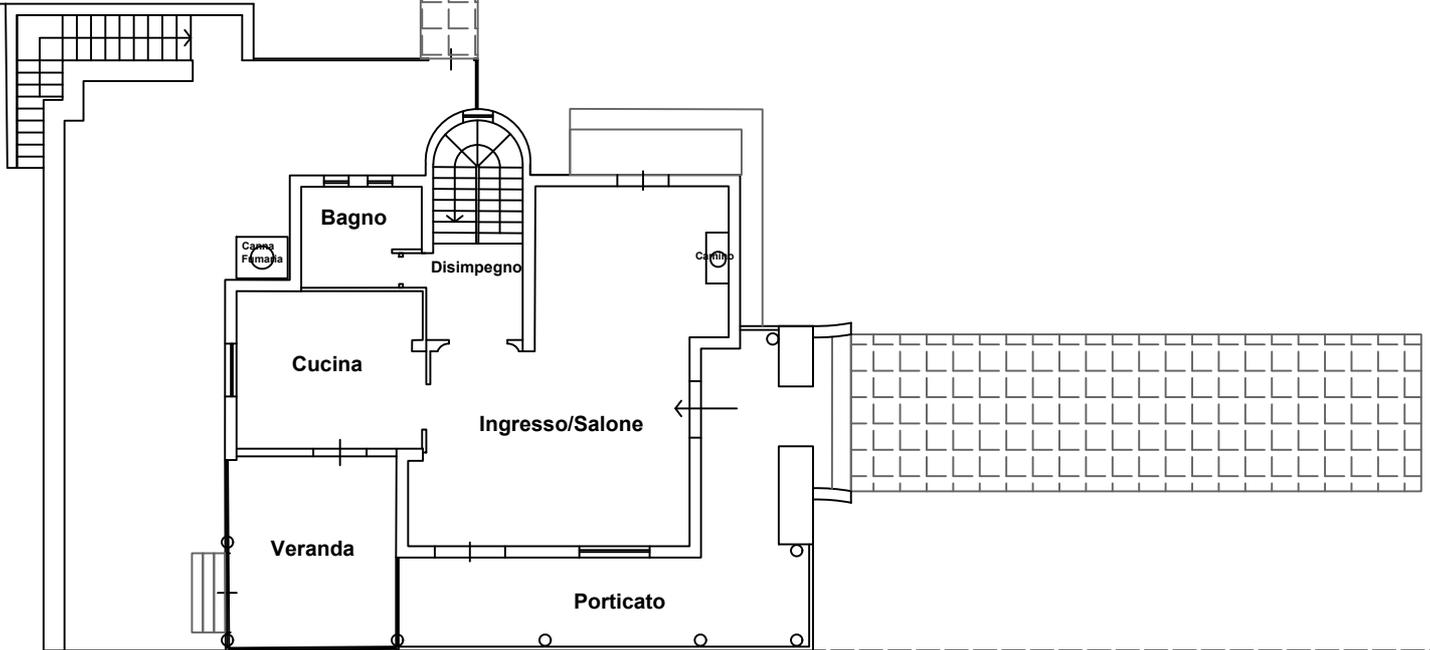


Piano Primo

h 2.75 m

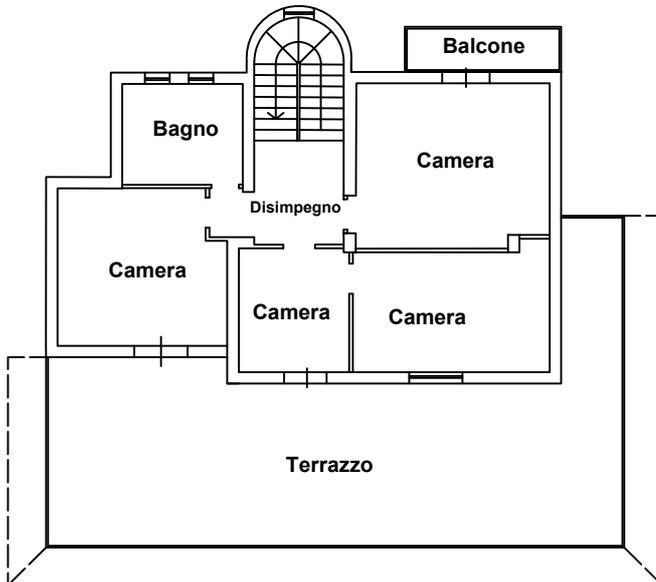

LOTTO 1

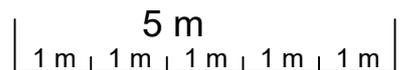

Piano Secondo



TRIBUNALE DI SALERNO
Esecuzione Immobiliare 32/23

Rilievo C.T.U.

FABBRICATO SITO IN
PELLEZZANO (SA)
Via Casignano, 3
(Loc. Casignano)
Piano Terra - Primo e Secondo
Fg: 3 P.IIa: 539 Sub: 4 e 5

Scala 1:200

il C.T.U.
Ing. Carlo Albarano

