


LOTTO 2

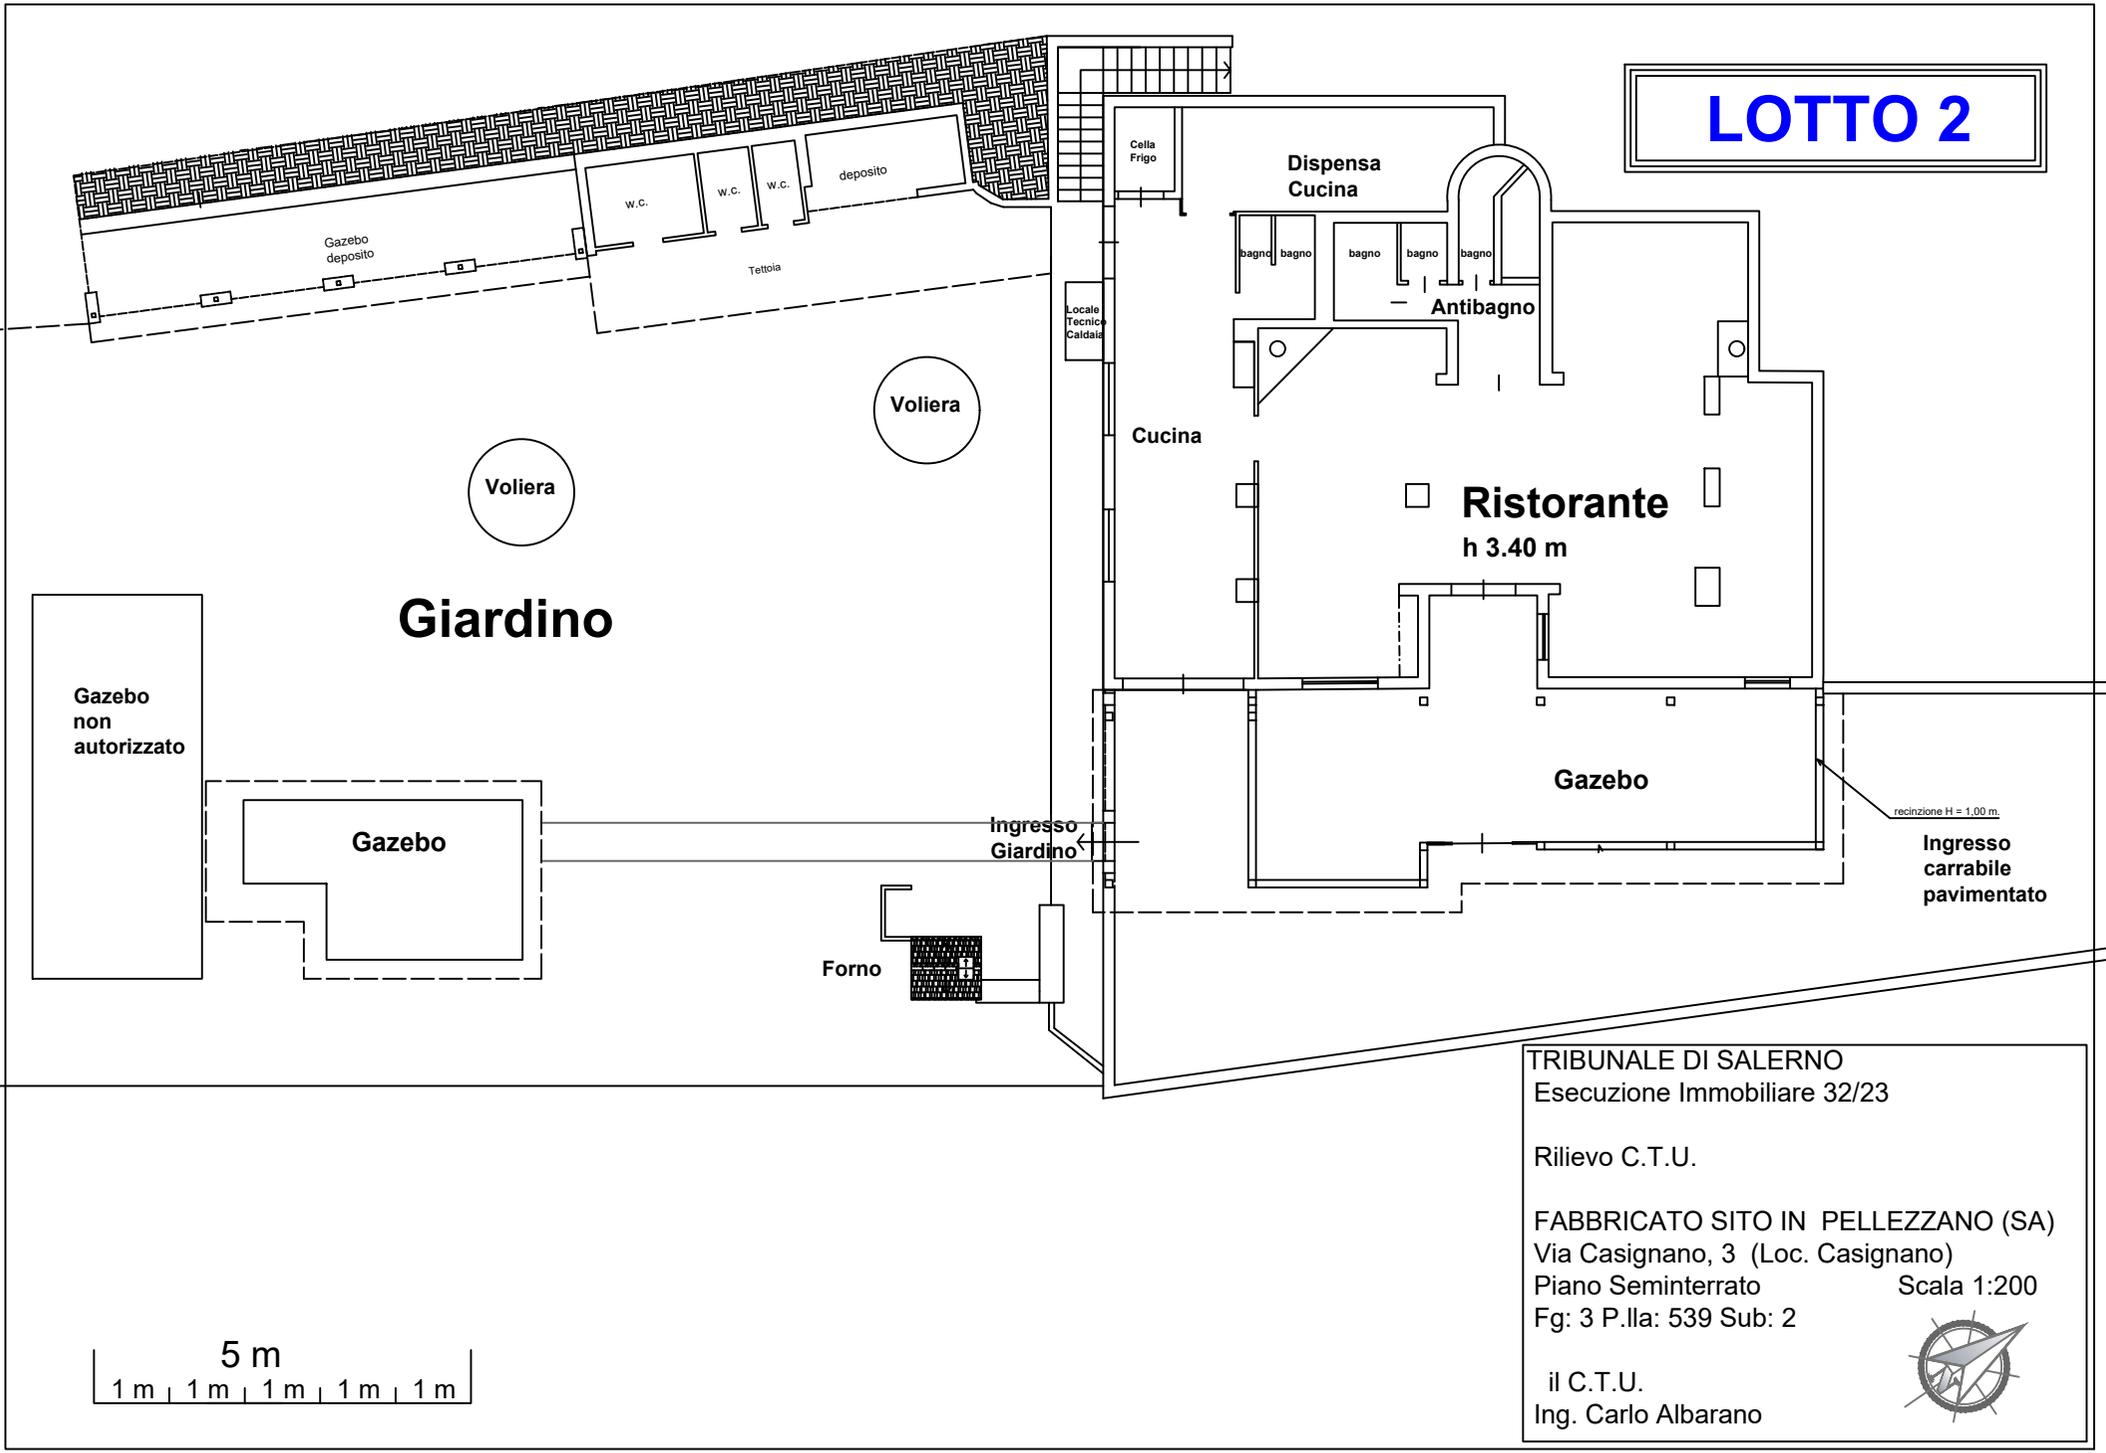

Gazebo non autorizzato

Gazebo

Giardino

Voliera

Voliera

Gazebo deposito

W.C.

W.C.

W.C.

deposito

Tettoia

Cella Frigo

Dispensa Cucina

bagno

bagno

bagno

bagno

bagno

Antibagno

Locale Tecnico Caldaia

Cucina

Ristorante

h 3.40 m


Gazebo

recinzione H = 1.00 m.

Ingresso carrabile pavimentato

Ingresso Giardino

Forno

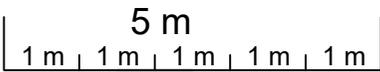

TRIBUNALE DI SALERNO
Esecuzione Immobiliare 32/23

Rilievo C.T.U.

FABBRICATO SITO IN PELLEZZANO (SA)
Via Casignano, 3 (Loc. Casignano)
Piano Seminterrato
Fg: 3 P.IIa: 539 Sub: 2

Scala 1:200

il C.T.U.
Ing. Carlo Albarano

