


ELABORATO PLANIMETRICO	Iscritto all'albo: Geometri	Prov. Modena
Comune di Modena	Sezione: Foglio: 59	Particella: 34
Dimostrazione grafica dei subalterni	Tipo Mappale n.	del
		Scala 1 : 500

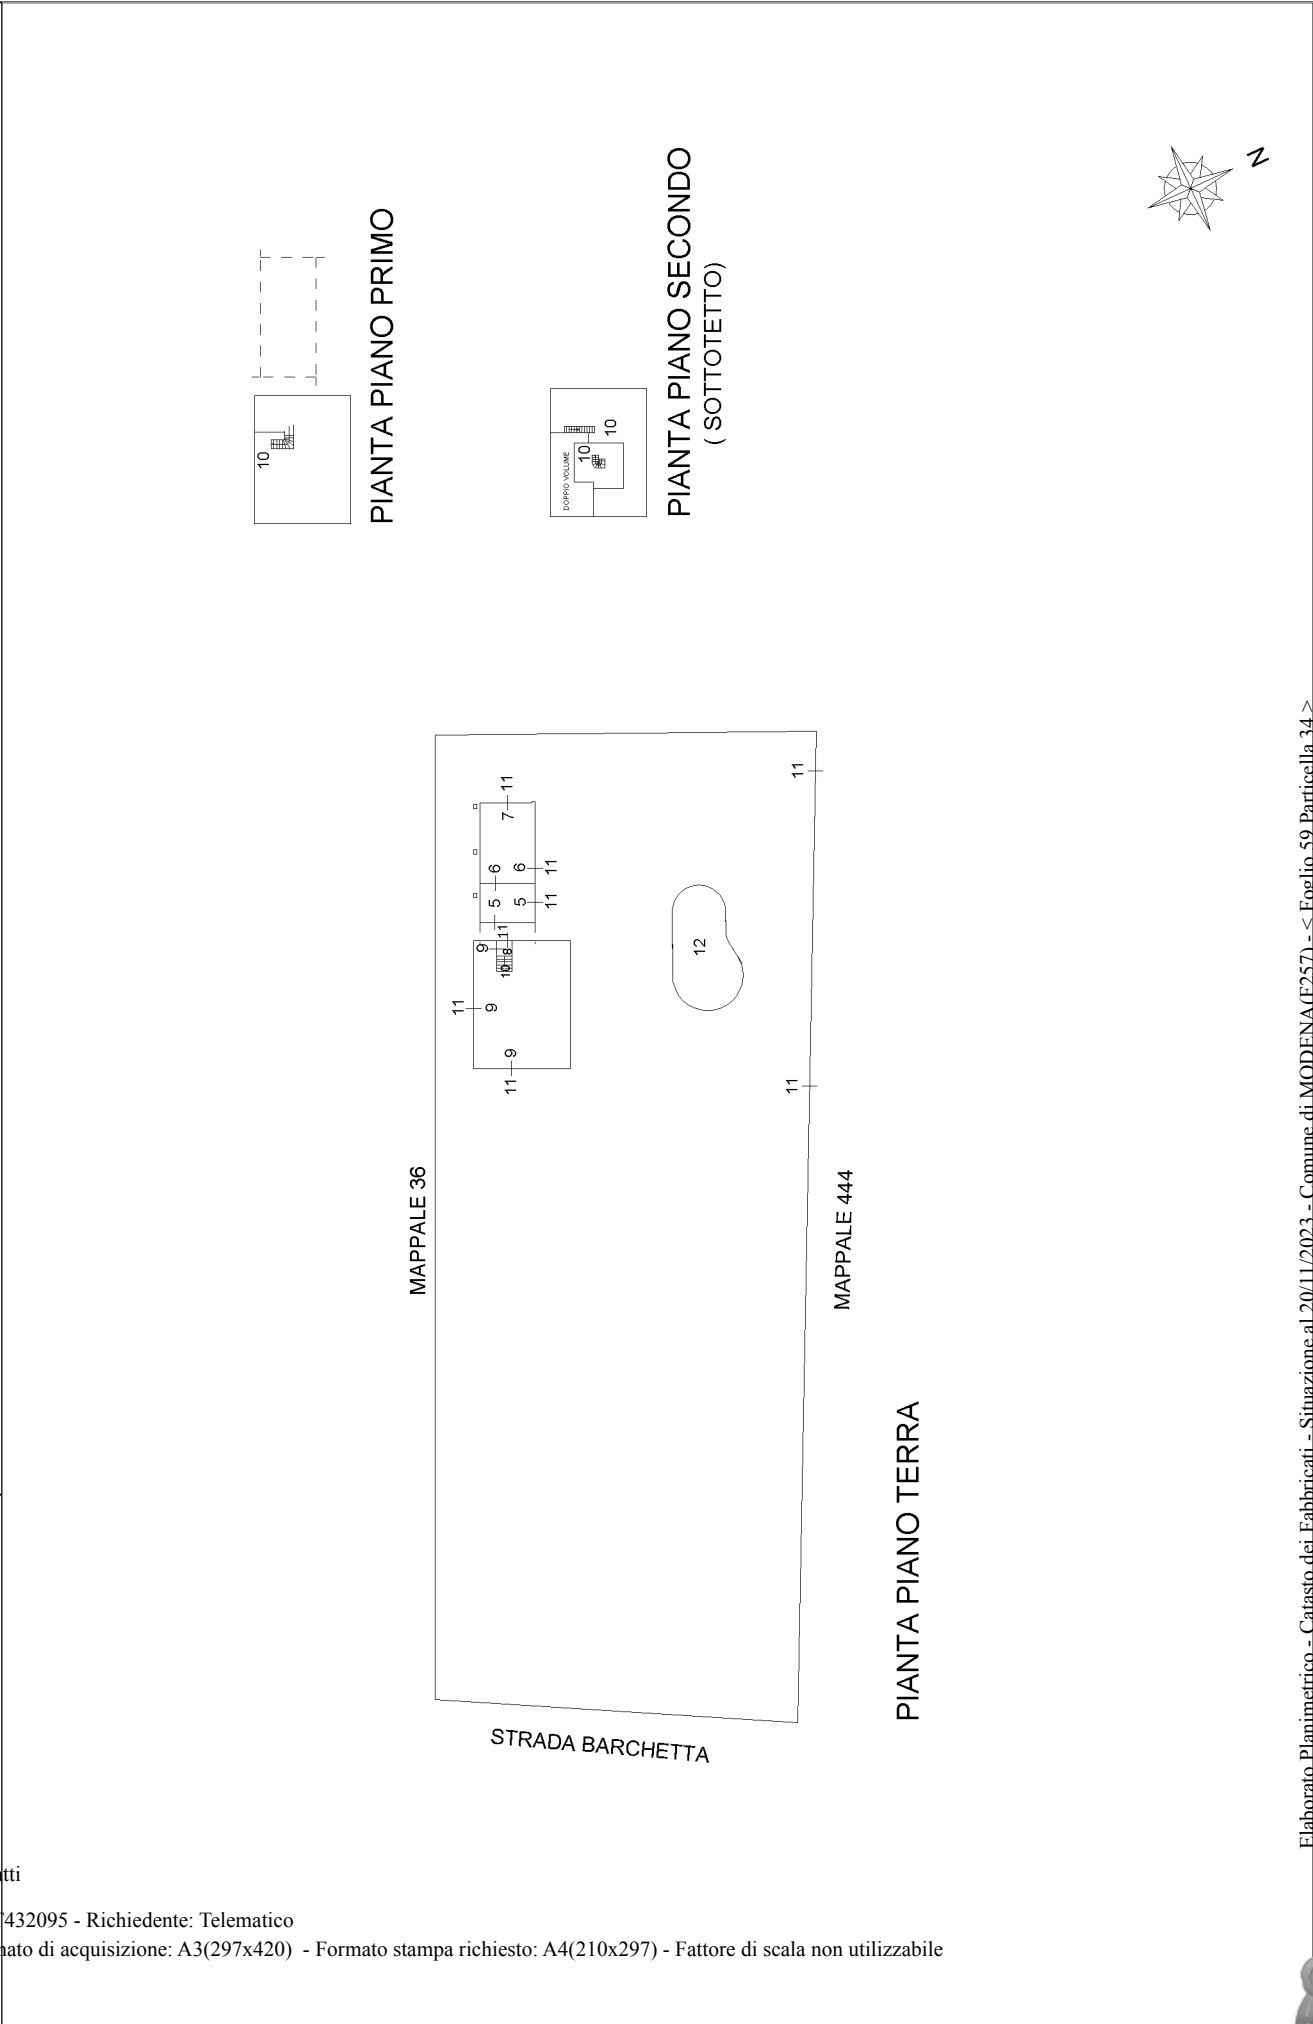

**Agenzia delle Entrate
CATASTO FABBRICATI
Ufficio Provinciale di
Modena**

Dichiarazione protocollo n. MO0051805 del 13/10/2020

Comune di Modena

Strada Barchetta

civ. 345

Identificativi Catastali:

Sezione:

Foglio: 59

Particella: 34

Subalterno: 9

Compilata da:

Iscritto all'albo:
Geometri


Prov. Modena

N.


Planimetria

Scheda n. 1

Scala 1:200

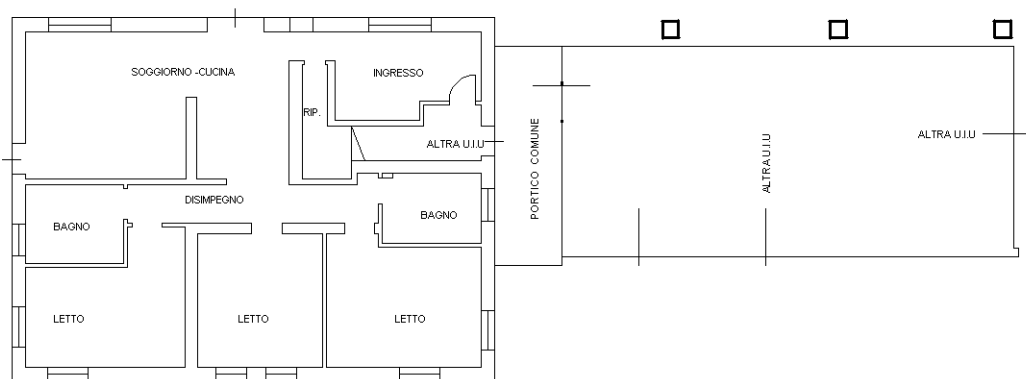

PIANO TERRA
H. 2.70 M

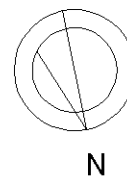

Ultima planimetria in atti

Data: 20/11/2023 - n. T434646 - Richiedente: CSTNLM67H47B374U

Totale schede: 1 - Formato di acquisizione: A4(210x297) - Formato stampa richiesto: A4(210x297)



**Agenzia delle Entrate
CATASTO FABBRICATI
Ufficio Provinciale di
Modena**

Dichiarazione protocollo n. MO0051805 del 13/10/2020

Comune di Modena
Strada Barchetta

civ. 345

Identificativi Catastali:

Sezione:
Foglio: 59
Particella: 34
Subalterno: 10

Compilata da:

Iscritto all'albo:
Geometri


Prov. Modena

N.


Planimetria

Scheda n. 1


Scala 1:200

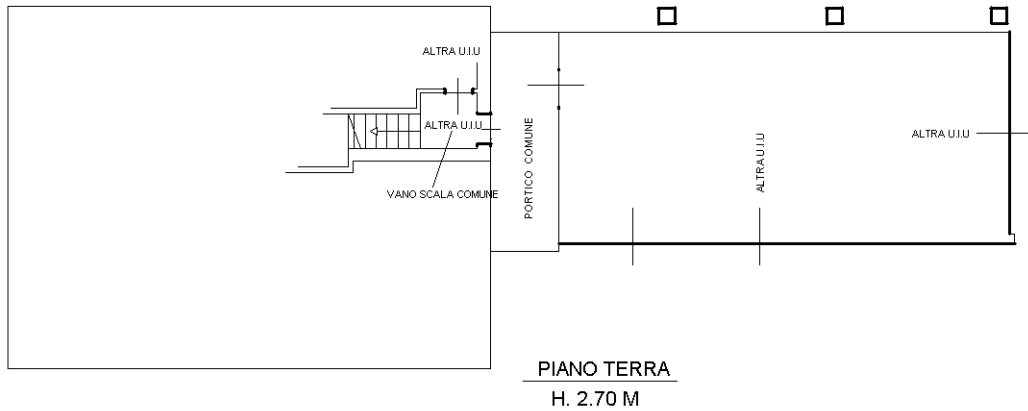

PIANO TERRA
H. 2.70 M

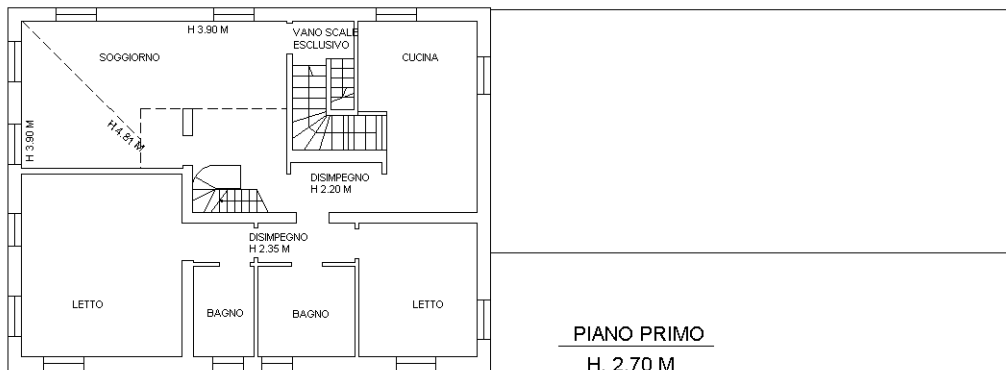

PIANO PRIMO
H. 2.70 M

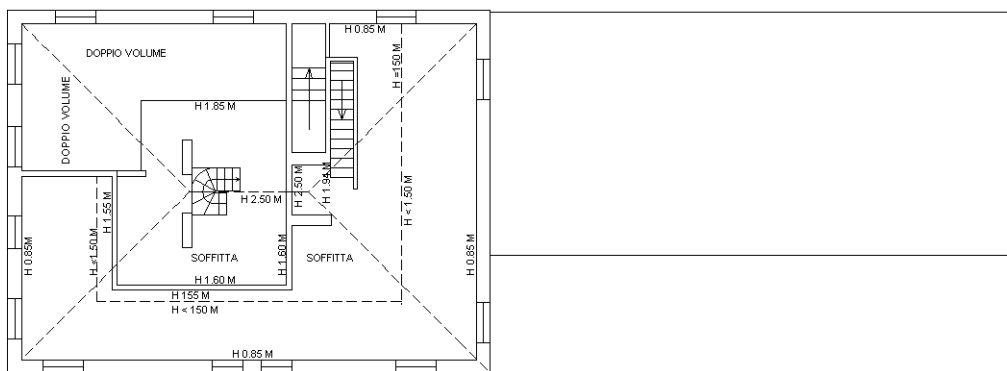

PIANO SECONDO
SOTTOTETTO

Ultima planimetria in atti



Dichiarazione protocollo n. 000113620 del 22/05/2003

**Agenzia del Territorio
CATASTO FABBRICATI
Ufficio Provinciale di
Modena**

Planimetria di u.i.u. in Comune di Modena

Via Barchetta

civ. 345

Identificativi Catastali:

Sezione:

Foglio: 59

Particella: 34

Subalterno: 7

Compilata da:


Iscritto all'albo:
Architetti

Prov. Modena

N.

Scheda n. 1

Scala 1:200

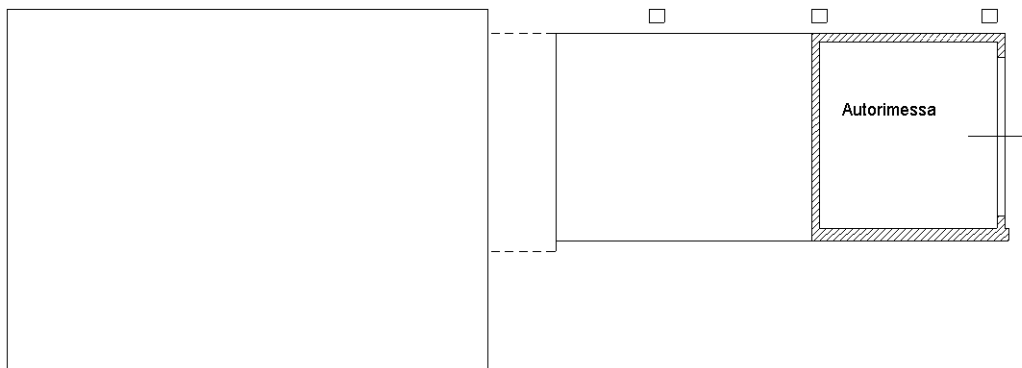

PIANO TERRA

H min = mt. 2,50

H max = mt. 3,60

Ultima planimetria in atti

Data: 20/11/2023 - n. T434649 - Richiedente:

Totale schede: 1 - Formato di acquisizione: A4(210x297) - Formato stampa richiesto: A4(210x297)

