



**Agenzia del Territorio
CATASTO FABBRICATI
Ufficio Provinciale di
Varese**

Dichiarazione protocollo n. 000225849 del 15/07/2002	
Planimetria di u.i.u. in Comune di Duno	
Via Giuseppe Garibaldi civ. 26	
Identificativi Catastali:	Compilata da: Calabrese Michele
Sezione: 6	Iscritto all'albo: Geometri
Foglio: 6	Prov. Varese N. 2979
Particella: 103	
Subalterno: 1	


Boheda n. 1 Scala 1:200

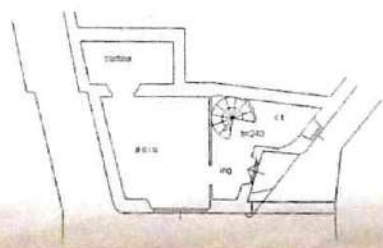

PIANO TERRENO

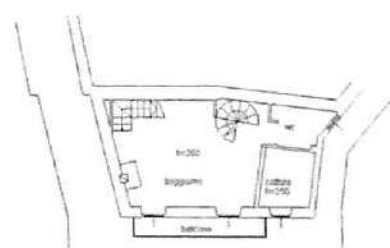

PIANO PRIMO

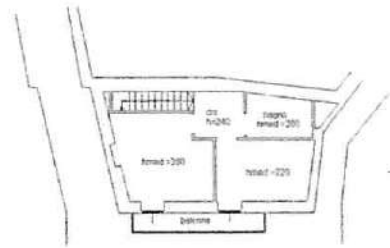


PIANO SECONDO

C:\PROG\ARCCG\... - Foglio 6 - Particella 103 - Subalterno 1 -

**Agenzia del Territorio
CATASTO FABBRICATI
Ufficio Provinciale di
Varese**

Dichiarazione protocollo n. 000225849 del 15/07/2002	
Planimetria di u.i.u. in Comune di Duno	
Via Giuseppe Garibaldi civ. 26	
Identificativi Catastali:	Compilata da: Calabrese Michele
Sezione:	Iscritto all'albo: Geometri
Foglio: 6	Prov. Varese
Particella: 103	N. 2979
Subalterno: 2	

Scheda n. 1 Scala 1:200

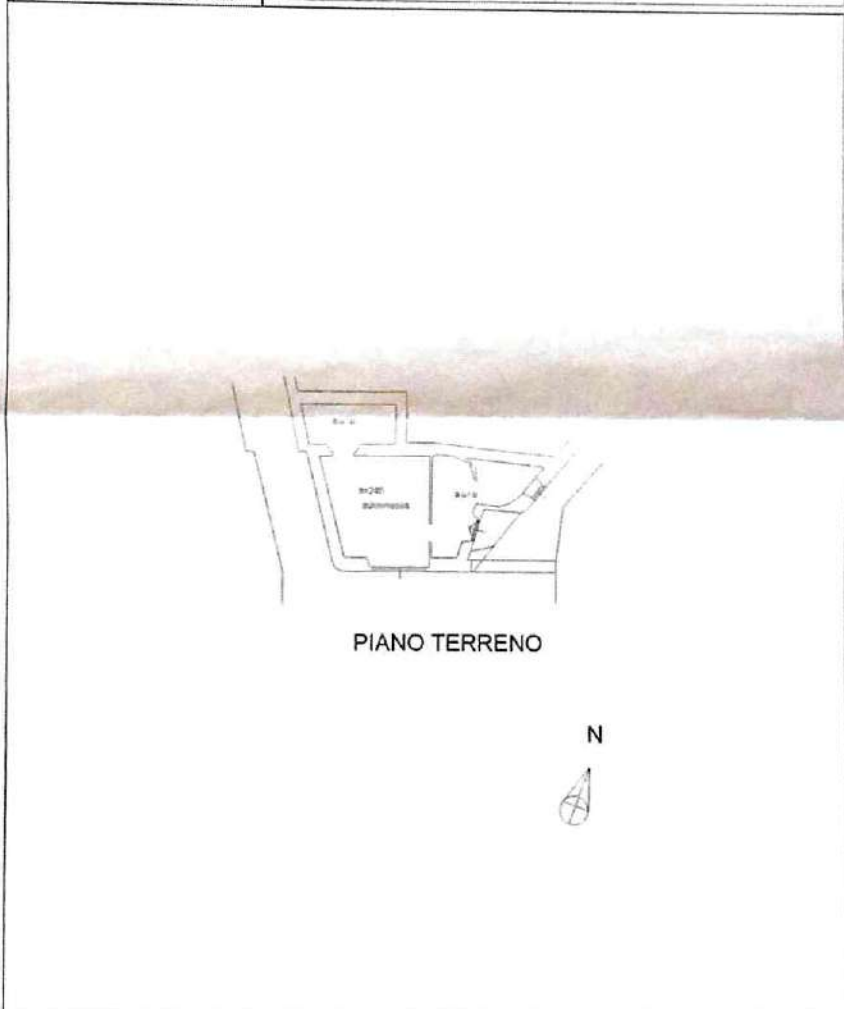

upou 01

Cat. del Catasto Fabbricati - Simulazione al 24/11/2021 - Comune di DUNO (D315) - c. Foglio 5 - Particella 103 - Subalterno 2