


ELABORATO PLANIMETRICO	
Compilato da: Foroni Alessandro	
Iscritto all'albo: Geometri	
Prov. Mantova	N. 2641

Agenzia delle Entrate
CATASTO FABBRICATI
Ufficio Provinciale di
Mantova

Comune di Viadana	Protocollo n. MN0017794 del 24/04/2018
Sezione: Foglio: 22 Particella: 158	Tipo Mappale n. 17489 del 20/04/2018

Dimostrazione grafica dei subalterni Scala 1 : 200

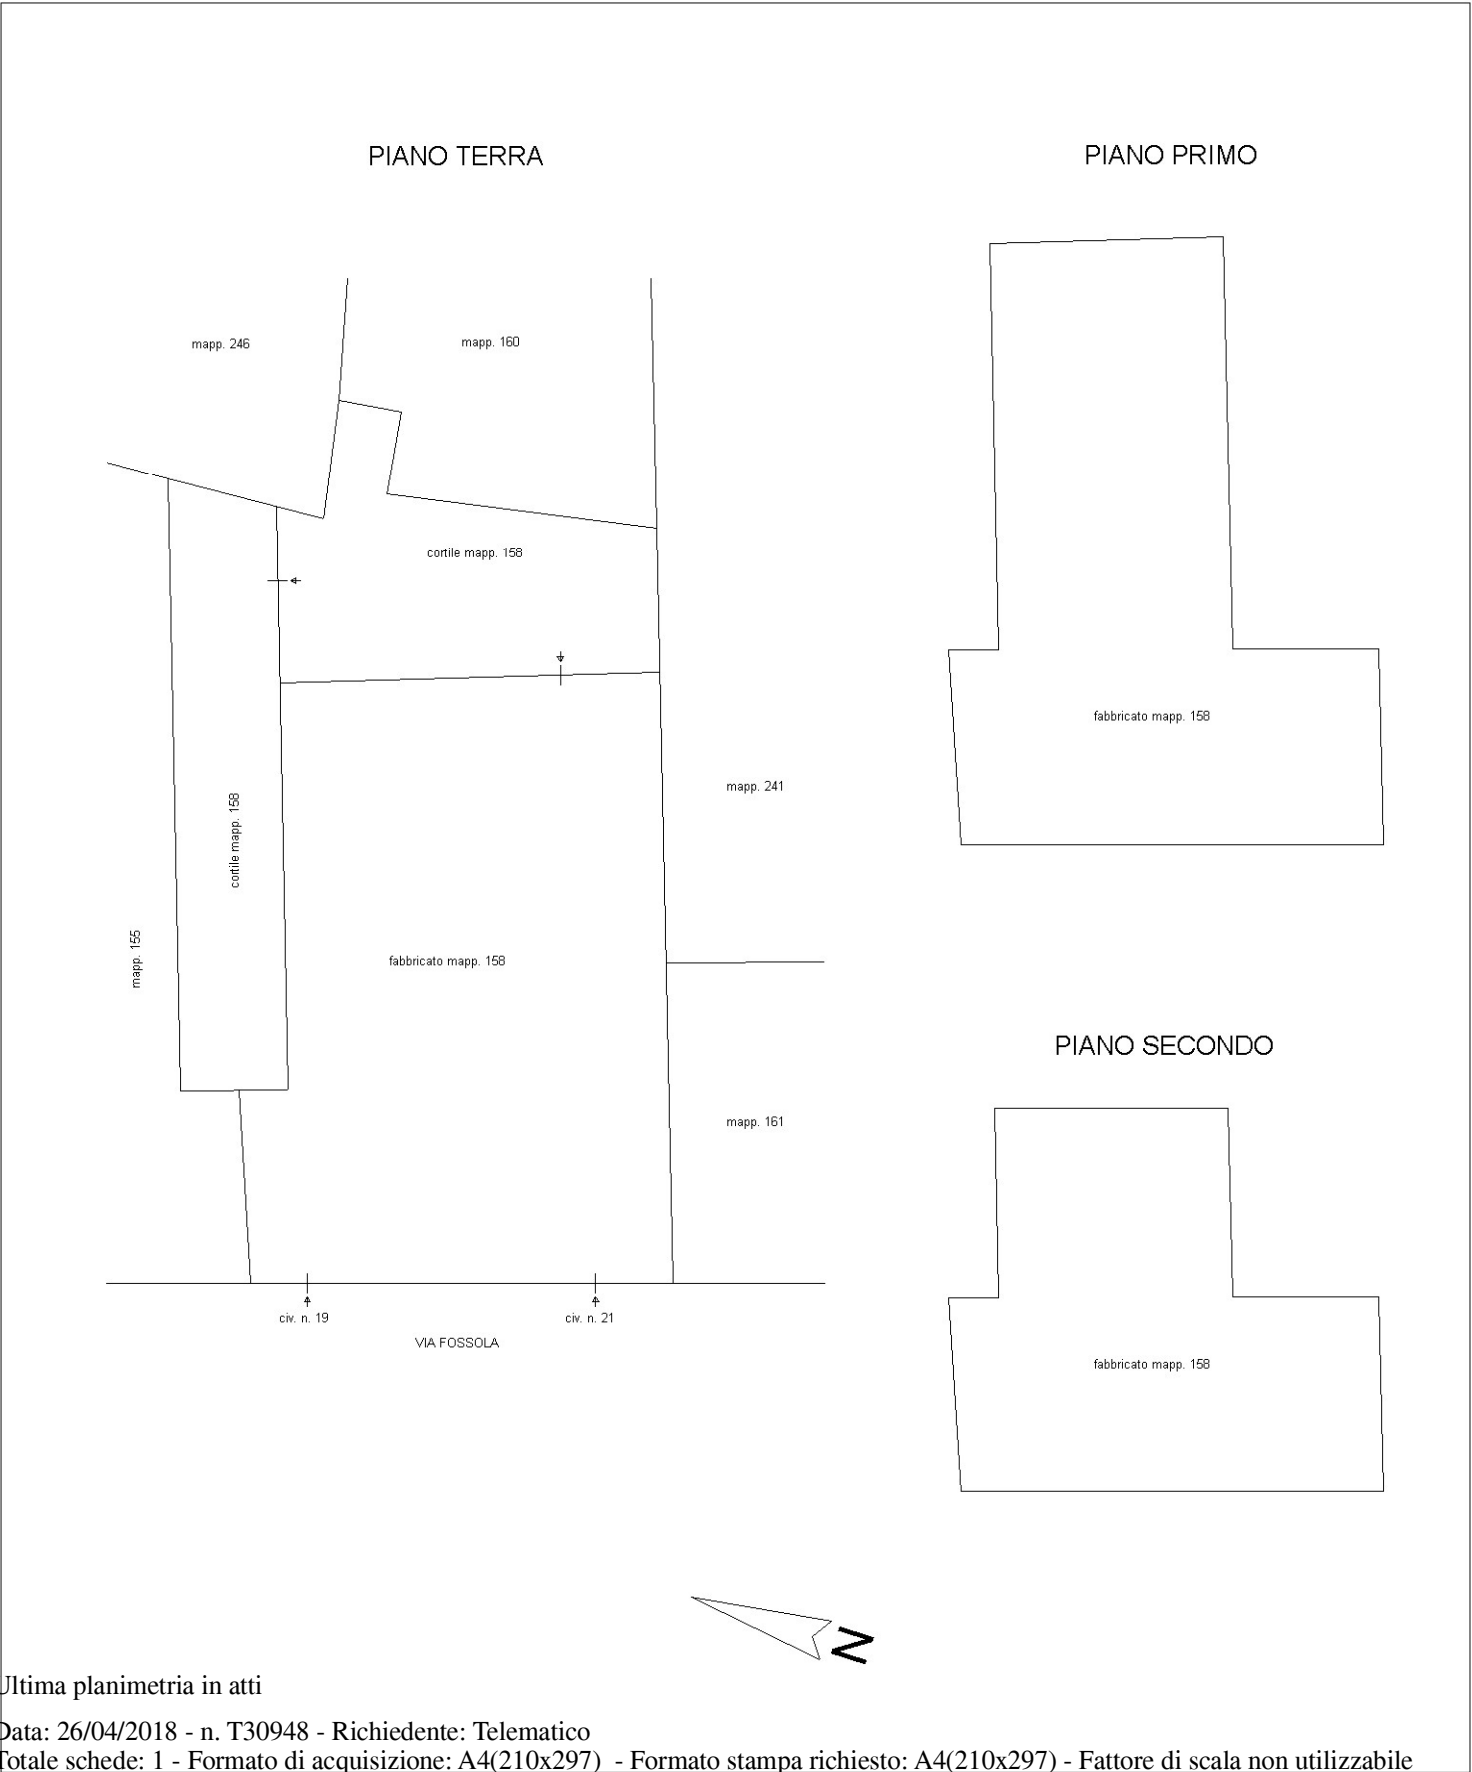

Catasto dei Fabbricati - Situazione al 26/04/2018 - Comune di VIADANA (L826) - < Foglio: 22 - Particella: 158 - Elaborato planimetrico >

Ultima planimetria in atti