

**Agenzia del Territorio  
CATASTO FABBRICATI  
Ufficio Provinciale di  
Gorizia**


Dichiarazione protocollo n. GO0108689 del 09/09/2011	
Planimetria di u.i.u. in Comune di Gorizia	
Via Del Monte Santo civ. 105	
Identificativi Catastali:	Compilata da: Casagrande Roberto
Sezione: G	Iscritto all'albo: Geometri
Foglio: 22	Prov. Gorizia
Particella: .528/1	N. 287
Subalterno: 1	

Scheda n. 1      Scala 1:200

Piano seminterrato



Piano rialzato

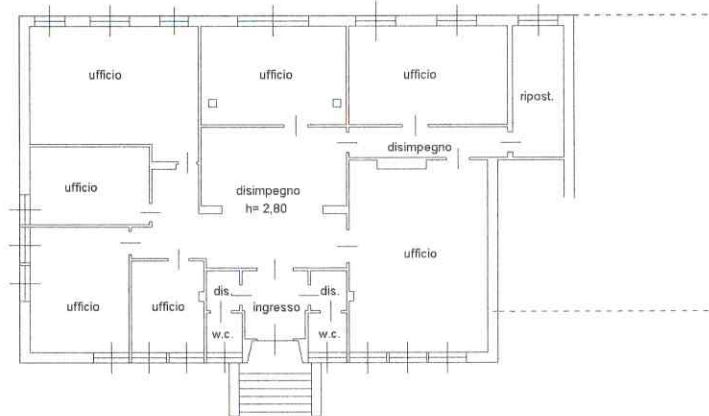

123456 (1)

Catasto dei Fabbricati - Situazione al 03/01/2023 - Comune di GORIZIA (E/98) - Sez. urbana G - Foglio 22 - Particella .528/1 - Subalterno 1 - VIA DEL MONTE SANTO n. 105 Piano S1-F