

**Agenzia del Territorio**  
**CATASTO FABBRICATI**  
Ufficio provinciale di  
Vicenza


Dichiarazione protocollo n. V10026648 del 10/02/2006  
Planimetria di u.i.u. in Comune di Marostica - Vallonara  
Via Capitelli  
civ. SNC

Compilata da:  
Venezian Martina  
Iscritto all'albo:  
Ingegneri  
Prov. Vicenza N. 1347


Identificativi Catastali:  
Sezione: 3  
Foglio: 3  
Particella: 1073  
Subalterno:

Scheda  
Scala 1: 200

PIANO TERRA h=2.35

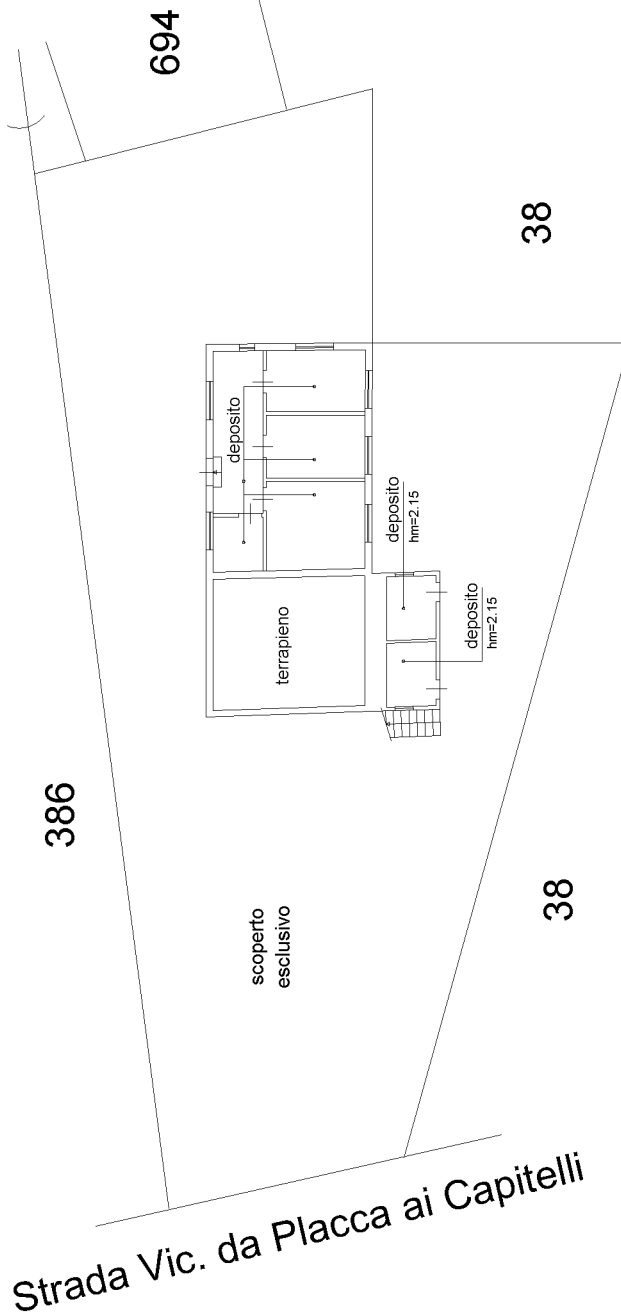

PIANO PRIMO

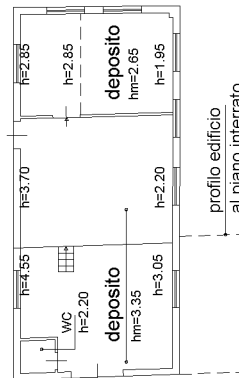

Ultima planimetria in atti