

**Agenzia delle Entrate
CATASTO FABBRICATI
Ufficio Provinciale di
Napoli**

Dichiarazione protocollo n. NA0252485 del 30/06/2017

Planimetria di u.i.u. in Comune di Torre Annunziata

Via Giuseppe Mazzini

civ. 83

Identificativi Catastali:

Sezione:

Foglio: 7

Particella: 489

Subalterno: 14

Compilata da:

Sirico Anna Primavera

Iscritto all'albo:

Architetti

Prov. Napoli


N. 4822

Scheda n. 1


Scala 1:200

PIANO QUARTO

fg 7 p.lla 489

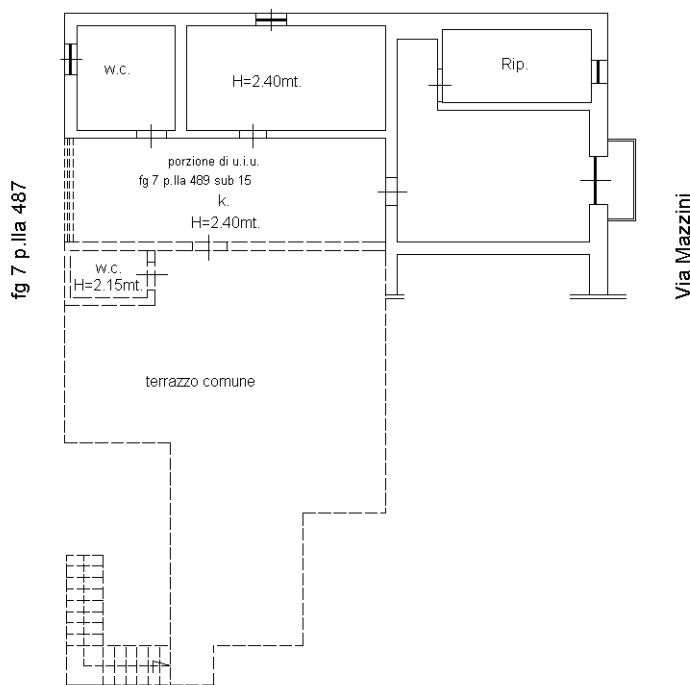

Catasto dei Fabbricati - Situazione al 26/07/2017 - Comune di TORRE ANNUNZIATA (L245) - < Foglio: 7 - Particella: 489 - Subalterno: 14 >
VIA GIUSEPPE MAZZINI n. 83 piano: 4;

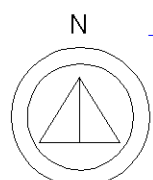

Ultima planimetria in atti