


LOTTO 2

Agenzia del Territorio  
**CATASTO FABBRICATI**  
Ufficio Provinciale di  
Bergamo

Dichiarazione protocollo n. _____ del _____	
Planimetria di u.i.u. in Comune di Seriate	
Via Michelangelo Buonarroti _____ civ. SN	
Identificativi Catastali:	Compilata da:
Sezione:	Isritto all'albo:
Foglio: 1	Geometri
Particella: 13643	Prov. Bergamo
Subalterno: 754	N

Scheda n. 1      Scala 1:200

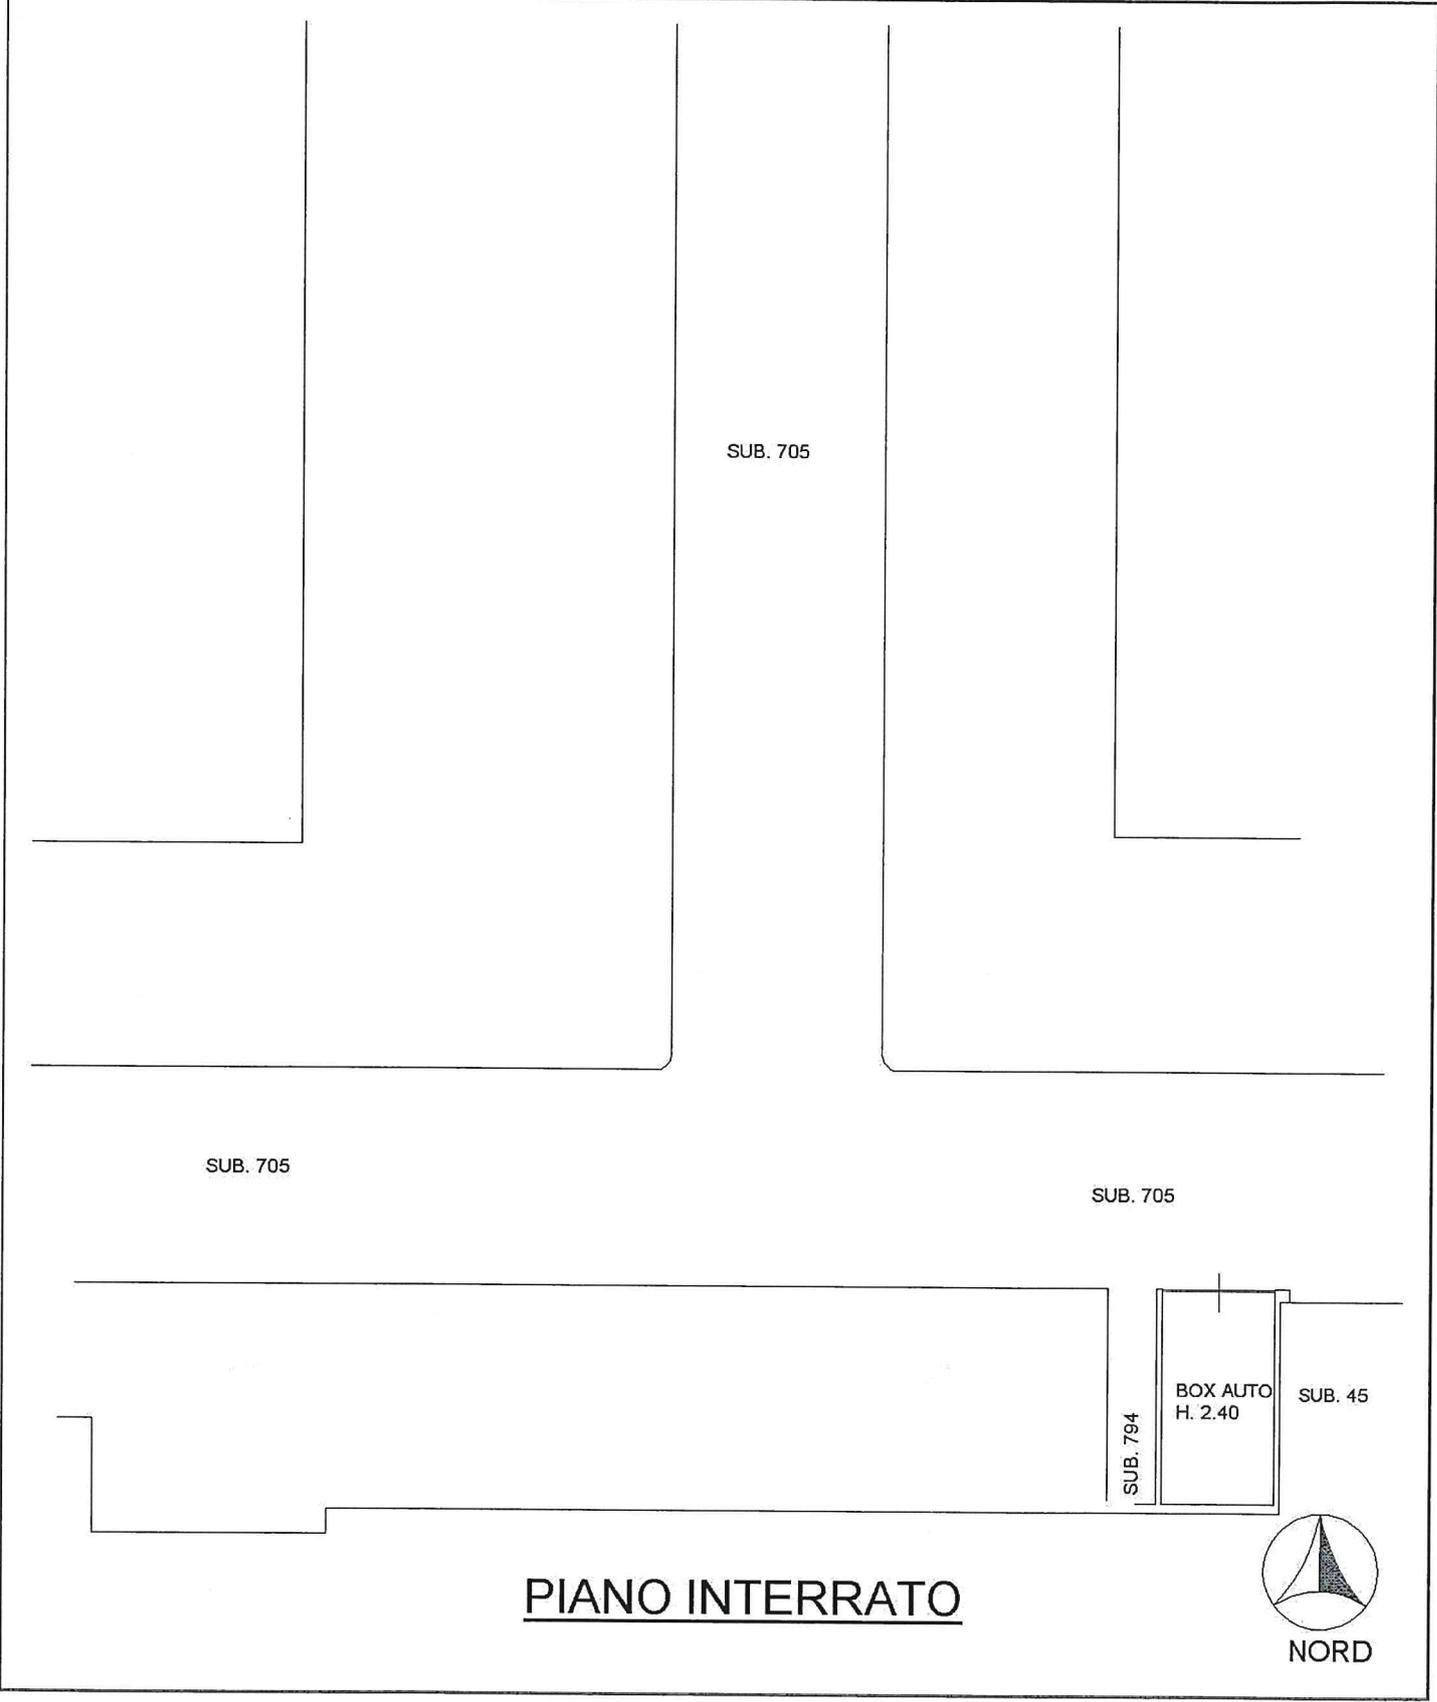

PIANO INTERRATO

