


10108

Agenzia del Territorio
CATASTO FABBRICATI
Ufficio Provinciale di
Bergamo

Dichiarazione protocollo n. _____ del _____	
Planimetria di u.i.u. in Comune di Seriate	
Via Michelangelo Buonarroti _____ civ. SN	
Identificativi Catastali:	Completata da:
Sezione:	Iscritto all'albo:
Foglio: 1	Geometri
Particella: 13643	Prov. Bergamo
Subalterno: 766	N

Scheda n. 1 Scala 1:200

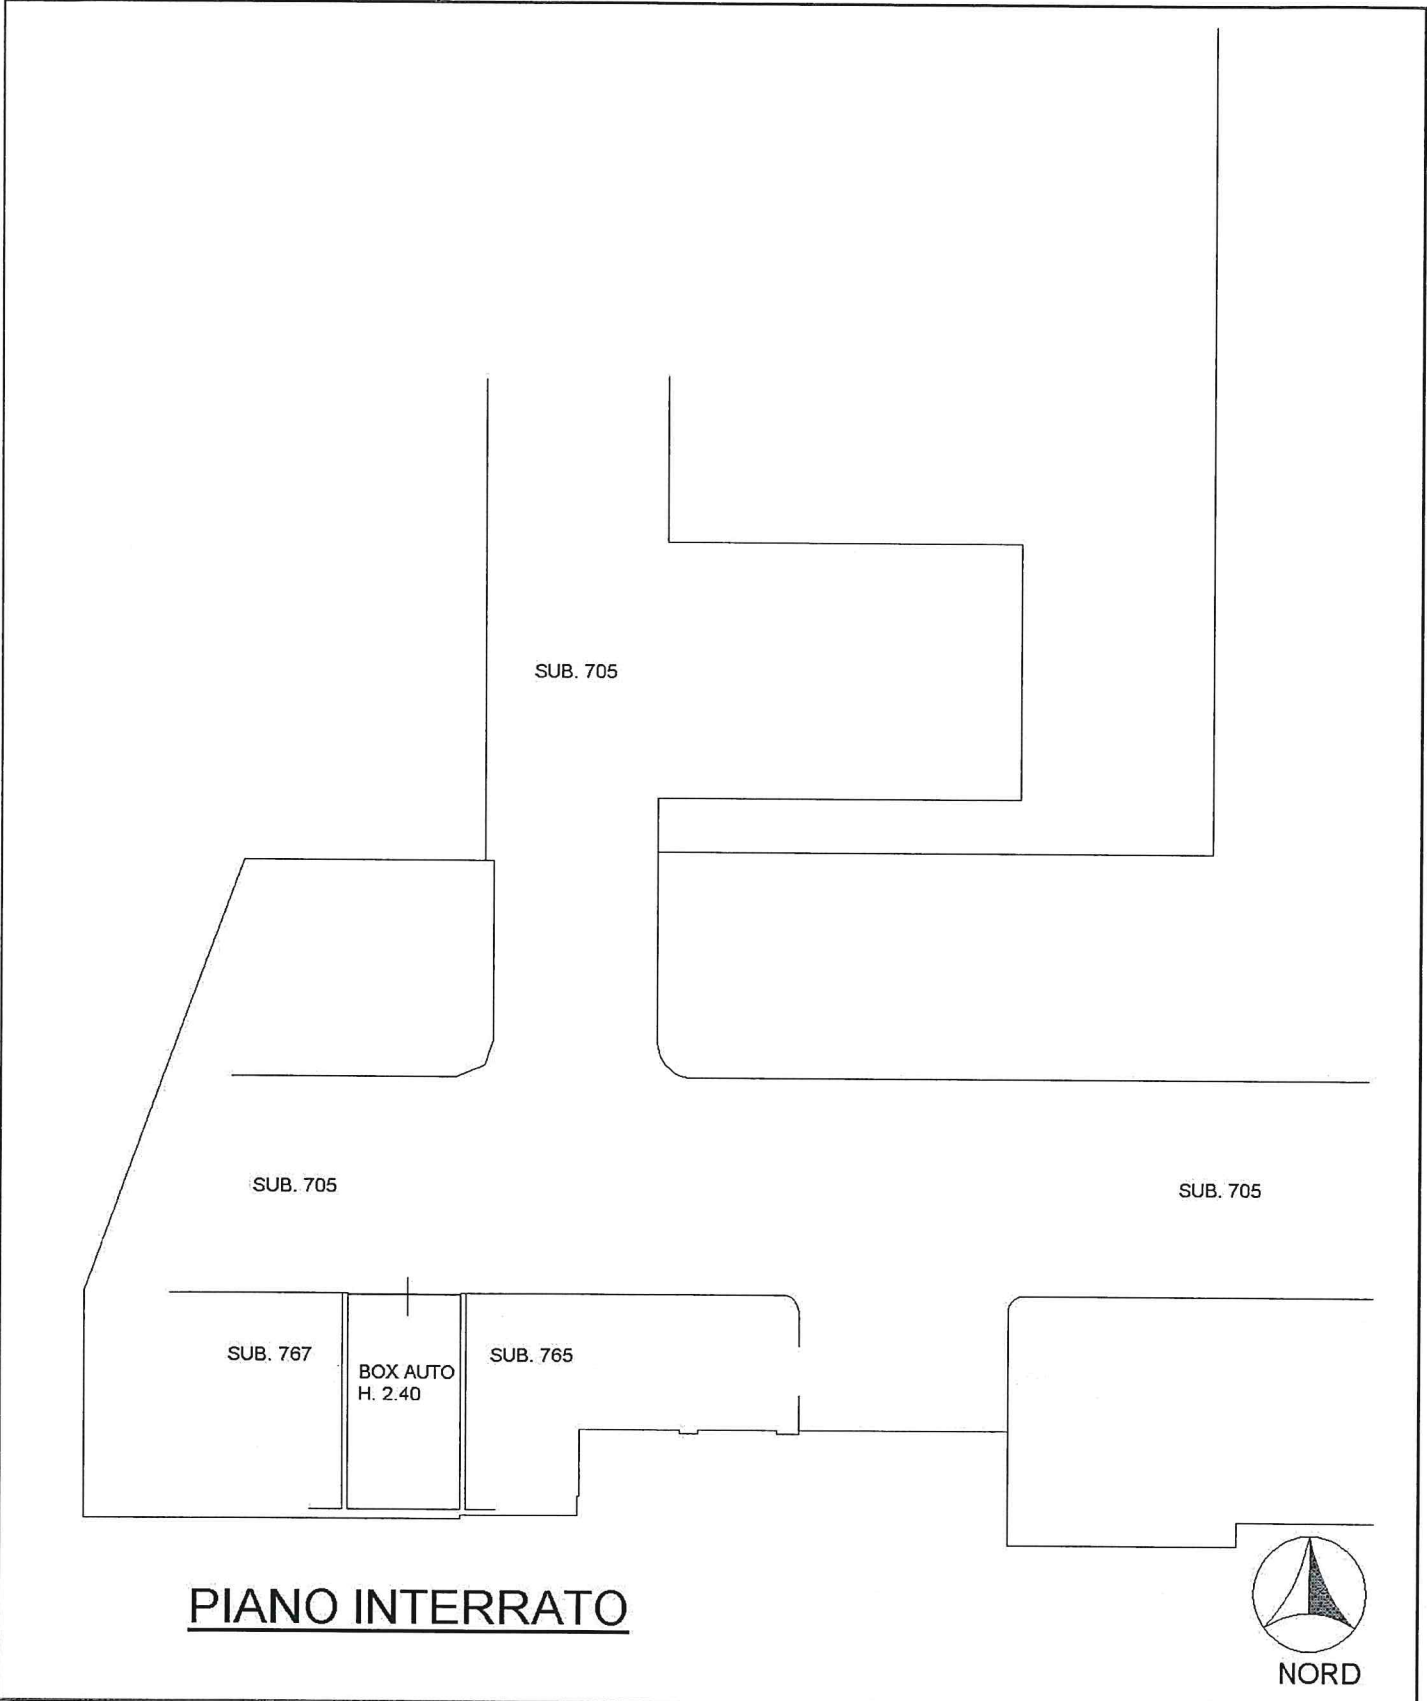

PIANO INTERRATO