

10009


**Agenzia del Territorio
CATASTO FABBRICATI
Ufficio Provinciale di
Bergamo**

Dichiarazione protocollo n. _____ del _____
Planimetria di u.i.u. in Comune di Seriate
Via Michelangelo Buonarroti _____ civ. SN


Identificativi Catastali:
Sezione:
Foglio: 1
Particella: 13643
Subalterno: 767

Compilata da:
Isritto all'albo:
Geometri _____
Prov. Bergamo _____

Scheda n. 1 Scala 1:200

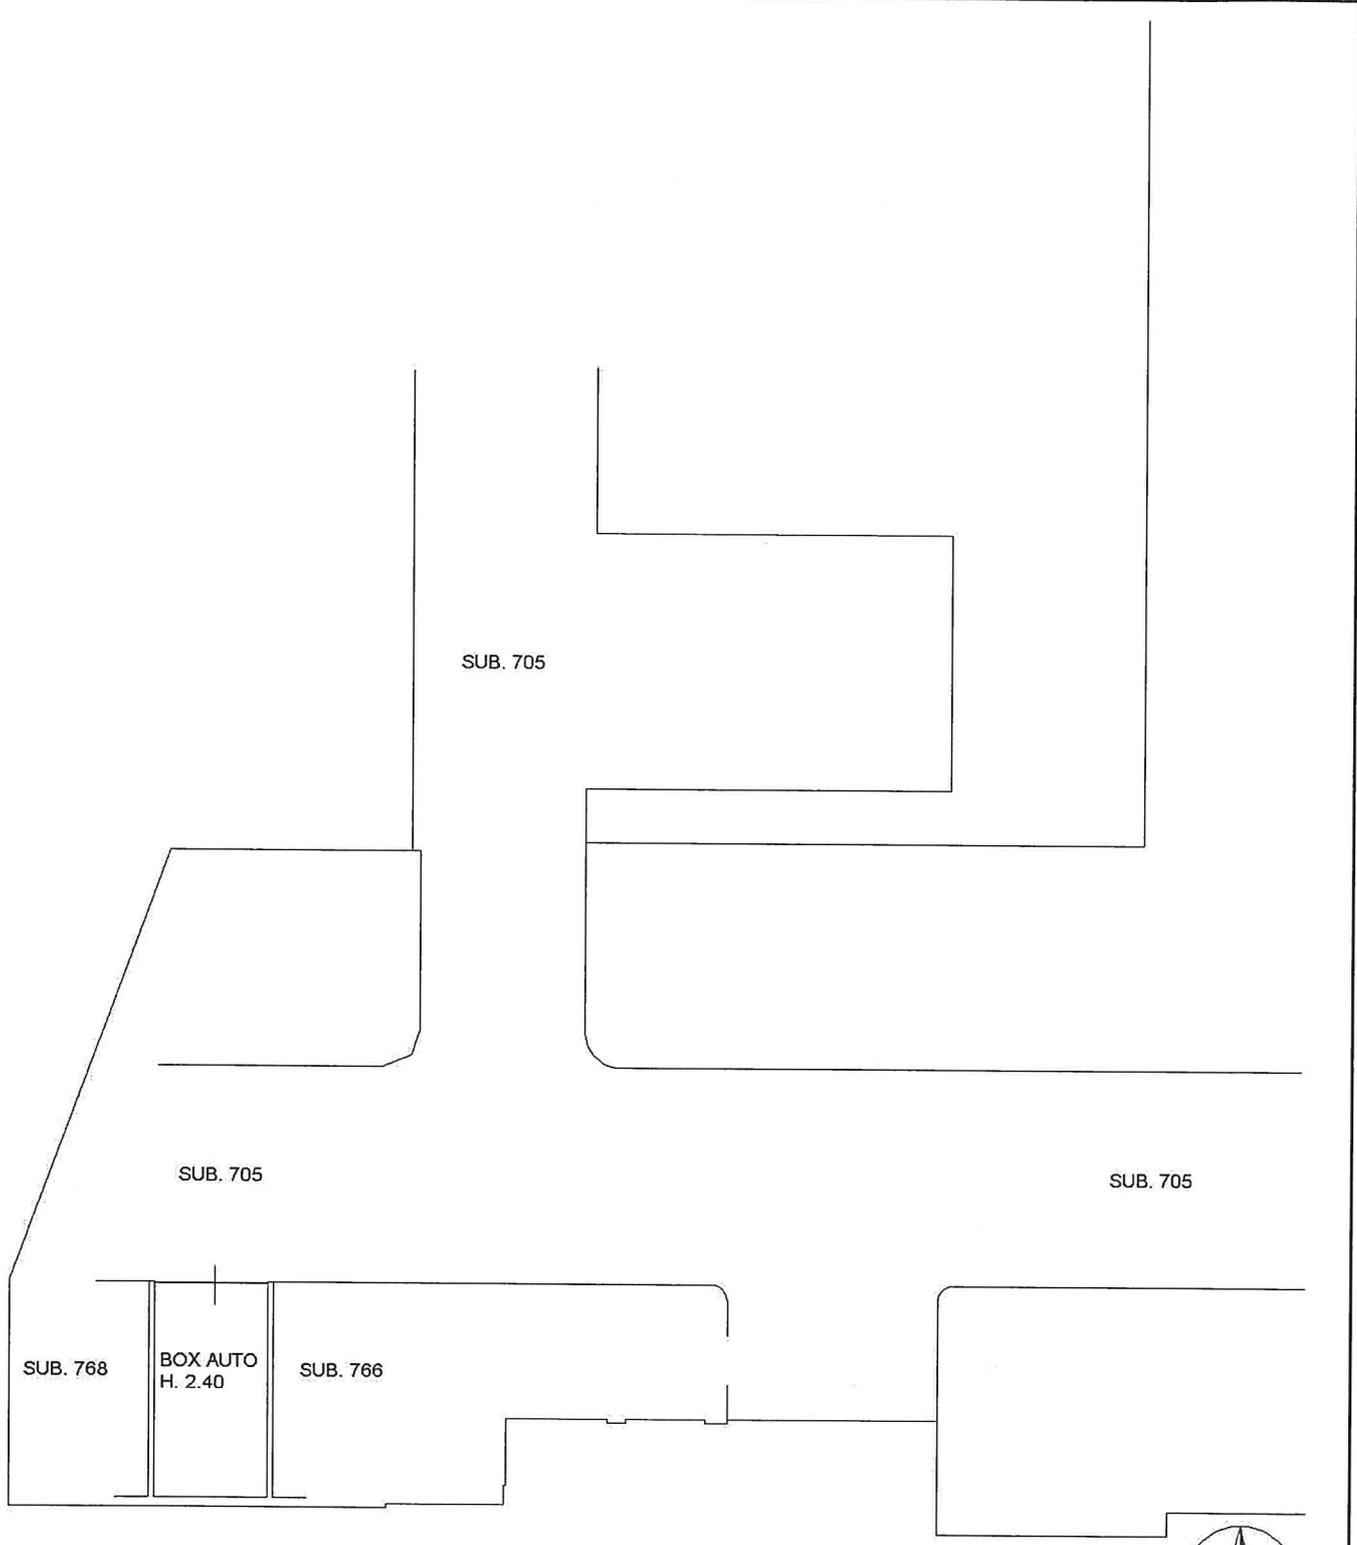

PIANO INTERRATO

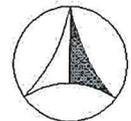

NORD