


ALLEGATO N.3 Elaborati Tecnici



Alessandro Flaminio
architetto

Viale Europa, 171 - 58100 GROSSETO
e mail : alessandro.flaminio@gmail.com

Rilievo di azienda agraria, località San Luigi, Comune Civitella Paganico
FOTO SATELLITARI

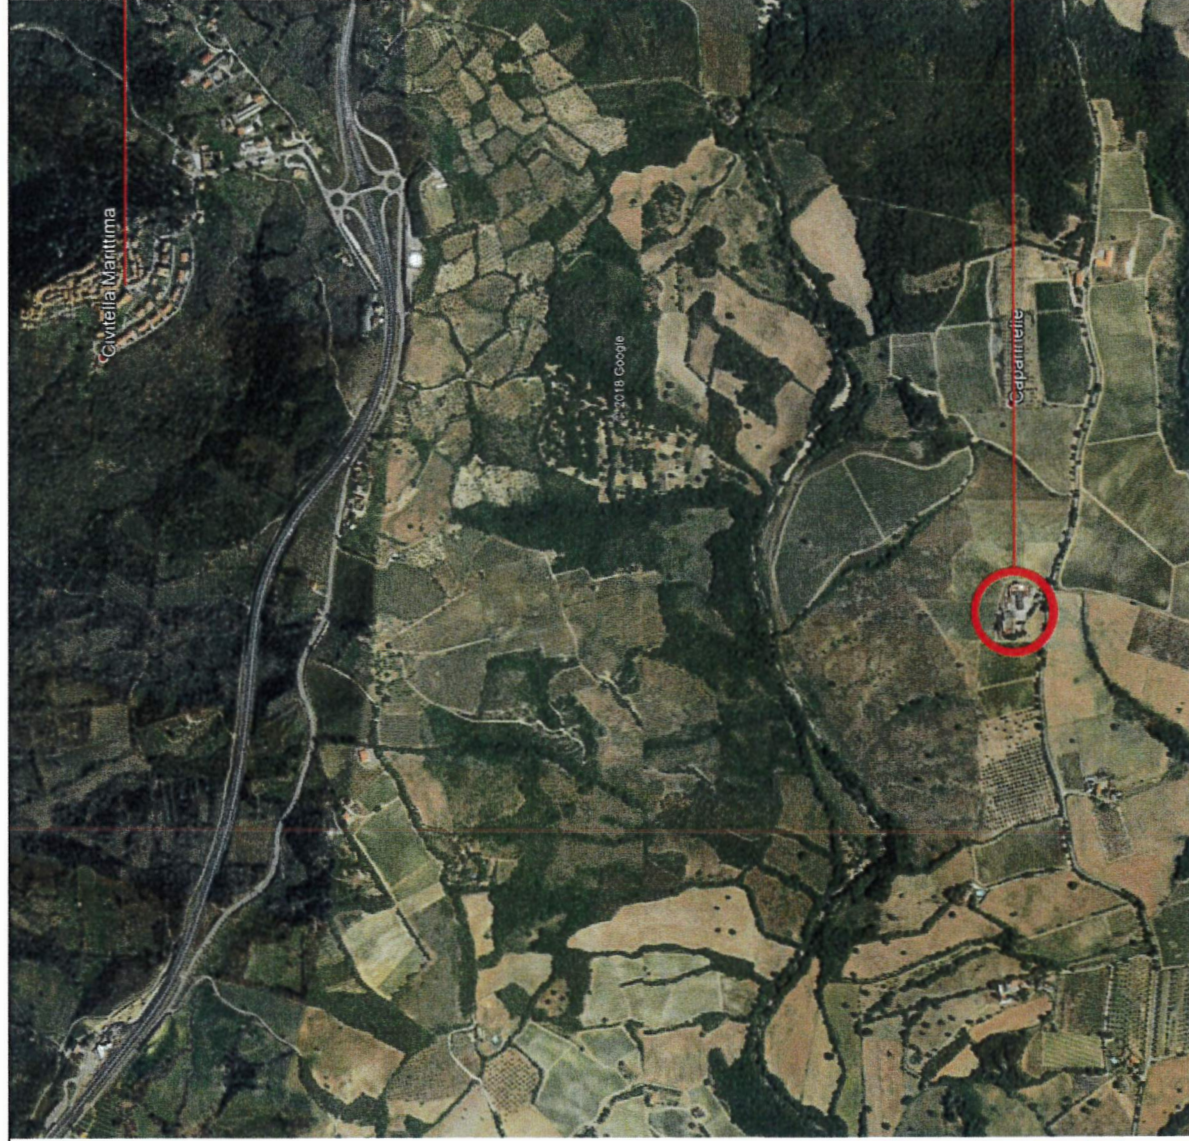

Alessandro Flaminio
architetto

Viale Europa, 171 - 58100 GROSSETO
e mail : alessandro.flaminio@gmail.com


Rilievo di azienda agraria, località San Luigi, Comune Civitella Paganica
FOTO SATELLITARI
POSIZIONAMENTO SU MAPPA DEI TERRENI CON RIFERIMENTO SUBALTERNI



Alessandro Flaminio
architetto

Viale Europa, 171 - 58100 GROSSETO
e mail : alessandro.flaminio@gmail.com


Rilievo di azienda agraria, località San Luigi, Comune Civitella Paganico
FOTO SATELLITARI

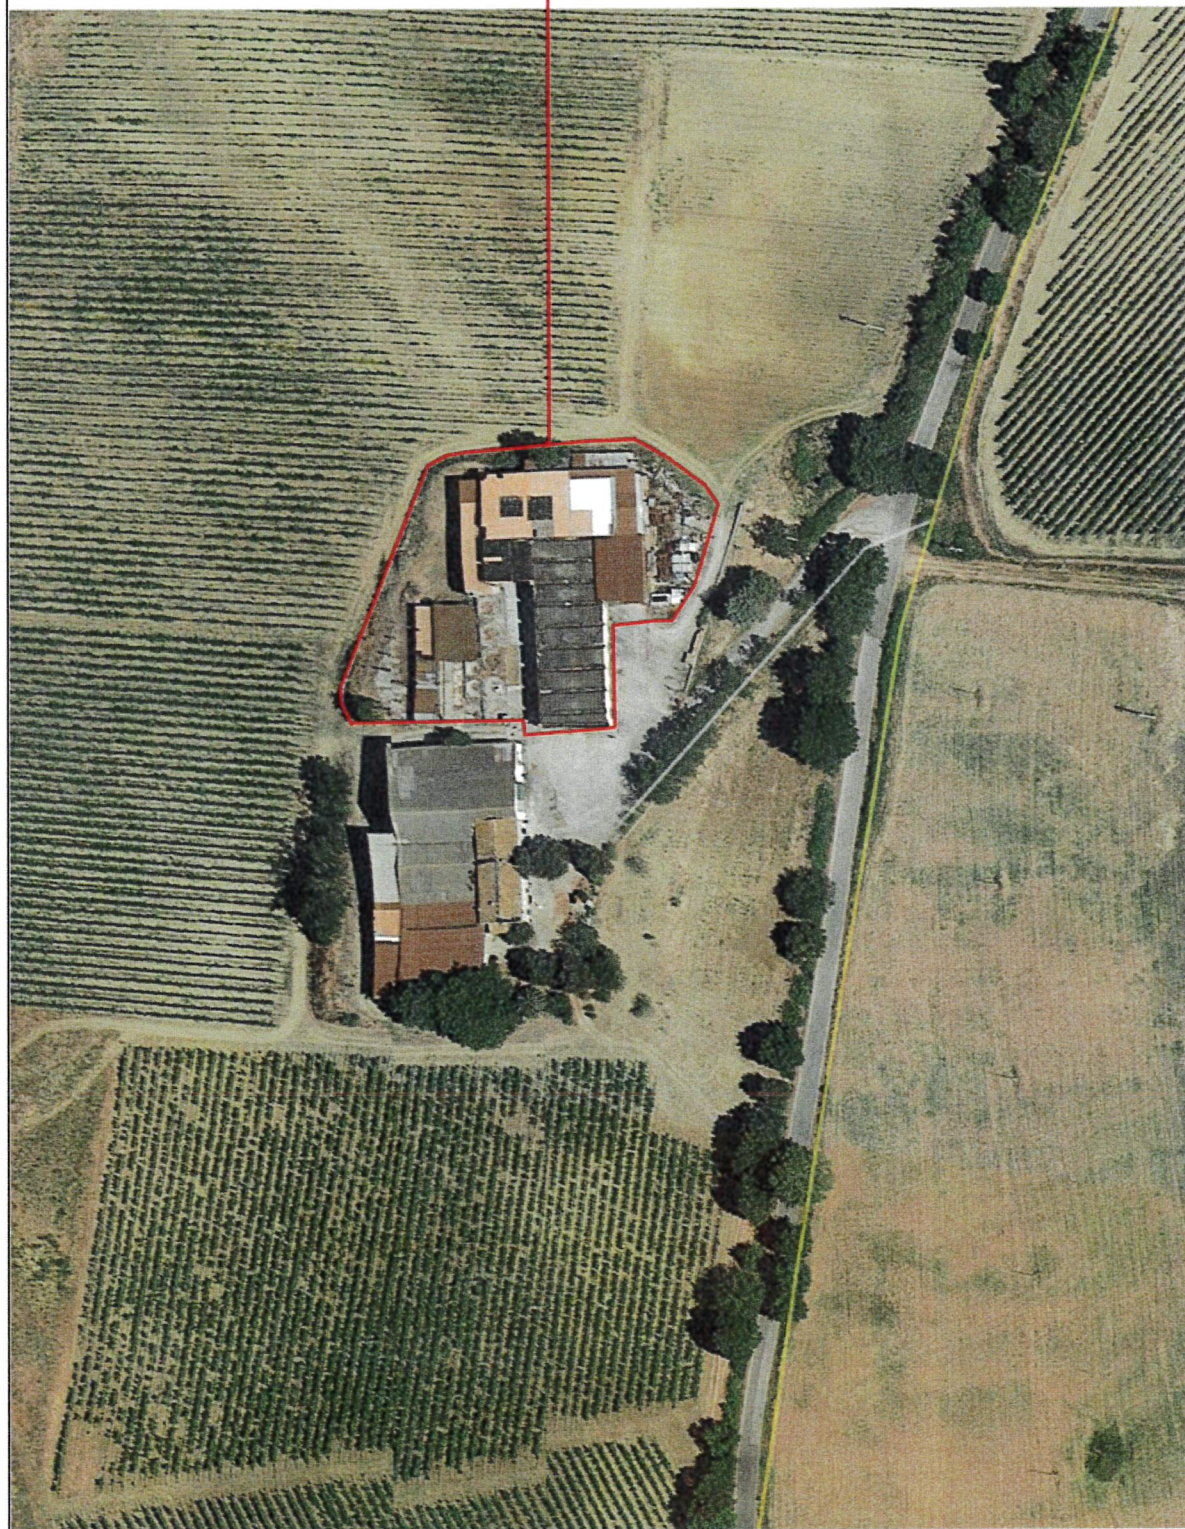

Rilievo di azienda agraria, località San Luigi, Comune Civitella Paganico

PIANO TERRA

SCALA: 1:100

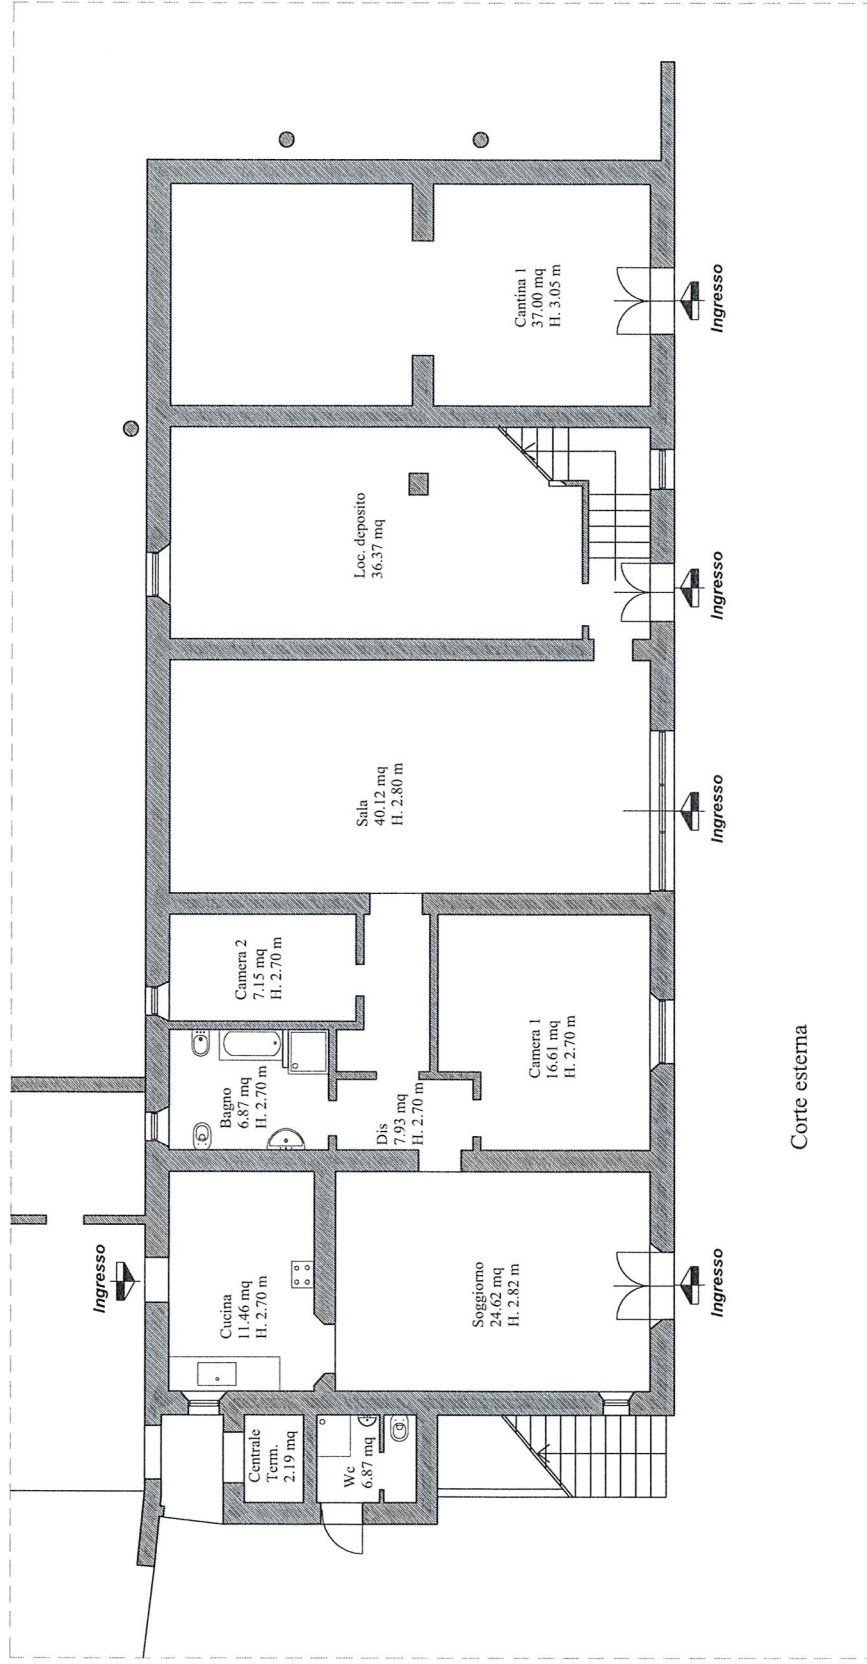


PIANO TERRA



Alessandro Flaminio
architetto

Viale Europa, 171 - 56100 GROSSETO
e mail : alessandro.flaminio@gmail.com

Rilievo di azienda agraria, località San Luigi, Comune Civitella Paganico
PIANO PRIMO
SCALA: 1:100

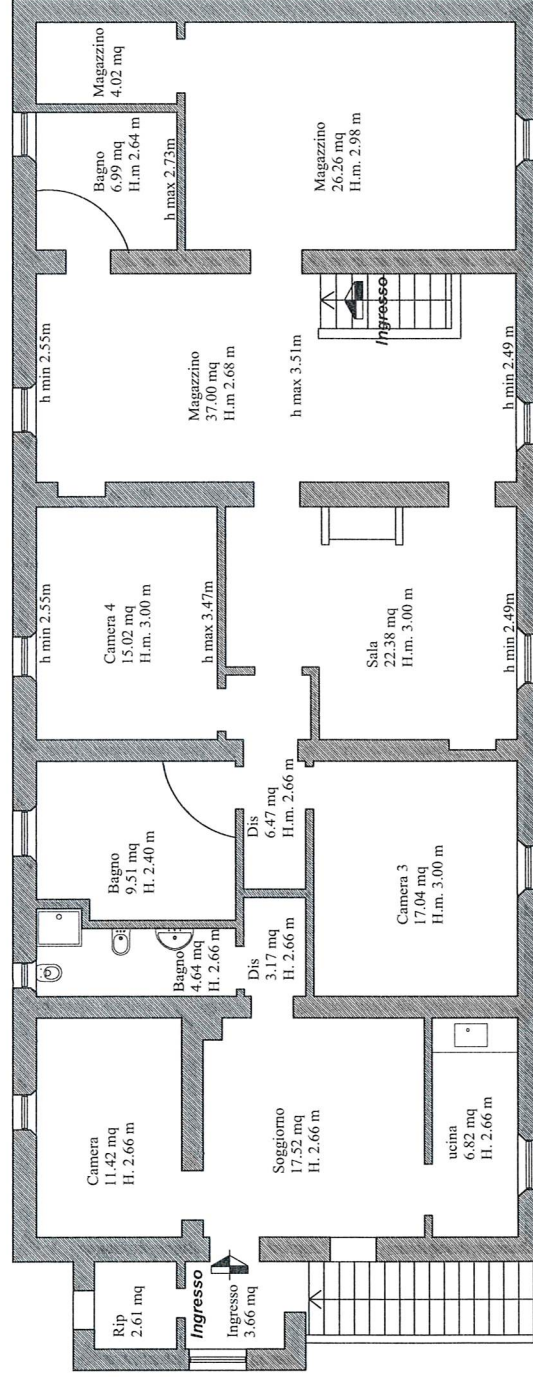


PIANO PRIMO



Rilievo di azienda agraria, località San Luigi, Comune Civitella Paganico
PIANO PRIMO suddivisione per subaltermi
SCALA: 1:100

Foglio 88 part.31 sub 7


Foglio 88 part.31 sub 8

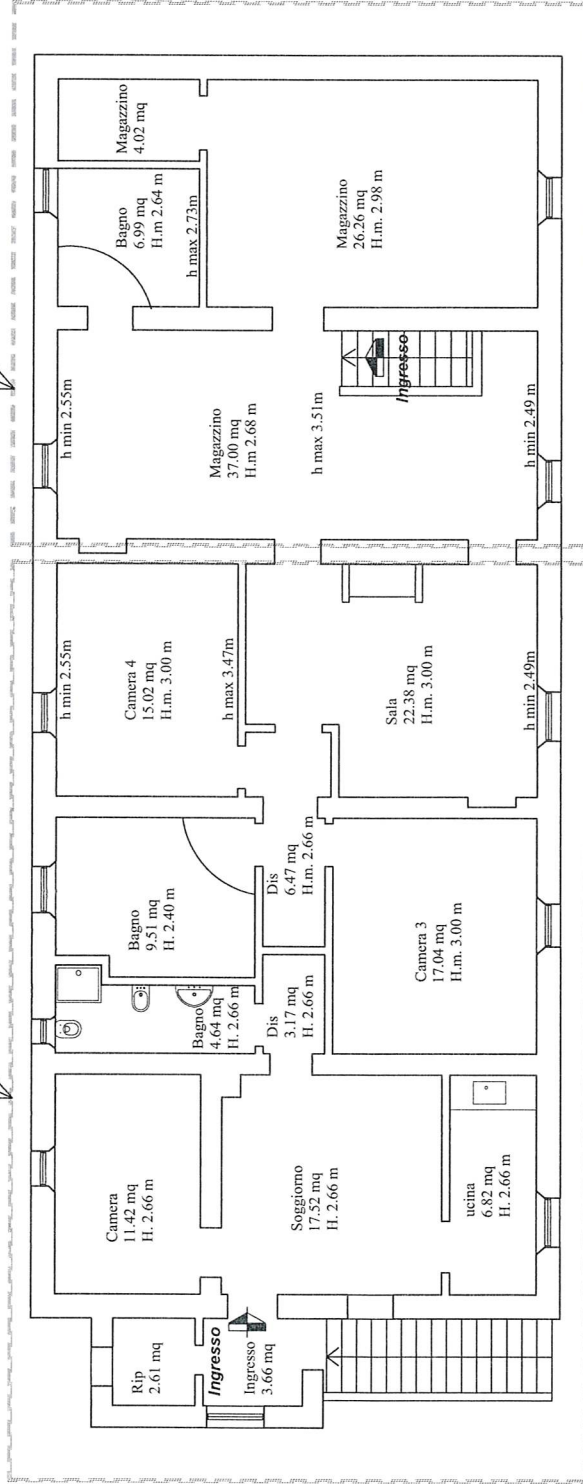

PIANO PRIMO



Rilievo di azienda agraria, località San Luigi, Comune Civitella Paganico
PIANO TERRA suddivisione per appartamenti
SCALA: 1:100

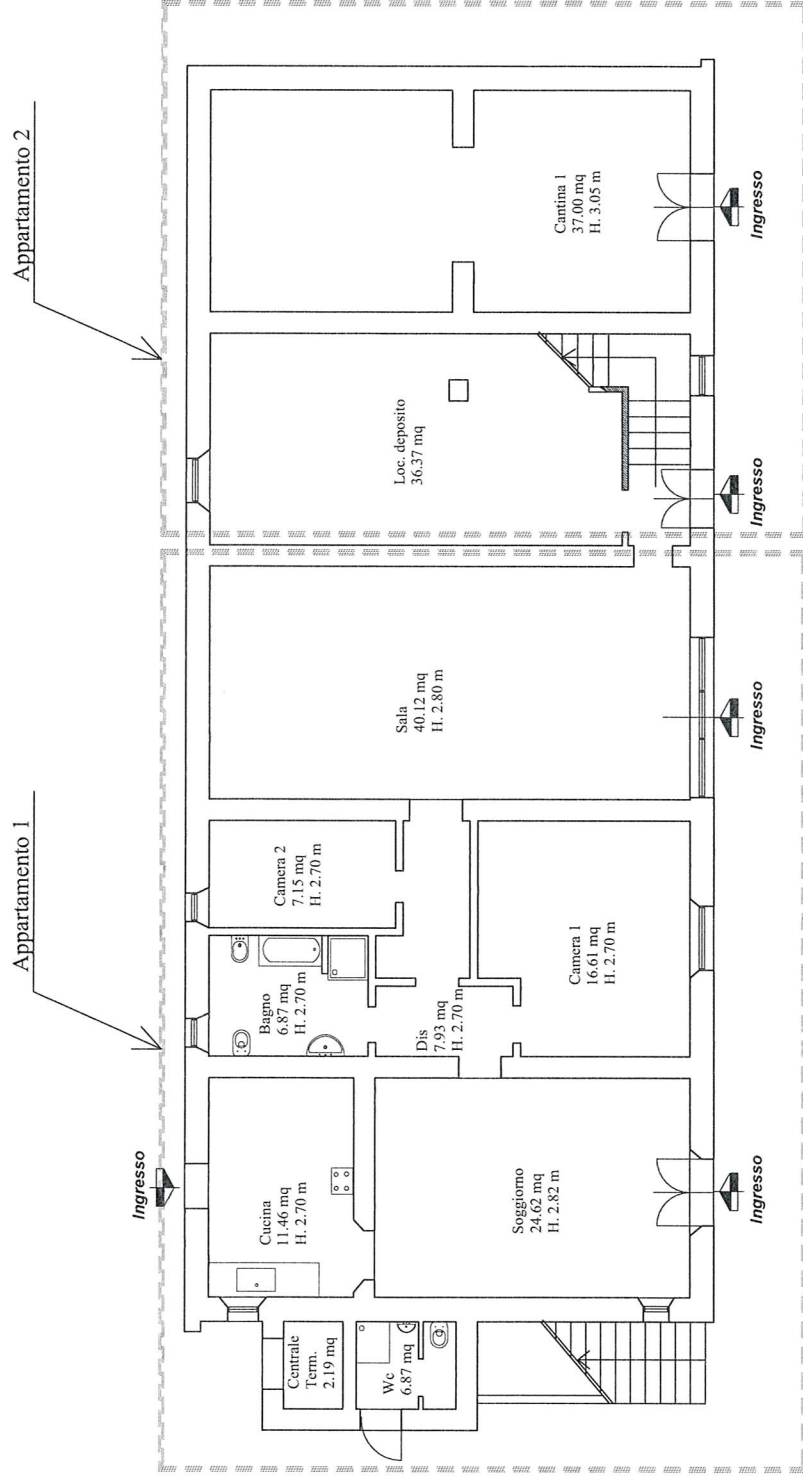

Rilievo di azienda agraria, località San Luigi, Comune Civitella Paganica
PIANO PRIMO suddivisione per appartamenti
SCALA: 1:100

