

**Agenzia del Territorio
CATASTO FABBRICATI
Ufficio Provinciale di
Biella**

Dichiarazione protocollo n. BI0115443 del 24/09/2007
Planimetria di u.i.u. in Comune di Massazza

Via Barbera

civ. 3

Identificativi Catastali:

Sezione:
Foglio: 12
Particella: 116
Subalterno:


Compilata da:
Garzone Franco

Iscritto all'albo:
Geometri

Prov. Biella

N. 315

Scheda n. 1 Scala 1:500

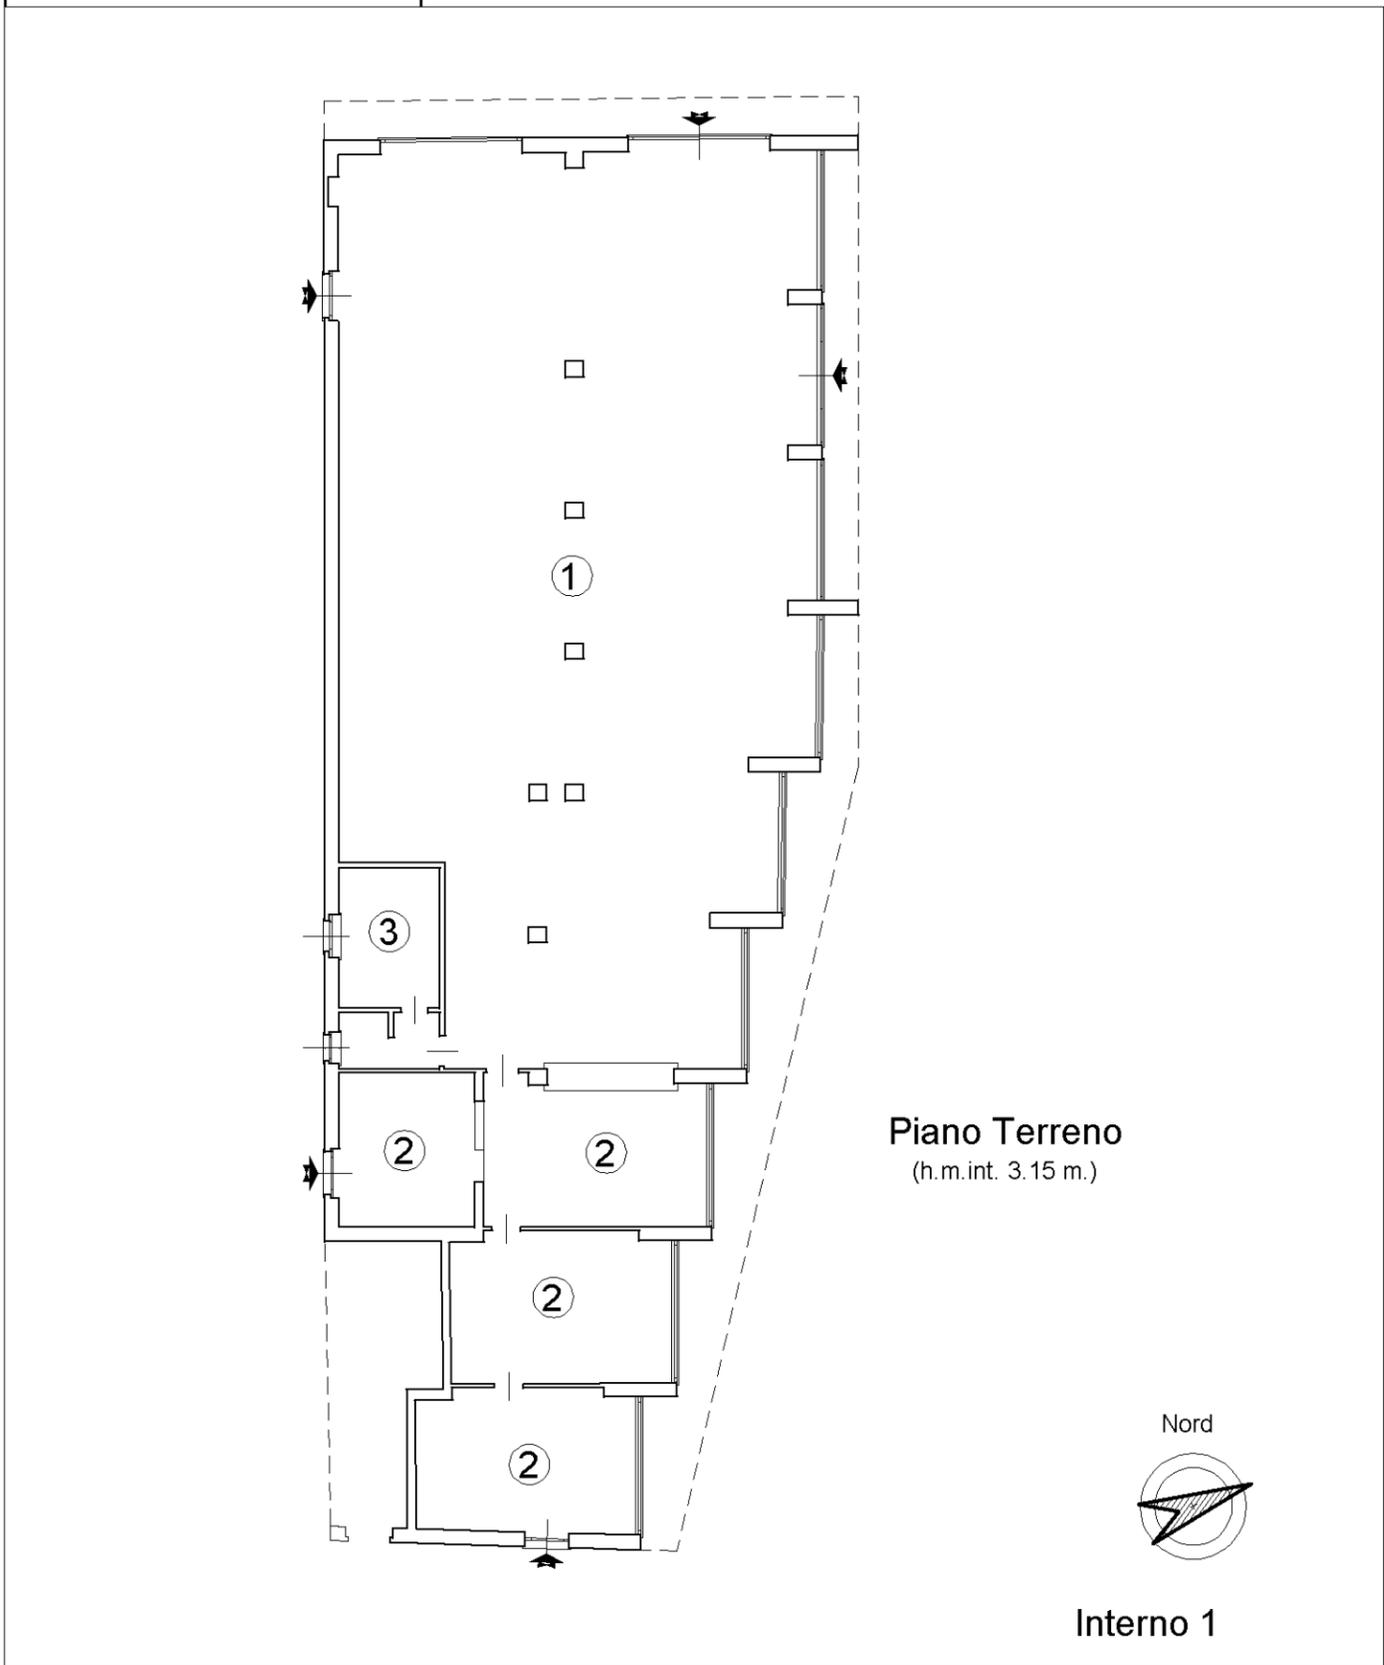

Piano Terreno
(h.m.int. 3.15 m.)

Nord

Interno 1