

MODULARIO
F. riq. rend. 497



MINISTERO DELLE FINANZE
DIPARTIMENTO DEL TERRITORIO

CATASTO EDILIZIO URBANO (RDL 13-4-1939, n. 652)


MOD. BN (CEU)

1181
200


Planimetria di u.i.u. in Comune di Valentano via Piazza Cavour civ. 6

ALL. 4

PIANO INTERRATO

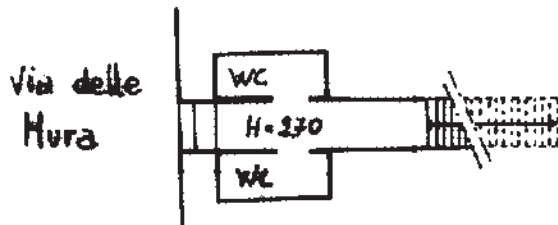

PIANO TERRA

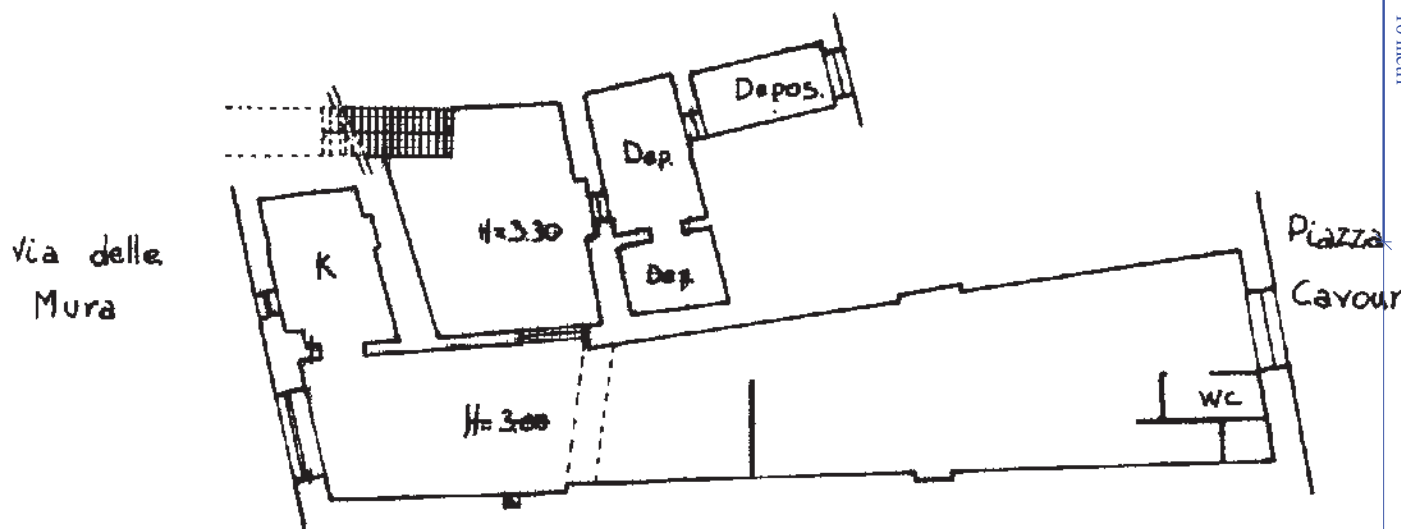

ORIENTAMENTO



SCALA DI 1:200

Dichiarazione di N.C.
Ultima planimetria in atti
Denuncia di variazione

Compilata dal Geometra
(Titolo, cognome e nome)
Morandi Maurizio

RISERVATO ALL'UFFICIO

Data presentazione: 11/06/1998 - Data: 15/02/2023 - n. T384893 - Richiedente: FRNVGL80B10M0820
Totale schede: 1 - Formato di acquisizione: A4 (210x297) - Formato stampa nel testo: A4 (210x297)

Identificativi catastali
F. MU
n. 211 sub. 12

Iscritto all'Albo dei Geometri
della provincia di Viterbo n. 955
data Firma [Signature]

B1544

Catasto dei Edificati - Situazione al 15/02/2023 - Comune di VALENTANO(L.569) - < Foglio 25 - Particella 777 - Subalterno 12 >
PIAZZA CAVOUR n. 6 Piano T-S1