

Agenzia delle Entrate
CATASTO FABBRICATI
Ufficio Provinciale di
Cremona

Dichiarazione protocollo n. CR0061009 del 03/10/2022

Comune di Tornata

Via Roma

civ. 28

Identificativi Catastali:

Sezione:

Foglio: 6

Particella: 79

Subalterno: 6

Compilata da:

Veroni Alessandro

Iscritto all'albo:

Dottori Agronomi E Forestali

Prov. Mantova


N. 313

Planimetria



Scheda n. 1

Scala 1:200

PIANO TERRA

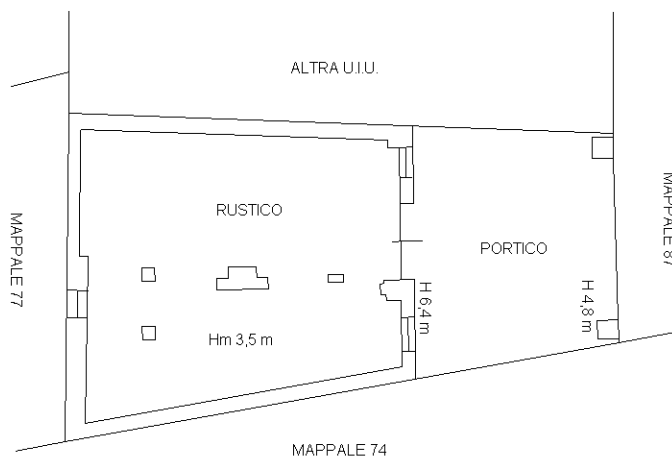

PIANO PRIMO

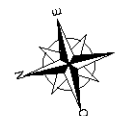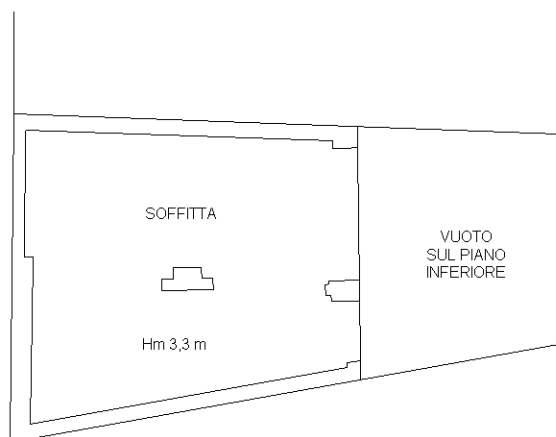

Ultima planimetria in atti