

**Agenzia delle Entrate
CATASTO FABBRICATI
Ufficio Provinciale di
Vercelli**

Dichiarazione protocollo n. VC0043474 del 09/04/2014

Planimetria di u.i.u. in Comune di Crescentino

Via Giotto

civ. 52/B

Identificativi Catastali:

Sezione:

Foglio: 20

Particella: 192

Subalterno: 5

Compilata da:
Vallesio Diego

Iscritto all'albo:
Geometri

Prov. Torino


N. 05019

Scheda n. 1

Scala 1:200

PIANO TERRA

Sub. 3

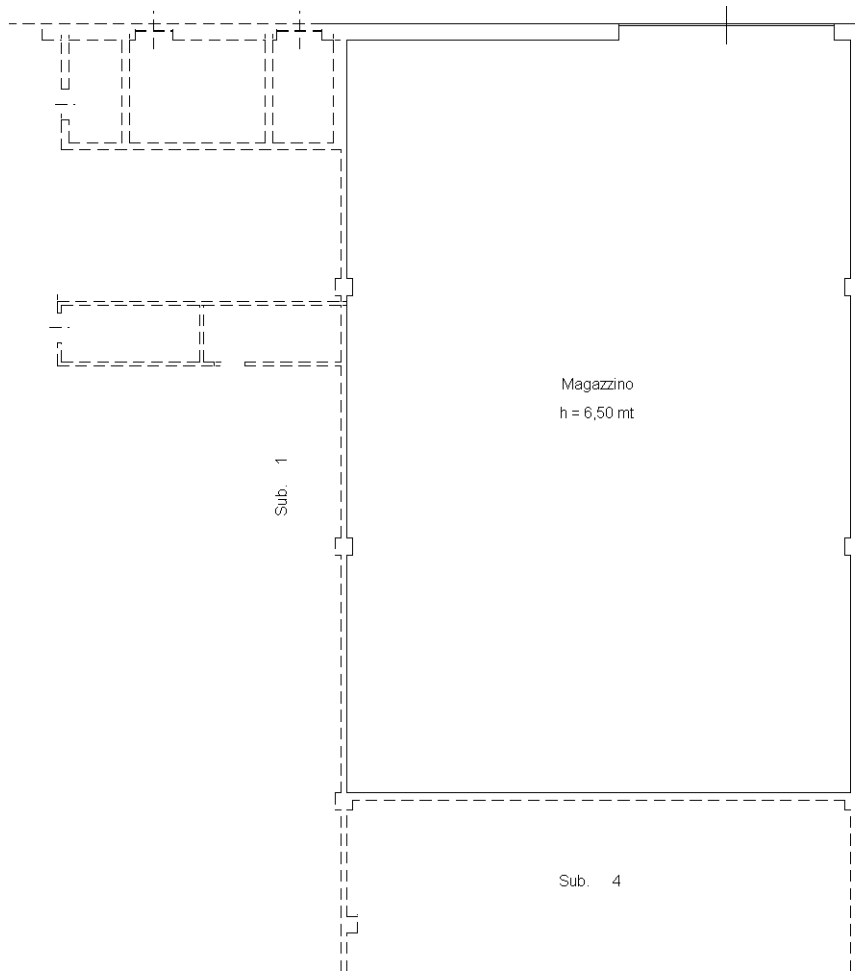

Sub. 1

Magazzino
h = 6,50 mt

Sub. 3

Sub. 4



Ultima planimetria in atti