

**Agenzia del Territorio
CATASTO FABBRICATI
Ufficio Provinciale di
Firenze**

Dichiarazione protocollo n. FI0252231 del 17/11/2006

Planimetria di u.i.u. in Comune di Certaldo

Via Delle Regioni

civ. 4

Identificativi Catastali:

Sezione:

Foglio: 28

Particella: 229

Subalterno: 506

Compilata da:

Galdame Maria Cristina


Iscritto all'albo:
Architetti

Prov. Firenze

N. 5343

Scheda n. 1

Scala 1:500

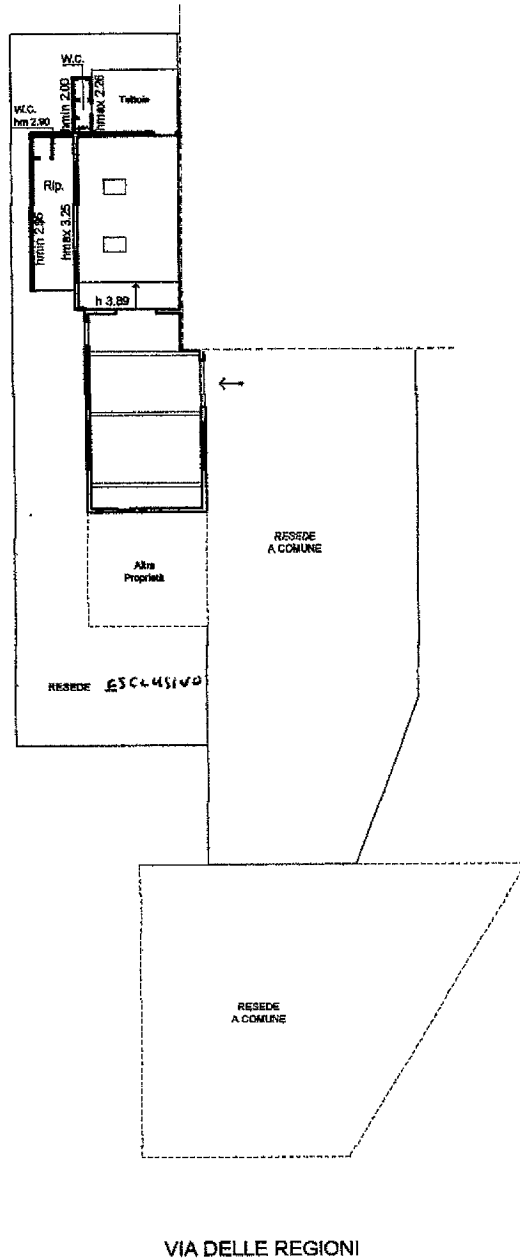

Catasto dei Fabbricati - Situazione al 25/10/2021 - Comune di CERTALDO(C540) - < Foglio 28 - Particella 229 - Subalterno 506>

VIA DELLE REGIONI n. 4 Piano T

Firmato Da: TONON DIEGO Emesso Da: ARUBAPEC S.P.A. NG CA 3 Serial#: 1f3440dc7644ae5393c539b0264e483

Ultima planimetria in atti

Data: 25/10/2021 - n. T436432 - Richiedente: TNNDGI46T04G687B

Totale schede: 1 - Formato di acquisizione: A4(210x297) - Formato stampa richiesto: A4(210x297)

