

**Agenzia del Territorio
CATASTO FABBRICATI
Ufficio Provinciale di
Latina**

Dichiarazione protocollo n. LT0142783 del 25/05/2011

Planimetria di u.i.u. in Comune di Cori

Via Giuseppe Garibaldi

civ. 43

Identificativi Catastali:

Sezione:

Foglio:

Particella:

Subalterno:

Compilata da:
Ceraso Augusto

Isoritto all'albo:
Geometri


Prov. Latina

N. 1514


Scheda n. 1

Scala 1:100

**PIANO
PRIMO**

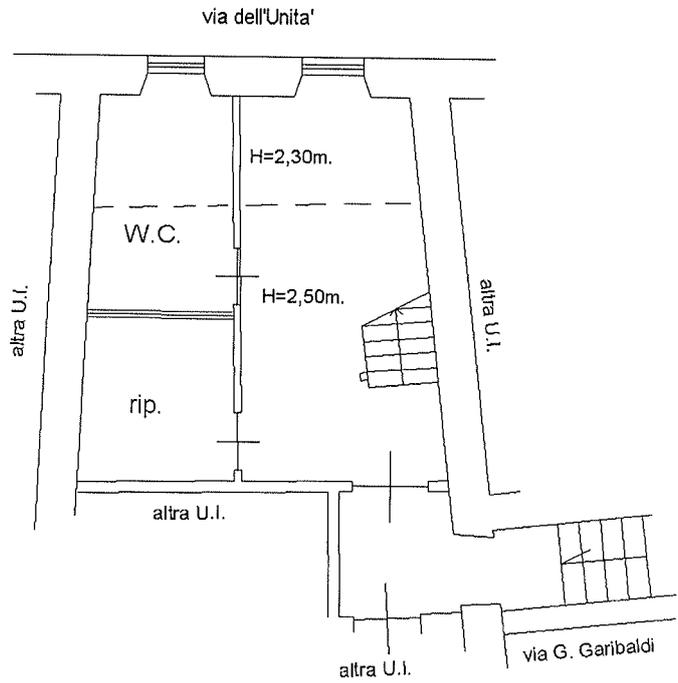

**PIANO
SECONDO**

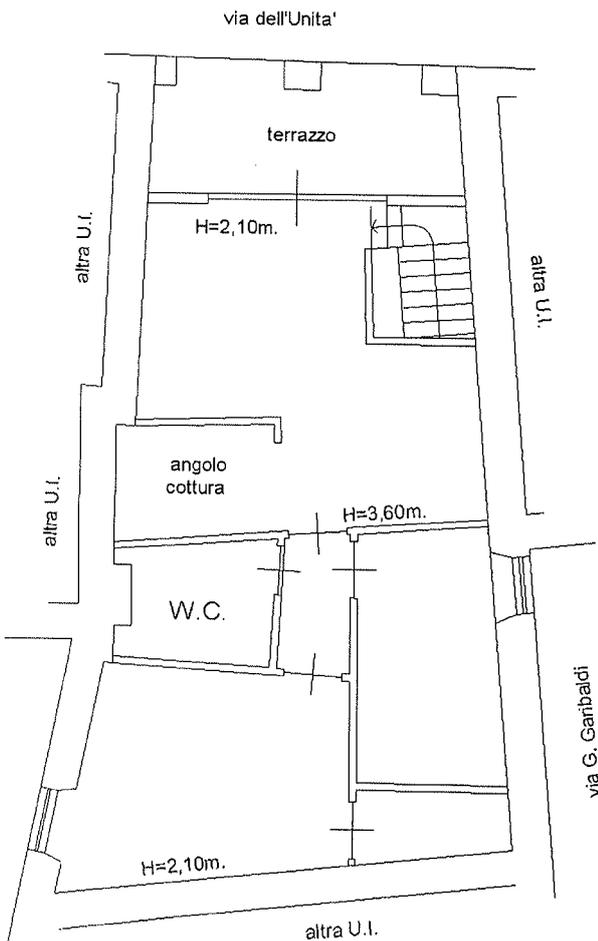

Ultima planimetria in atti