


**Agenzia del Territorio
CATASTO FABBRICATI
Ufficio Provinciale di
Napoli**

| | |
|--|---------------------------------|
| Dichiarazione protocollo n. NA0846367 del 07/11/2007 | |
| Planimetria di u.i.u. in Comune di Torre Annunziata | |
| Corso Giuseppe Garibaldi | civ. 15 |
| Identificativi Catastali: | Compilata da: Acri Francesco |
| Sezione: | Isritto all'albo: Geometri |
| Foglio: 7 | Prov. Napoli |
| Particella: 288 | N. 2142 |
| Subalterno: 8 | |

Scheda n. 1 Scala 1:100

PIANO TERRA

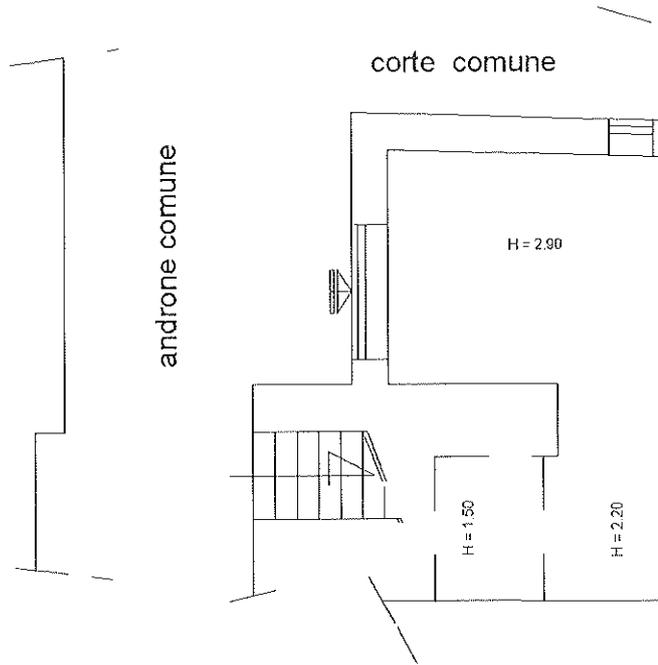

Ultima planimetria in atti

Data: 20/01/2020 - n. T296546 - Richiedente: DPSLBA72A49F912S

Totale schede: 1 - Formato di acquisizione: A4(210x297) - Formato stampa richiesto: A4(210x297)

Catasto dei Fabbricati - Situazione al 20/01/2020 - Comune di TORRE ANNUNZIATA (L245) - < Foglio: 7 - Particella: 288 - Subalterno: 8 >
Firmato DE CARRO G. C. P. S. S. I. P. E. R. B. B. B. M. F. O. D. E. R. T. H. I. S. P. A. C. C. I. O. A. T. T. I. C. A. T. A. 2 Serial#: 452778

