

**Agenzia delle Entrate  
CATASTO FABBRICATI  
Ufficio Provinciale di  
Latina**

Dichiarazione protocollo n. LT0062166 del 26/09/2023

Comune di Maenza

Via Sant' Arcangelo

civ. SNCT

Identificativi Catastali:

Sezione:

Foglio: 27

Particella: 836

Subalterno: 2

Compilata da:

Muraro Cristian

Iscritto all'albo:

Geometri

Prov. Latina



N. 1827

Planimetria

Scheda n. 1

Scala 1:100

Piano Terra H.m. Mt. 2,10

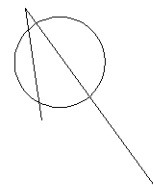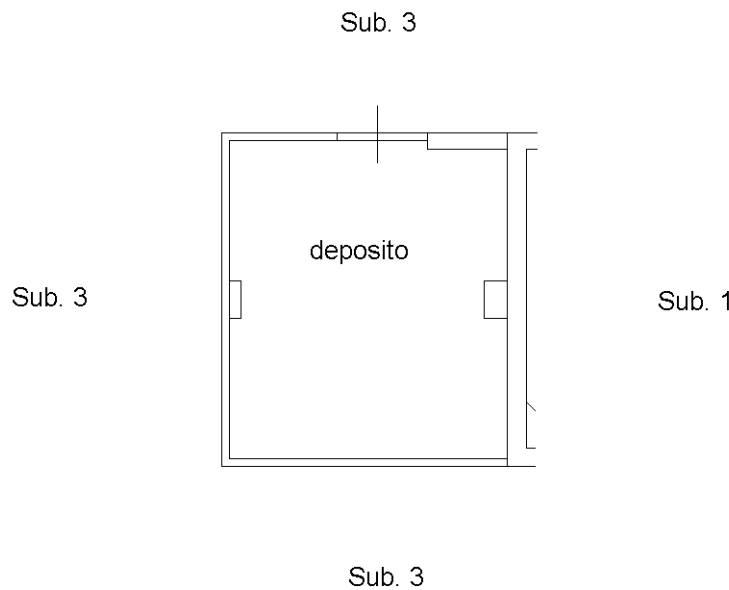

Ultima planimetria in atti

